


KWATERA POCHÓWKU URNOWEGO
Przekrój A - A

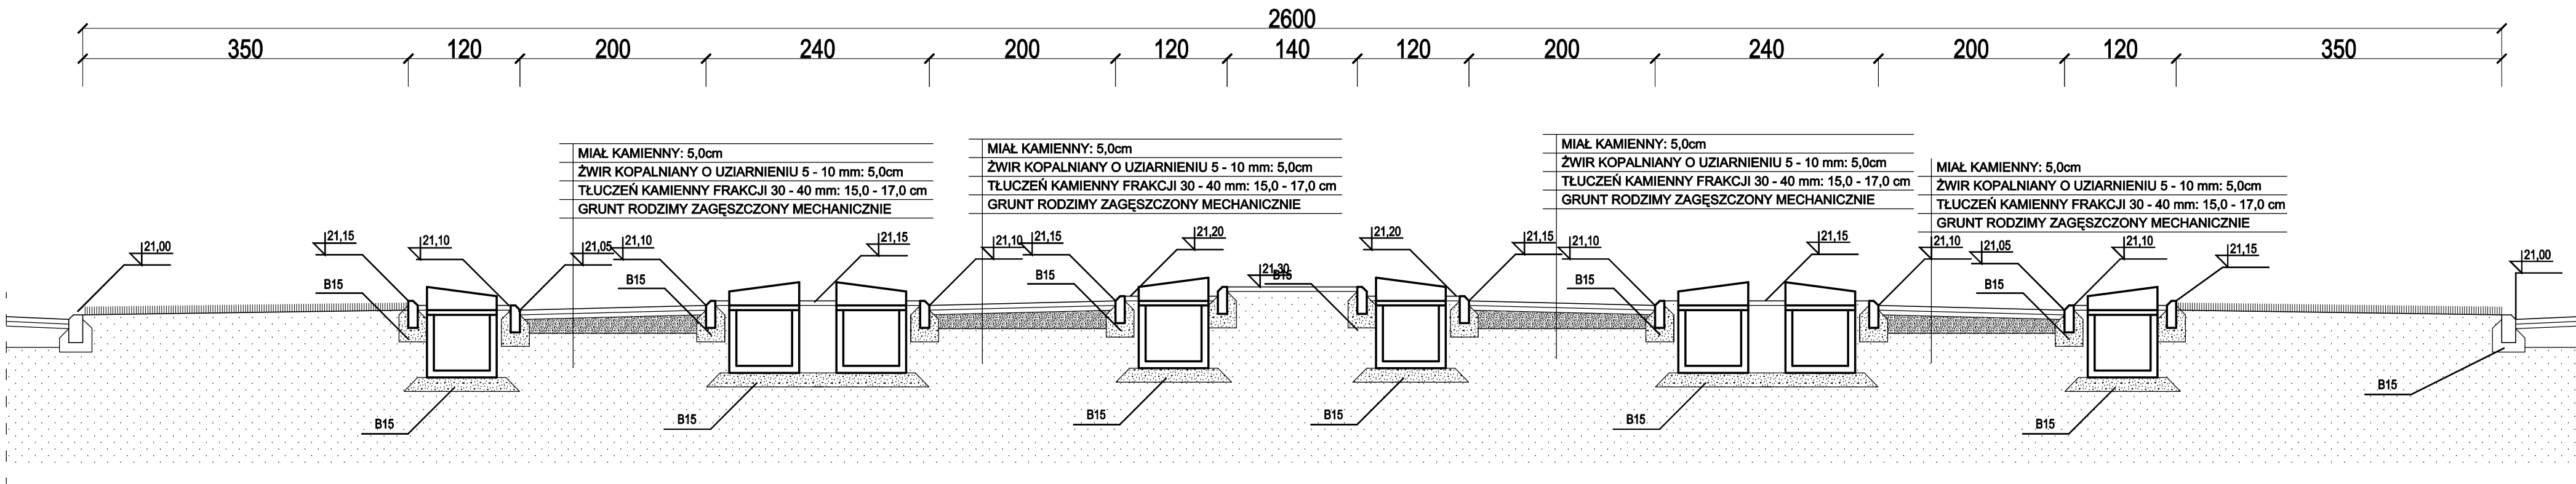

Temat: Poszerzenie Cmentarza Centralnego	Inwestor: Zakład Usług Komunalnych Szczecin ul. Ku Stórcu 125a
Tytuł rys.: Przekrój A-A Pochówki urnowe	Adres inwestycji: Szczecin, ul. Mieszka I, działka 11 obr. 2135, działka 1/3 obr. 2113, działka 13/5 obr. 2136, działka 12 obr. 2135, działka 13 obr. 2135
Abrys Pracownia Projektowa, Obsługa Inwestycji 70-780 Szczecin, ul. Lniana 29 tel.91/46 15 871, e-mail:abrys1@o2.pl	Projektował: arch. Piotr Błażejewski upr. 144/sz/89 Sprawdził: Paweł Winiński upr. 12/ZOIA/2003
	Bud. 12.09 1:50 10b