PUNKT POBORU WODY
Rzut

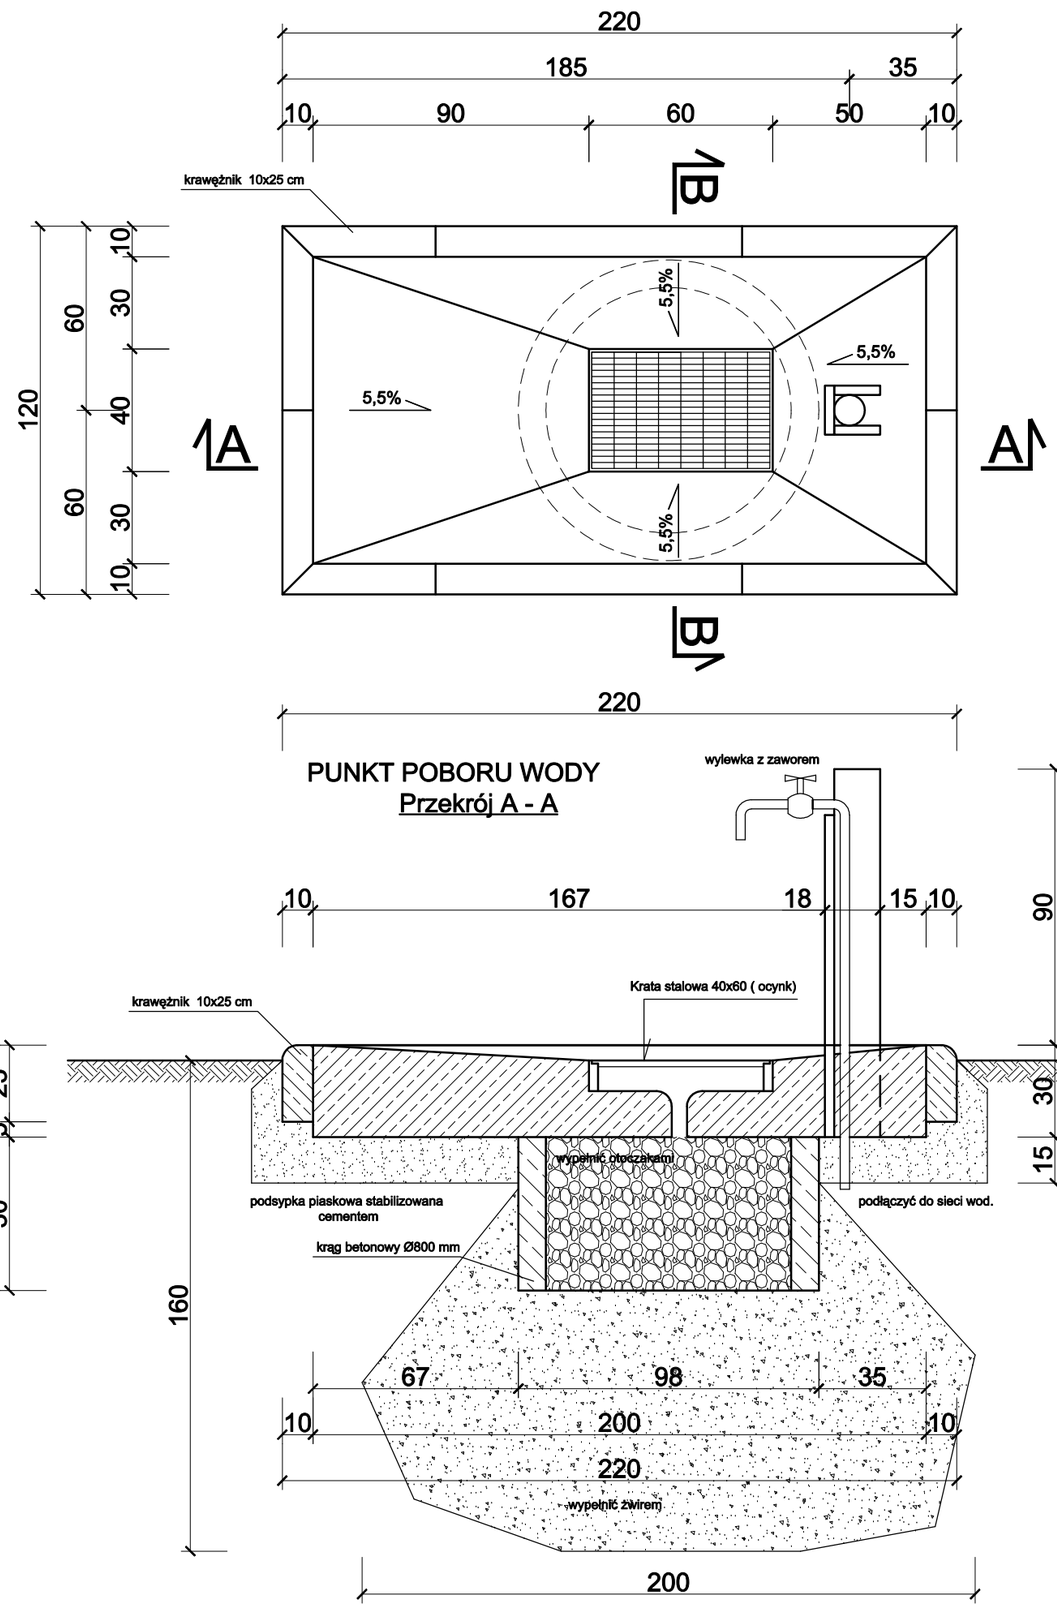

PUNKT POBORU WODY
Przekrój B - B

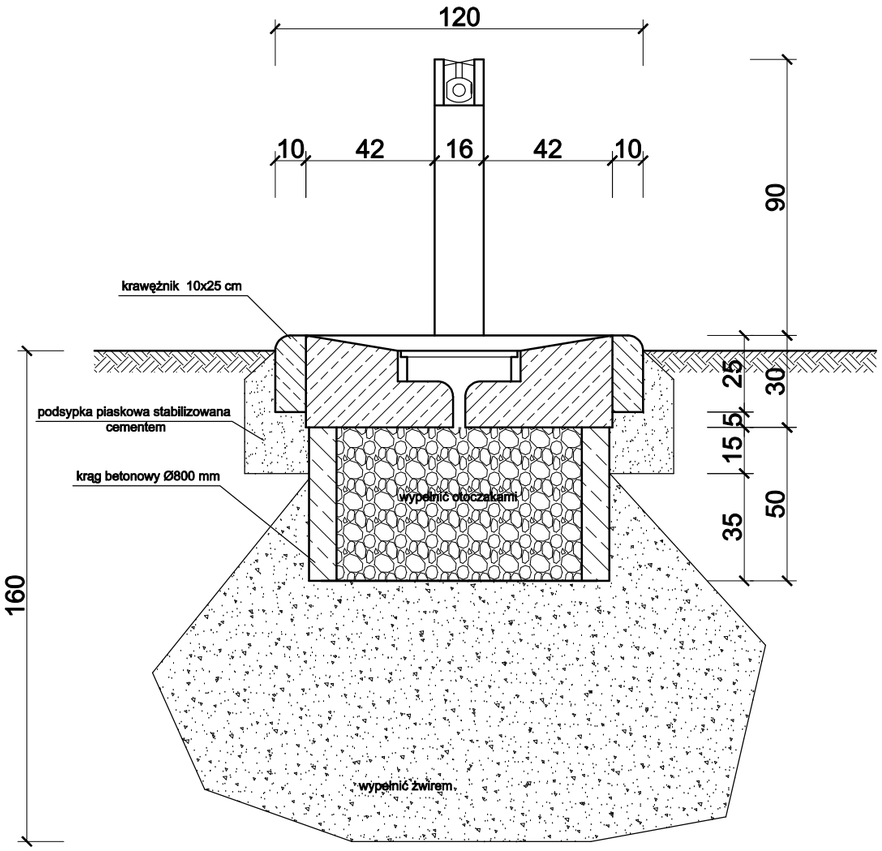

PUNKT POBORU WODY
Przekrój A - A

Poszerzenie kwater grzebalnych Cmentarza Centralnego			
Punkt poboru wody			
Szczecin, ul. Mieszka I; dz nr 11 obreb 2135			Branża.: ARCH.
Zakład Usług Komunalnych, Szczecin, ul. Ku Słoncu 125a			Skala.: 1:20
ABRYS Pracownia Projektowa, Obsługa Inwestycji Szczecin, ul. Lniana 29 tel.: 091 46 15 871	Projektował: arch. Piotr Błazejewski upr. proj.: 144/Sz/89		Data.: 12.09
	Sprawdził: arch. Paweł Winiecki upr. proj.: 12/ZPOIA/2002		Nr rys.: