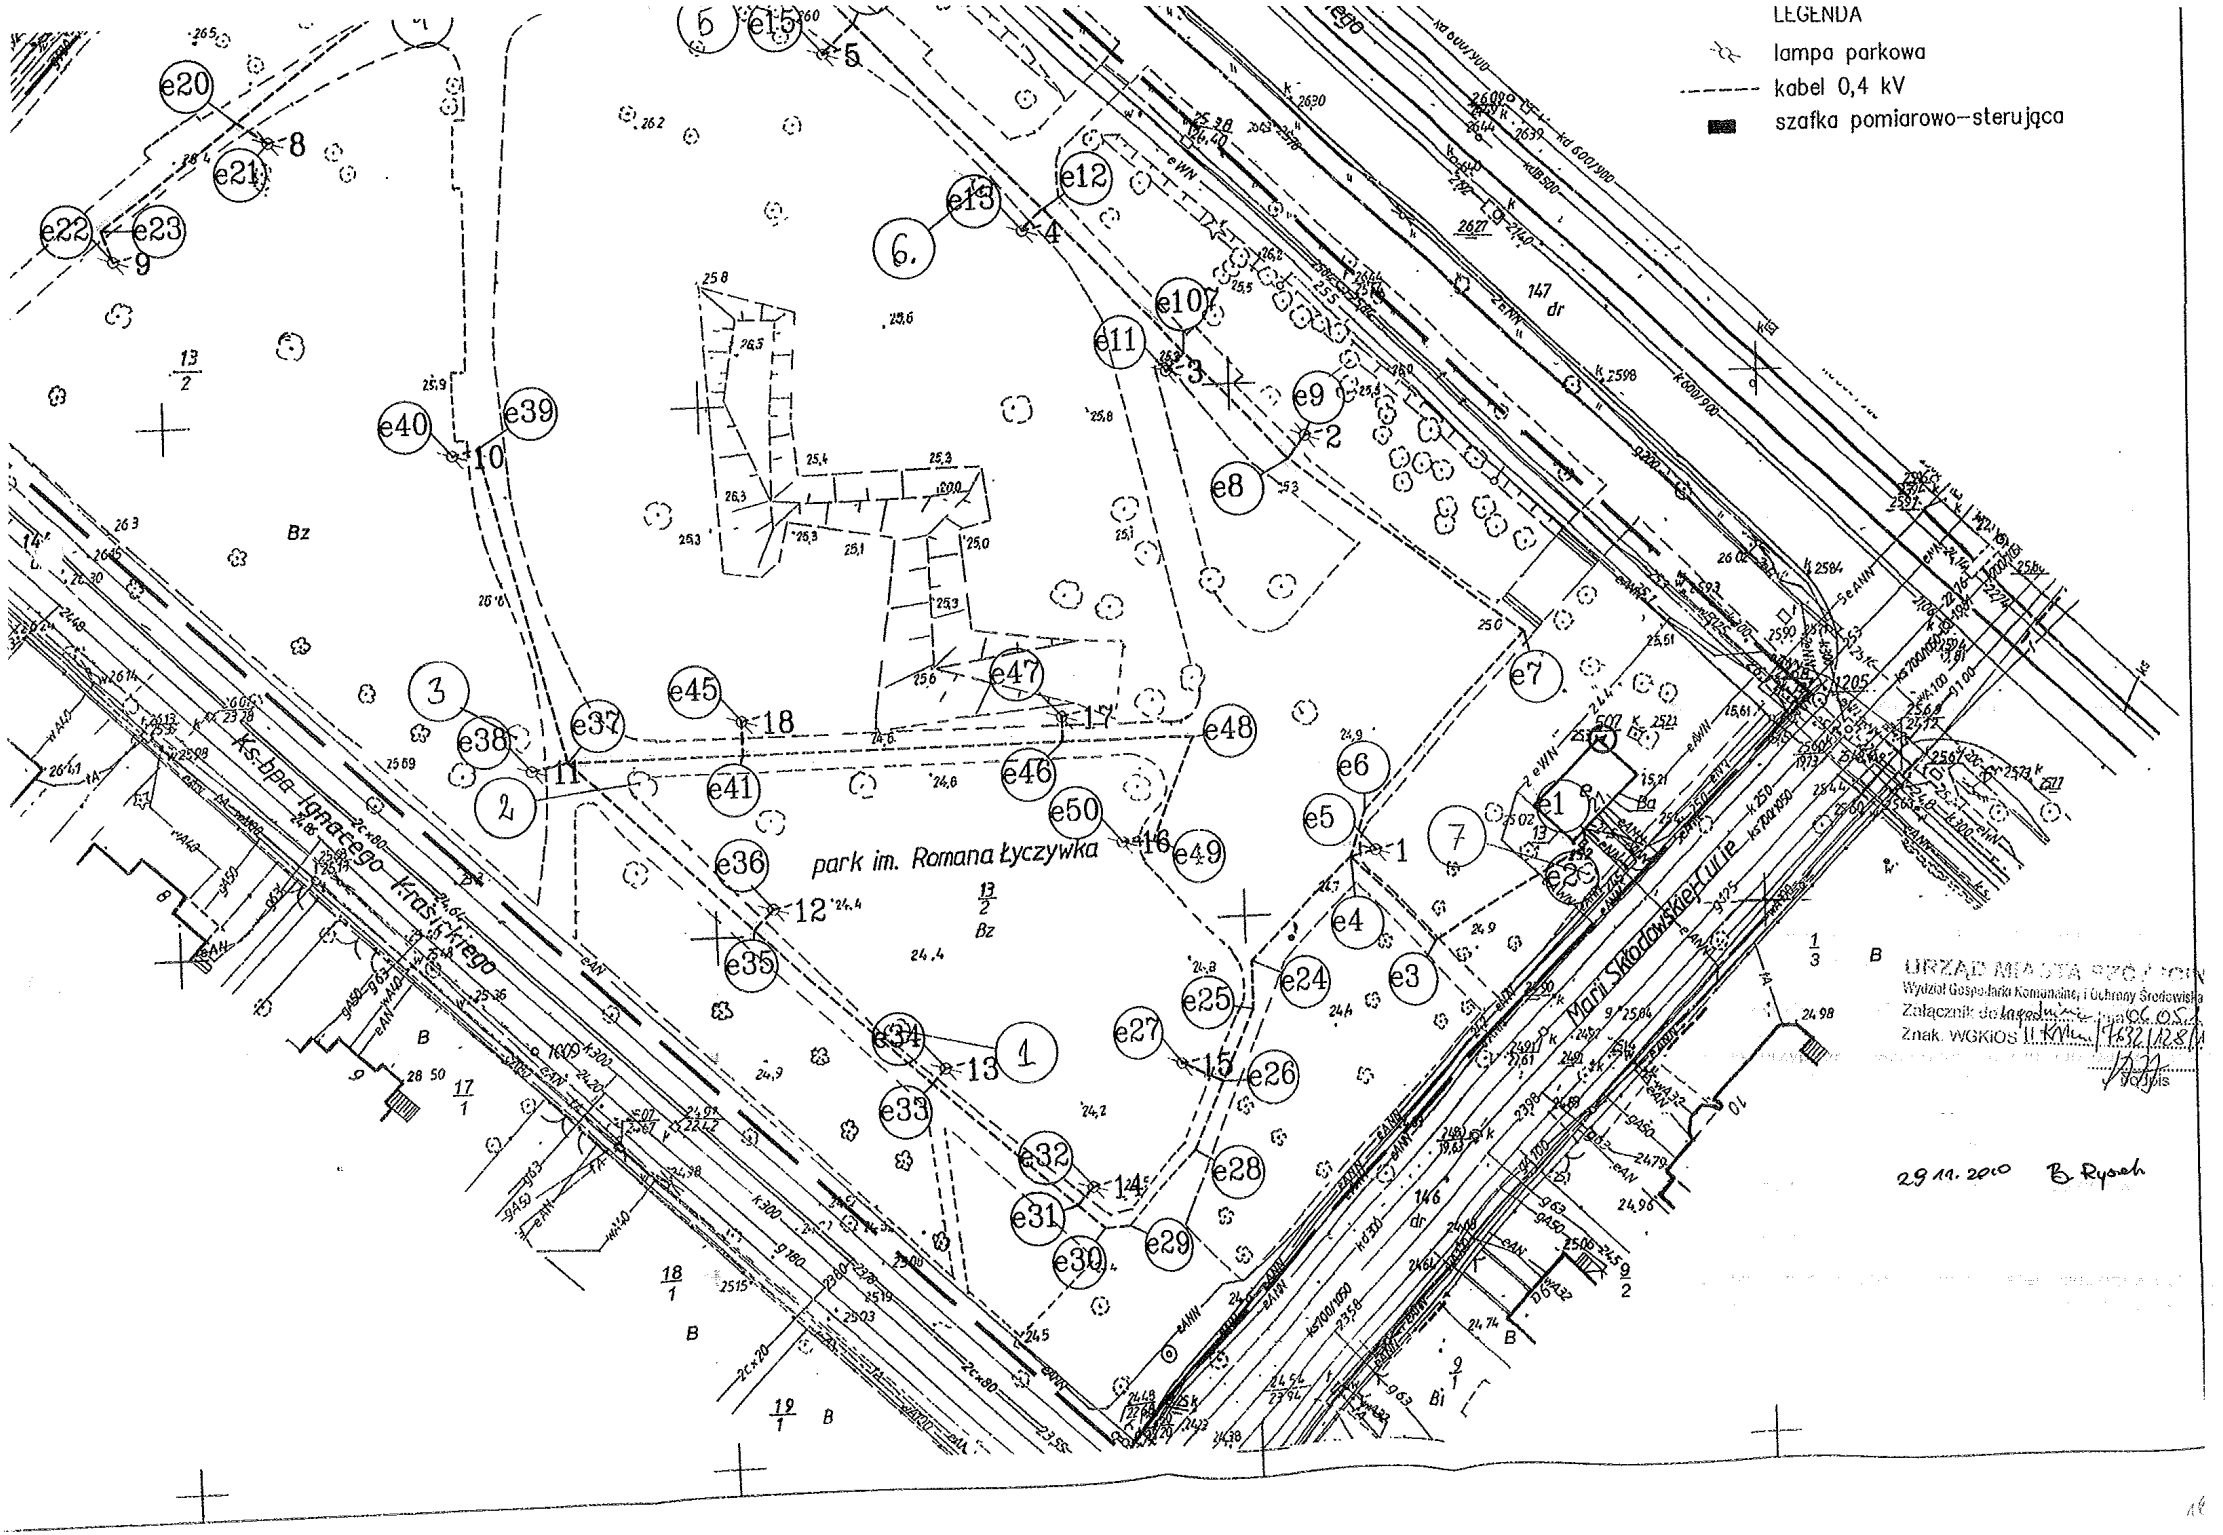
LEGENDA
lampa parkowa
kabel 0,4 kV
szafka pomiarowo–sterująca
park im. Romana Łyczywka
ks. bpa Ignacego Krasickiego
Marii Skłodowskiej-Curie
147 dr
146 dr
URZĄD MIASTA
Wydział Gospodarki Komunalnej i Ochrony Środowiska
Znak: WGKiOS II.KM
29.11.2010 B. Rysak