


LEGENDA

- zakres opracowania
- drzewa istniejące z numerem inwentaryzacyjnym
- drzewa naniesione podczas inwentaryzacji
- krzewy naniesione podczas inwentaryzacji
- istniejące schody drewniane
- istniejące rzędne terenu
- rzędne terenu naniesione podczas inwentaryzacji
- płyta podestowa naniesiona podczas inwentaryzacji

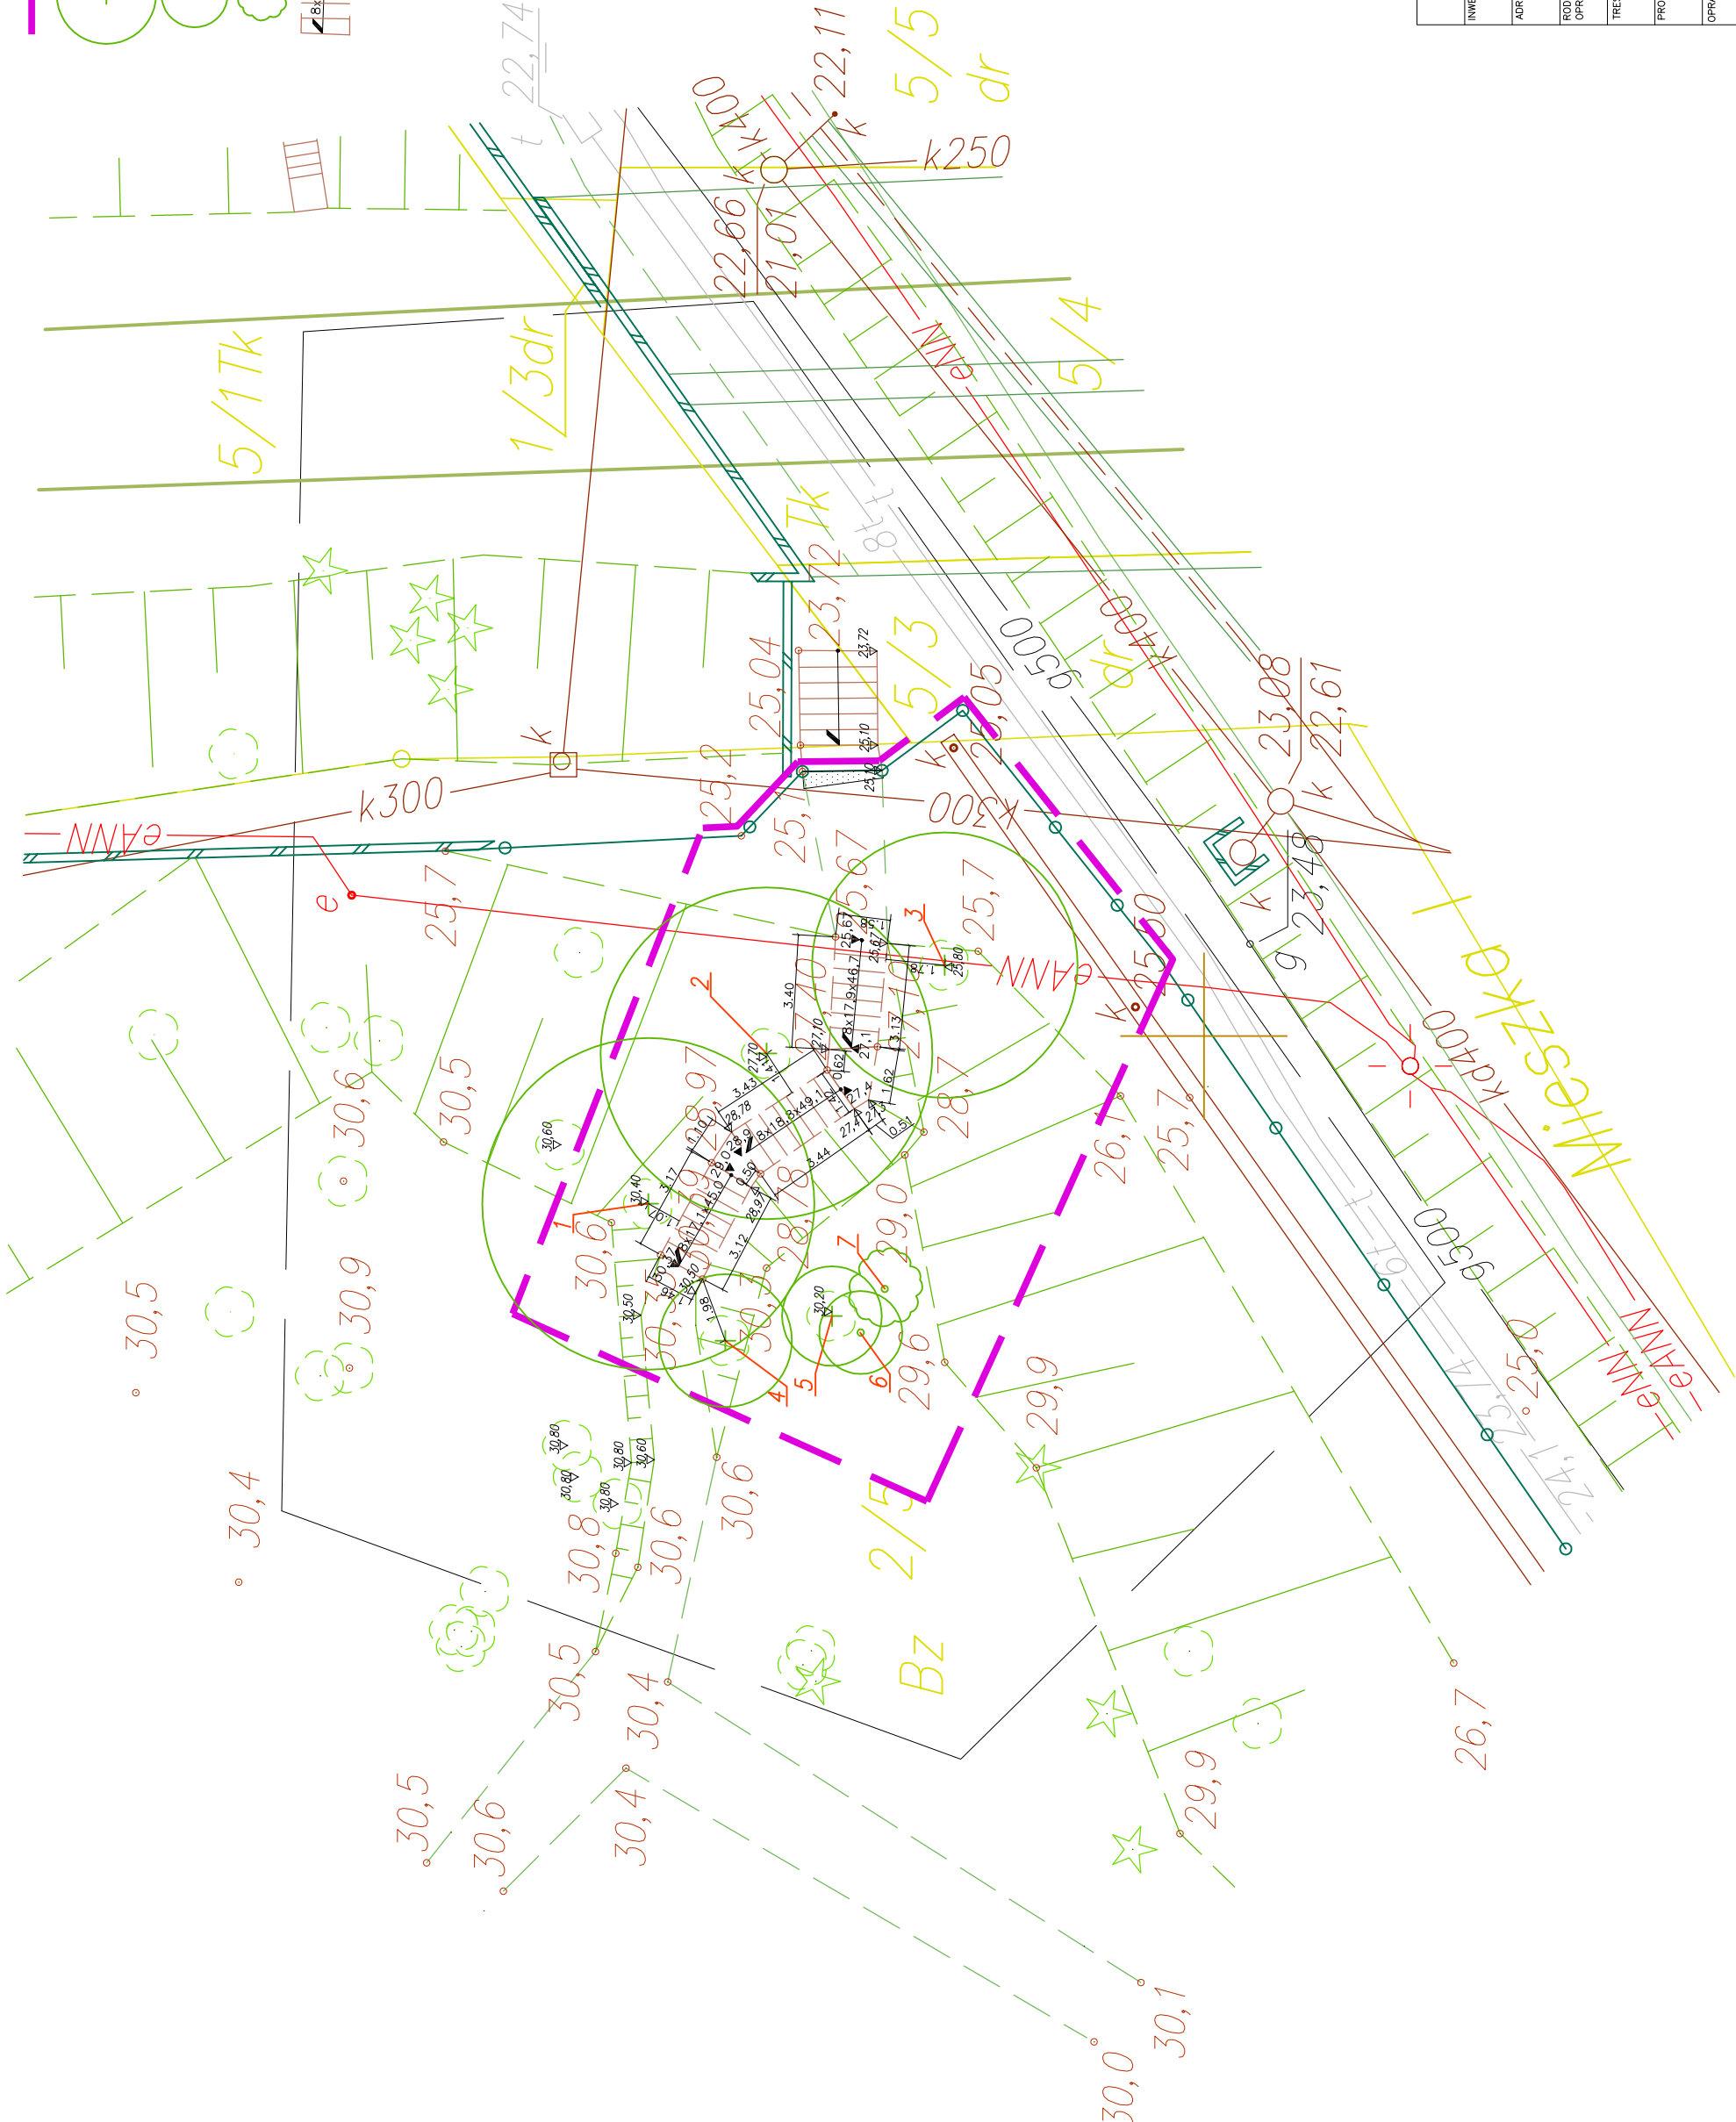

"ARCHIMEDES" architektura; media; design ul. Gronowa 37, 71-085 Szczecin		ARCHIMEDES	
INWESTOR:	GINA MIASTO SZCZECIN, ZAKŁAD USŁUG KOMUNALNYCH ul. Ku Słońcu 125a, 71-080 Szczecin		
ADRES:	CMENTARZ CENTRALNY Szczecin, ul. Mieszka I, działka Nr 2/5, obr. 2113		
RODZAJ OPRACOWANIA:	PRZEBUDOWA SCHODÓW WEJŚCIOWYCH		
TREŚĆ:	INWENTARYZACJA	DATA	08. 2009
PROJEKTANT:	mgr inż. arch. JOANNA WOLTECKA upr. proj. Nr 202/Sz/89	SKALA	1:200
OPRACOWANIE:	mgr inż. arch. JAGNA SIKORSKA	NR RYS.	1
WERYFIKACJA:	mgr inż. arch. MARZENA JAROSZEK upr. proj. Nr 89/Sz/90		