


LEGENDA

- zakres opracowania
- drzewa naniesione podczas inwentaryzacji
- krzewy naniesione podczas inwentaryzacji
- istniejące schody drewniane
- projektowane wyburzenia
- projektowana likwidacja nasypu
- powierzchnia projektowanych schodów
- płyta podestowa naniesiona podczas inwentaryzacji

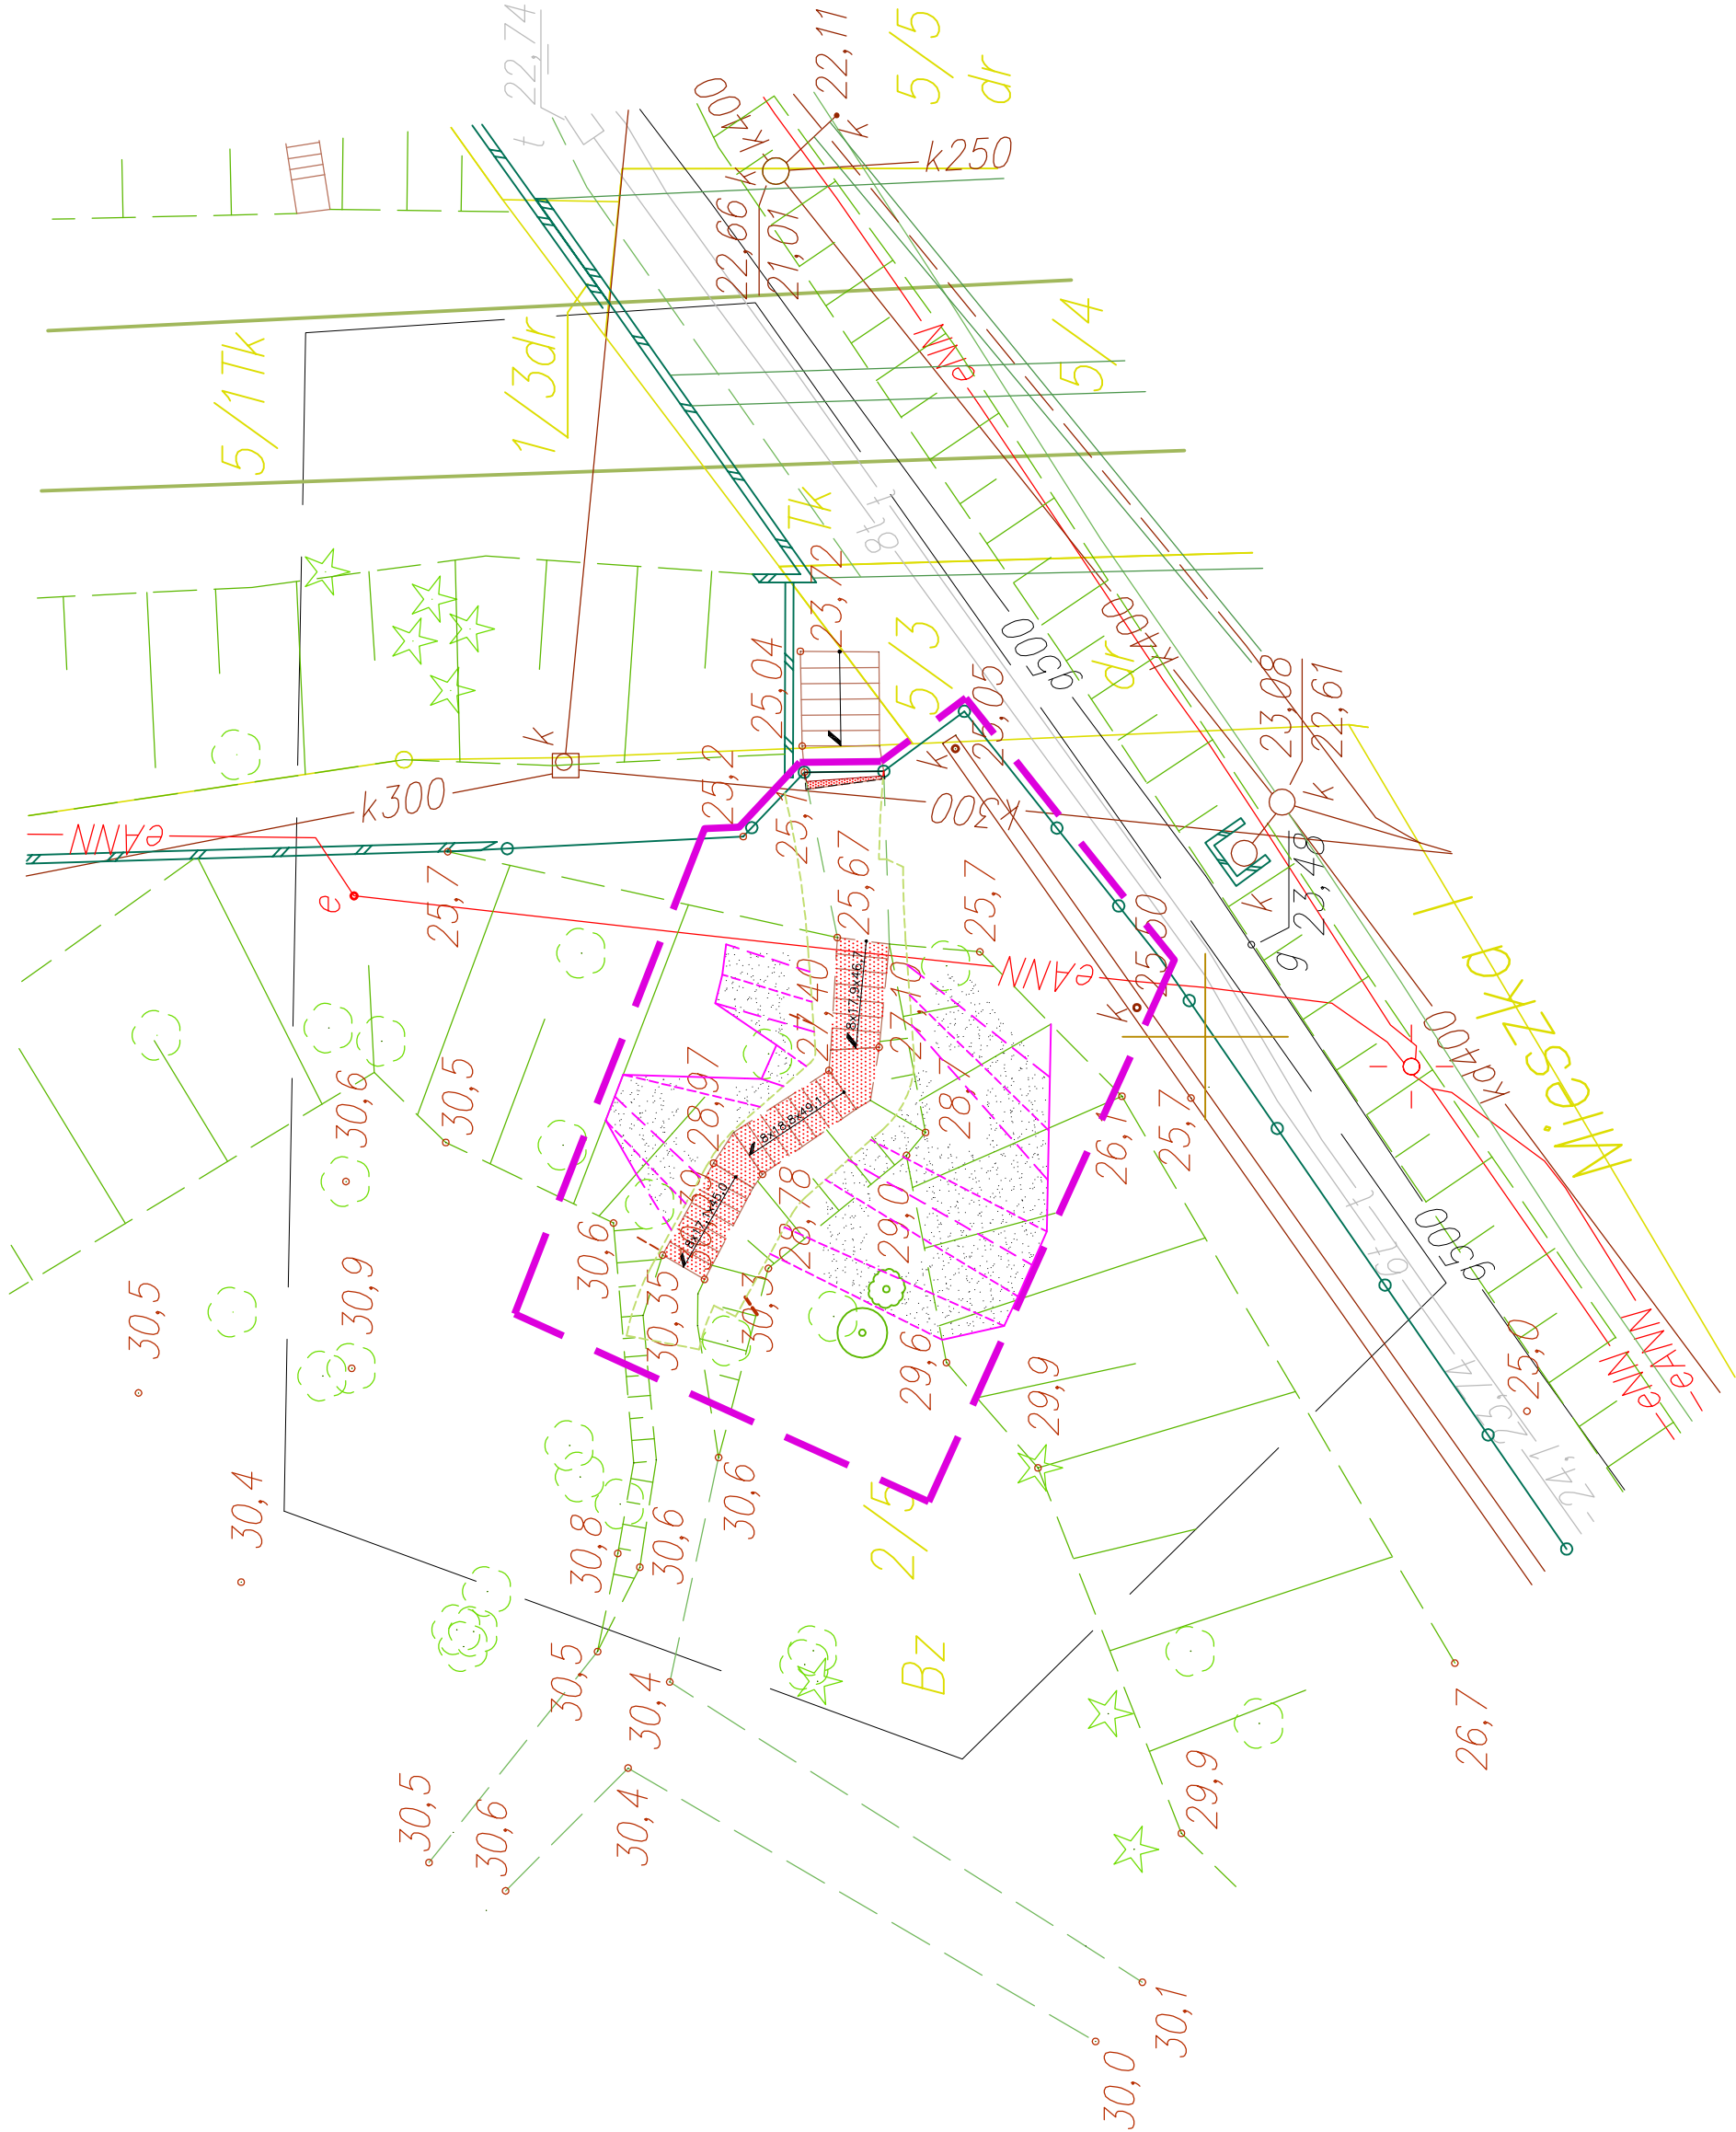

"ARCHIMEDES" architektura, media, design ul. Gronowa 37, 71-085 Szczecin		ARCHIMEDES	
INWESTOR:	GINIA MIASTO SZCZECIN, ZAKŁAD USŁUG KOMUNALNYCH ul. Ku Słońcu 125a, 71-080 Szczecin		
ADRES:	CMENTARZ CENTRALNY Szczecin, ul. Mieszka I, działka Nr 2/5, obr. 2113		
RODZAJ OPRACOWANIA:	PRZEBUDOWA SCHODÓW WEJŚCIOWYCH		
TREŚĆ:	PLAN ROZBIÓRKI SCHODÓW ISTNIEJĄCYCH		
PROJEKTANT:	mgr inż. arch. JOANNA WOJTECKA upr. proj. Nr 202/Sz/89	DATA:	08.2009
OPRACOWANIE:	mgr inż. arch. JAGNA SIKORSKA	SKALA:	1:200
WERYFIKACJA:	mgr inż. arch. MARZENA JAROSZEK upr. proj. Nr 89/Sz/90	NR RYS.	4