



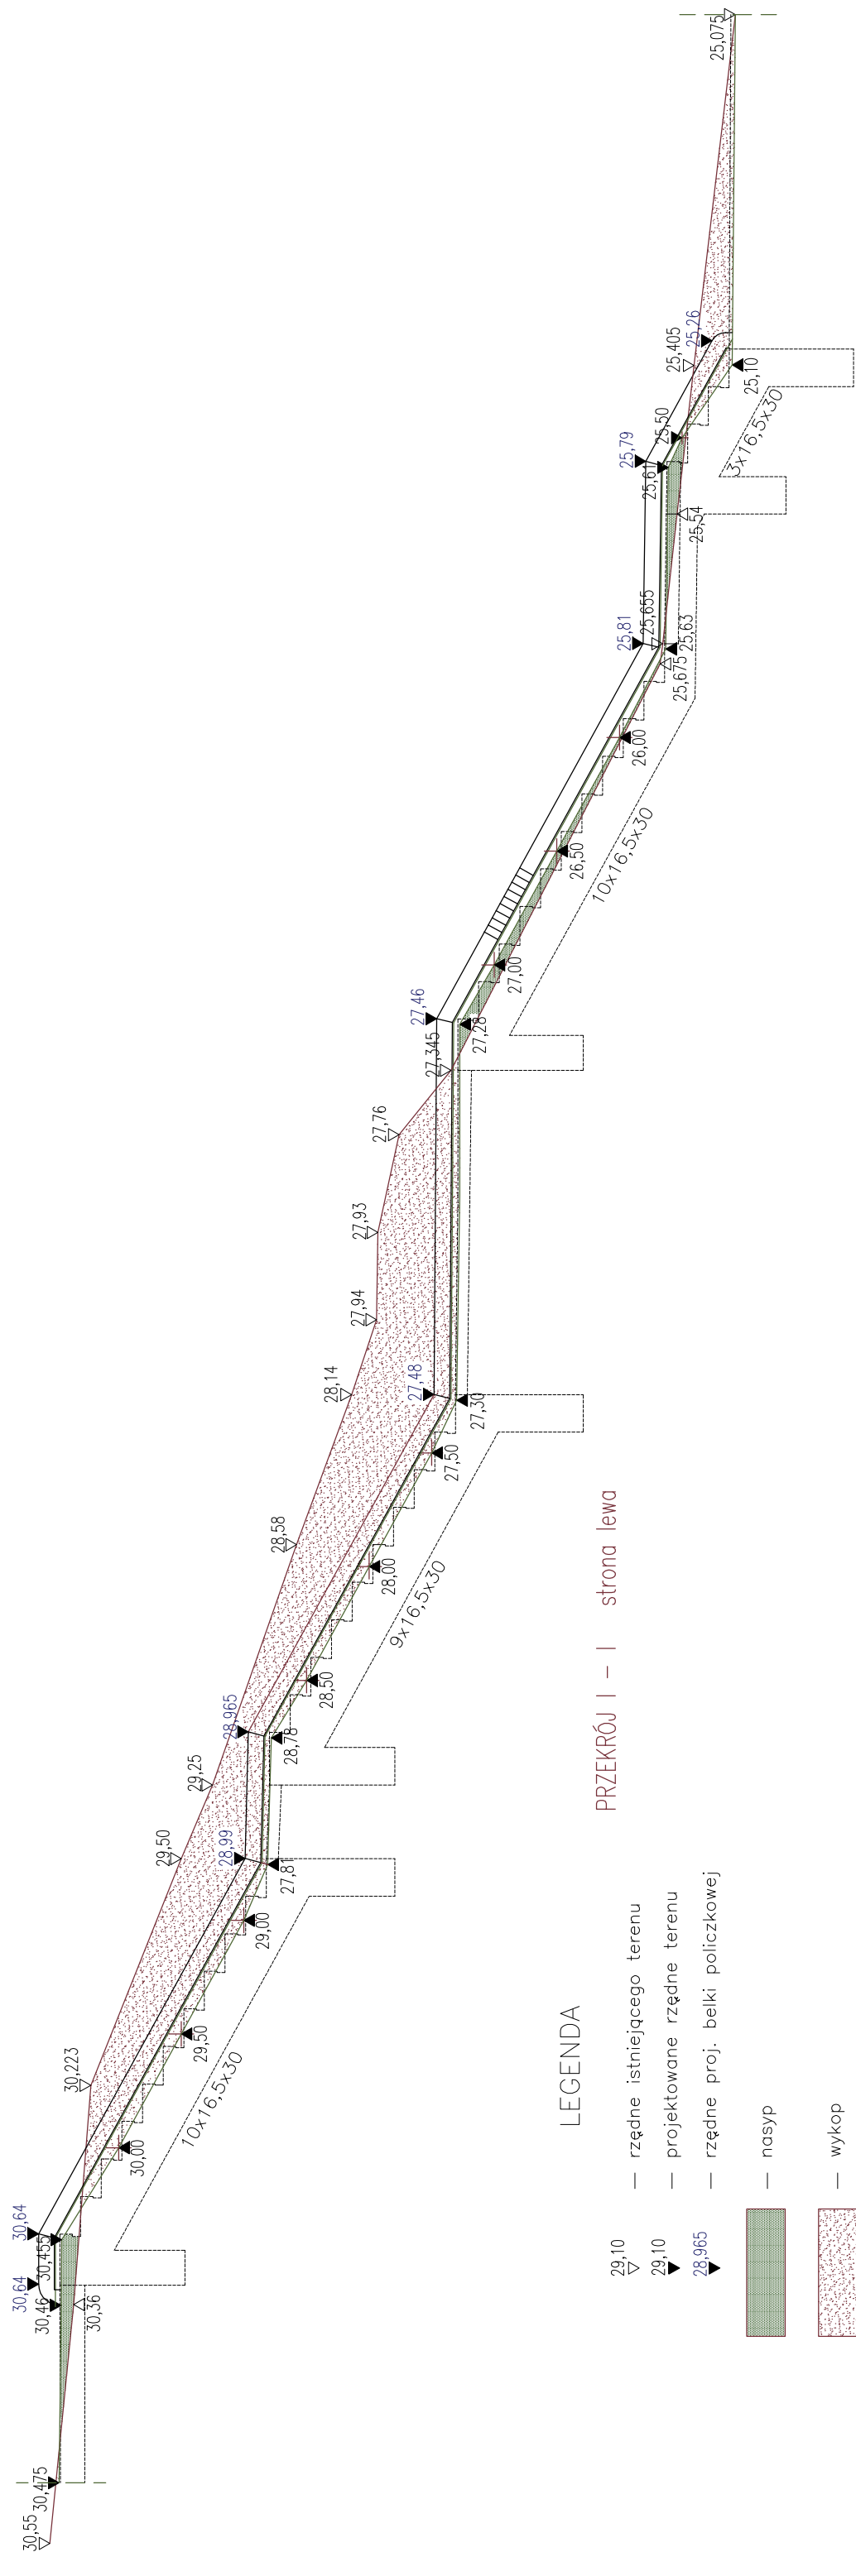

LEGENDA

- rzędne istniejącego terenu
- rzędne projektowane terenu
- rzędne proj. belki policzkowej

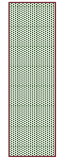

"ARCHIMEDES" architektura; media; design ul. Gronowa 37, 71-085 Szczecin			
INWESTOR:	GMINA MIASTO SZCZECIN, ZAKŁAD USŁUG KOMUNALNYCH ul. Ku Słońcu 125a, 71-080 Szczecin		
ADRES:	CMENTARZ CENTRALNY Szczecin, ul. Mieszka I, działka Nr 2/5, obr. 2113		
RODZAJ OPRACOWANIA:	PRZEBUDOWA SCHODÓW WEJŚCIOWYCH		
TRĘŚĆ:	PROJEKT ZAGOSPODAROWANIA TERENU PRZEKROJ I-I STRONA LEWA		
PROJEKTANT:	mgr inż. arch. JOANNA WOJTECKA upr. proj. Nr 202/Sz/89	DATA	08. 2009
OPRACOWANIE:	mgr inż. arch. JAGNA SIKORSKA	SKALA	1:50
WERYFIKACJA:	mgr inż. arch. MARZENA JAROSZEK upr. proj. Nr 89/Sz/90	NR RYS.	9a