


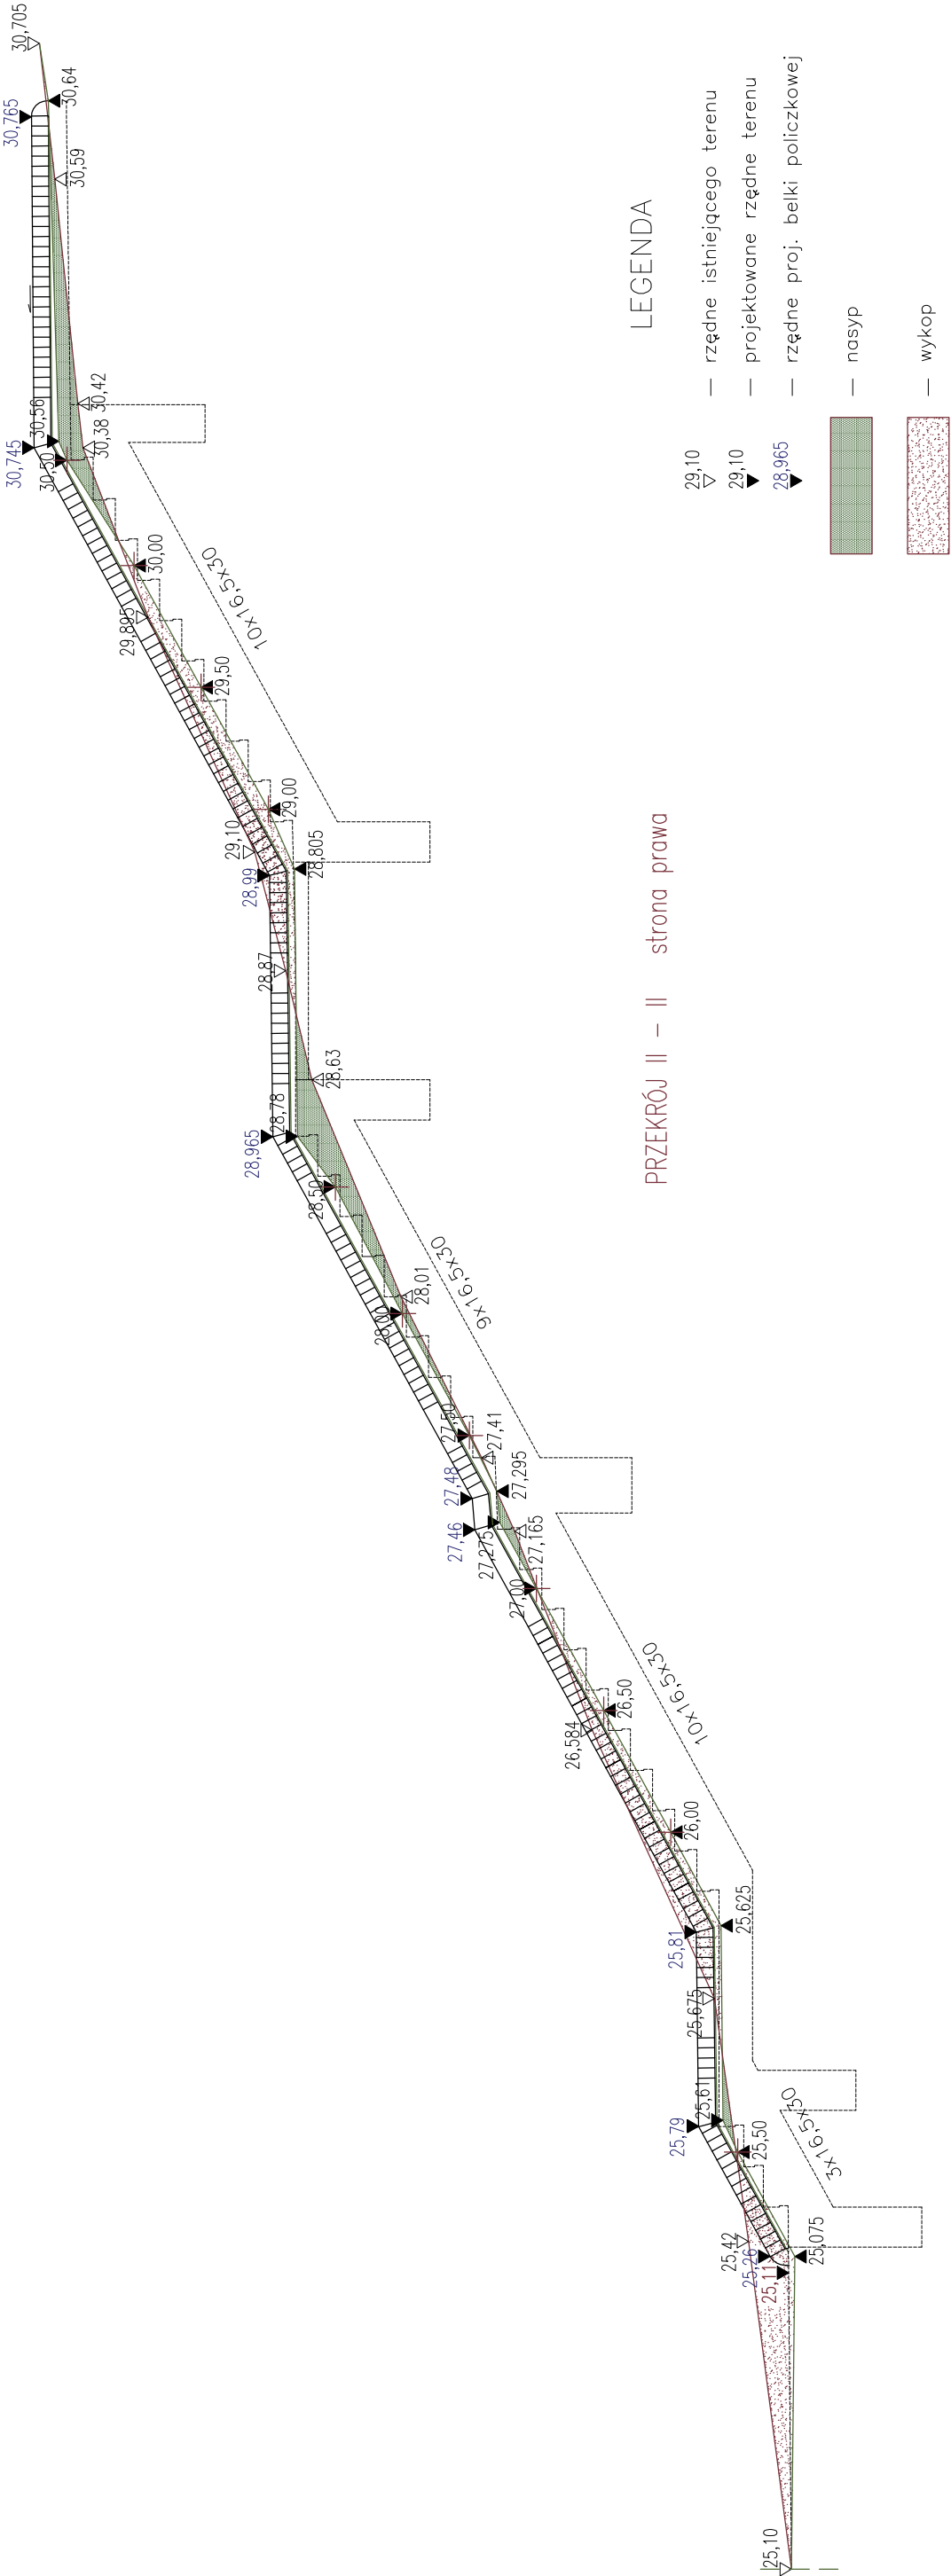

PRZĘKRÓJ II – II strona prawa

LEGENDA

- rzędne istniejącego terenu
- projektowane rzędne terenu
- rzędne proj. belki policzkowej
- nasyp
- wykop

"ARCHIMEDES" architektura, media, design ul. Gronowa 37, 71-065 Szczecin				
INWESTOR:	GINNA MIASTO SZCZECIN, ZAKŁAD USŁUG KOMUNALNYCH ul. Ku Słońcu 125a, 71-060 Szczecin			
ADRES:	CMENTARZ CENTRALNY Szczecin, ul. Mieszka I, działka Nr 2/5, obr. 2113			
RODZAJ OPRACOWANIA:	PRZEBUDOWA SCHODÓW WEJŚCIOWYCH			
TREŚĆ:	PROJEKT ZAGOSPODAROWANIA TERENU PRZĘKRÓJ II-II STRONA PRAWA			
PROJEKTANT:	mgr inż. arch. JOANNA WOJTECKA upr. proj. Nr 202/Sz/89	DATA	08. 2009	
OPRACOWANIE:	mgr inż. arch. JAGNA SIKORSKA	SKALA	1:50	
WERYFIKACJA:	mgr inż. arch. MARZENA JAROSZEK upr. proj. Nr 89/Sz/90	NR RYS.	9b	