


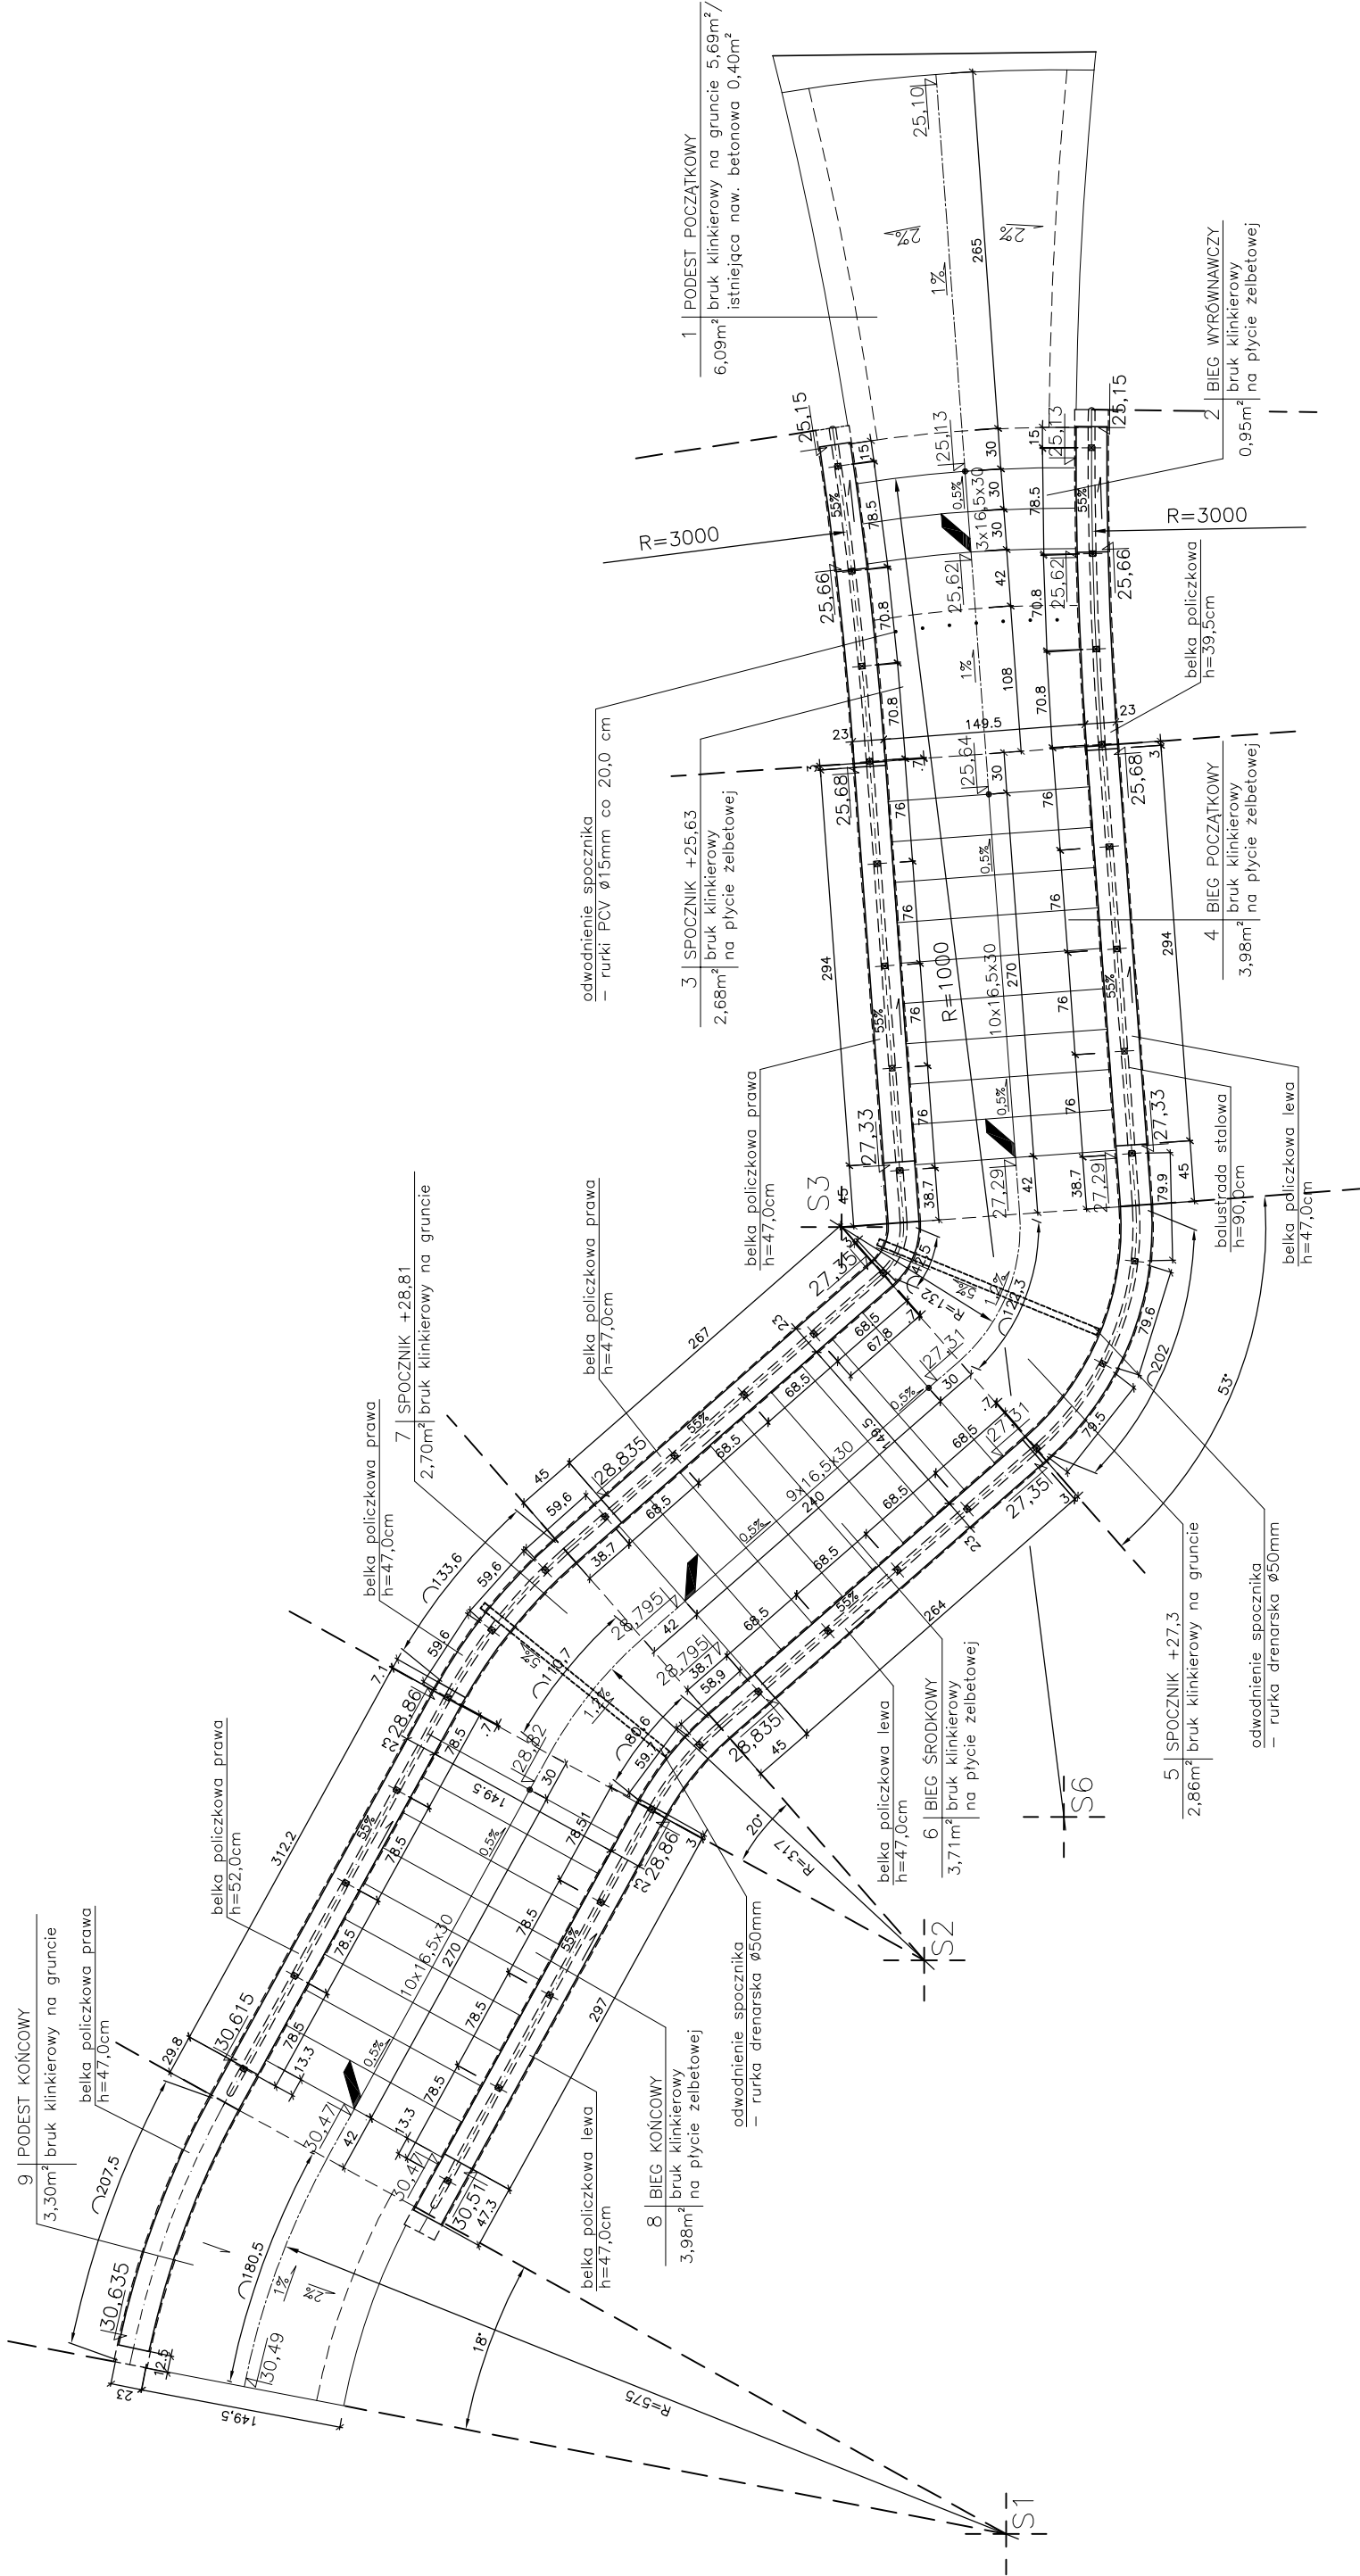

"ARCHIMEDES" architektura; media; design ul. Granowa 37, 71-085 Szczecin		INWESTOR GMINA MIASTO SZCZECIN, ZAKŁAD USŁUG KOMUNALNYCH ul. Ku Słońcu 128a, 71-080 Szczecin	
ADRES CMENTARZ CENTRALNY Szczecin, ul. Mieszka I, działka Nr 2/5, obr. 2113		RODZAJ OPRACOWANIA PRZEBUDOWA SCHODÓW WEJŚCIOWYCH	
TREŚĆ RZUT SCHODÓW		DATA 08. 2009	
PROJEKTANT mgr inż. arch. JOANNA WOJTECKA upr. proj. Nr 202/Sz/89	SKALA 1:50		
OPRACOWANIE mgr inż. arch. JAGNA SIKORSKA	NR RYS. 11		
WERYFIKACJA mgr inż. arch. MARZENA JAROSZEK upr. proj. Nr 89/Sz/90			