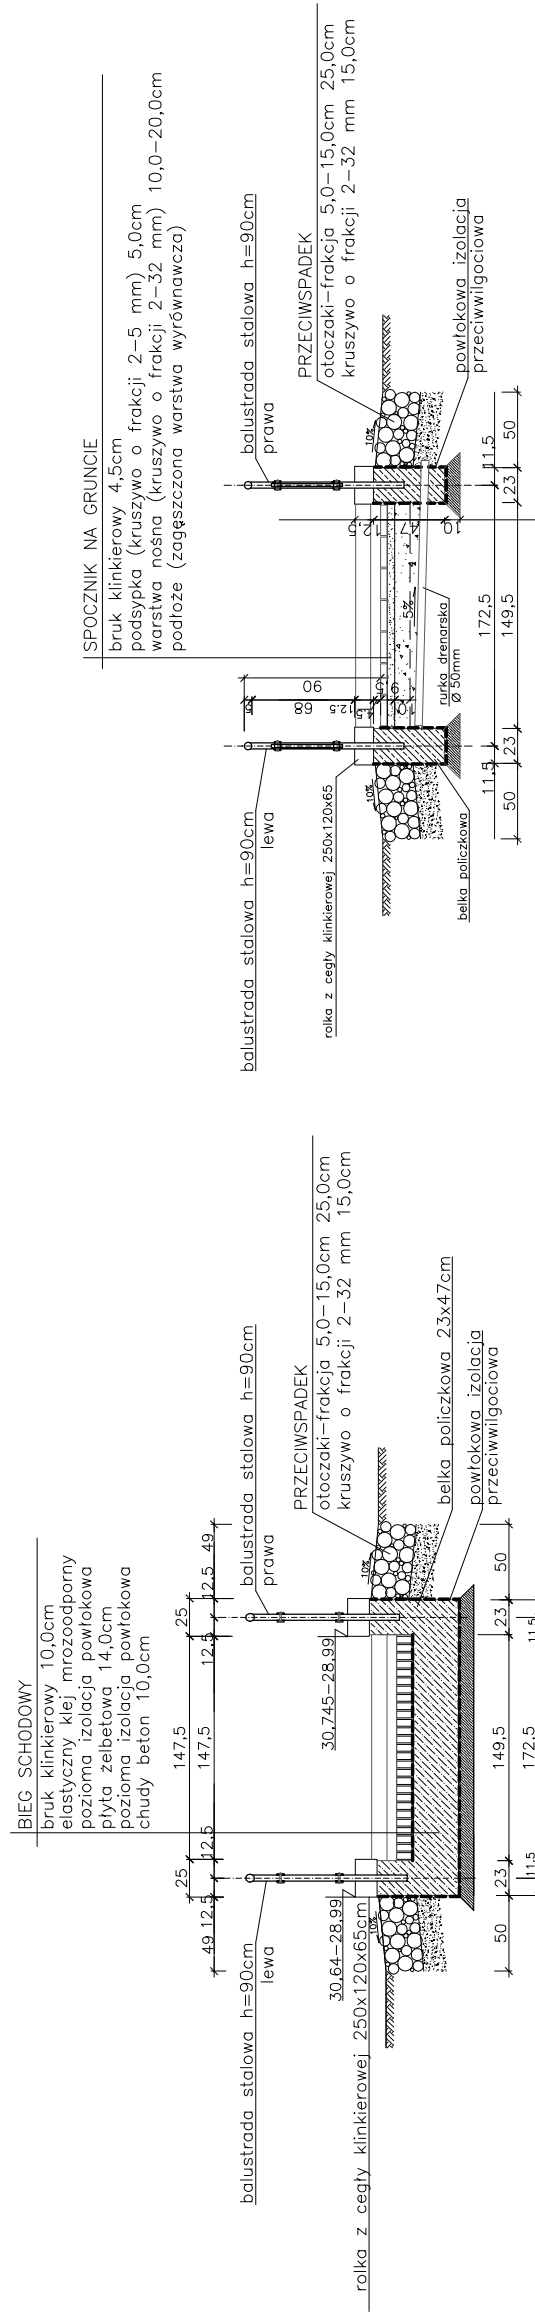
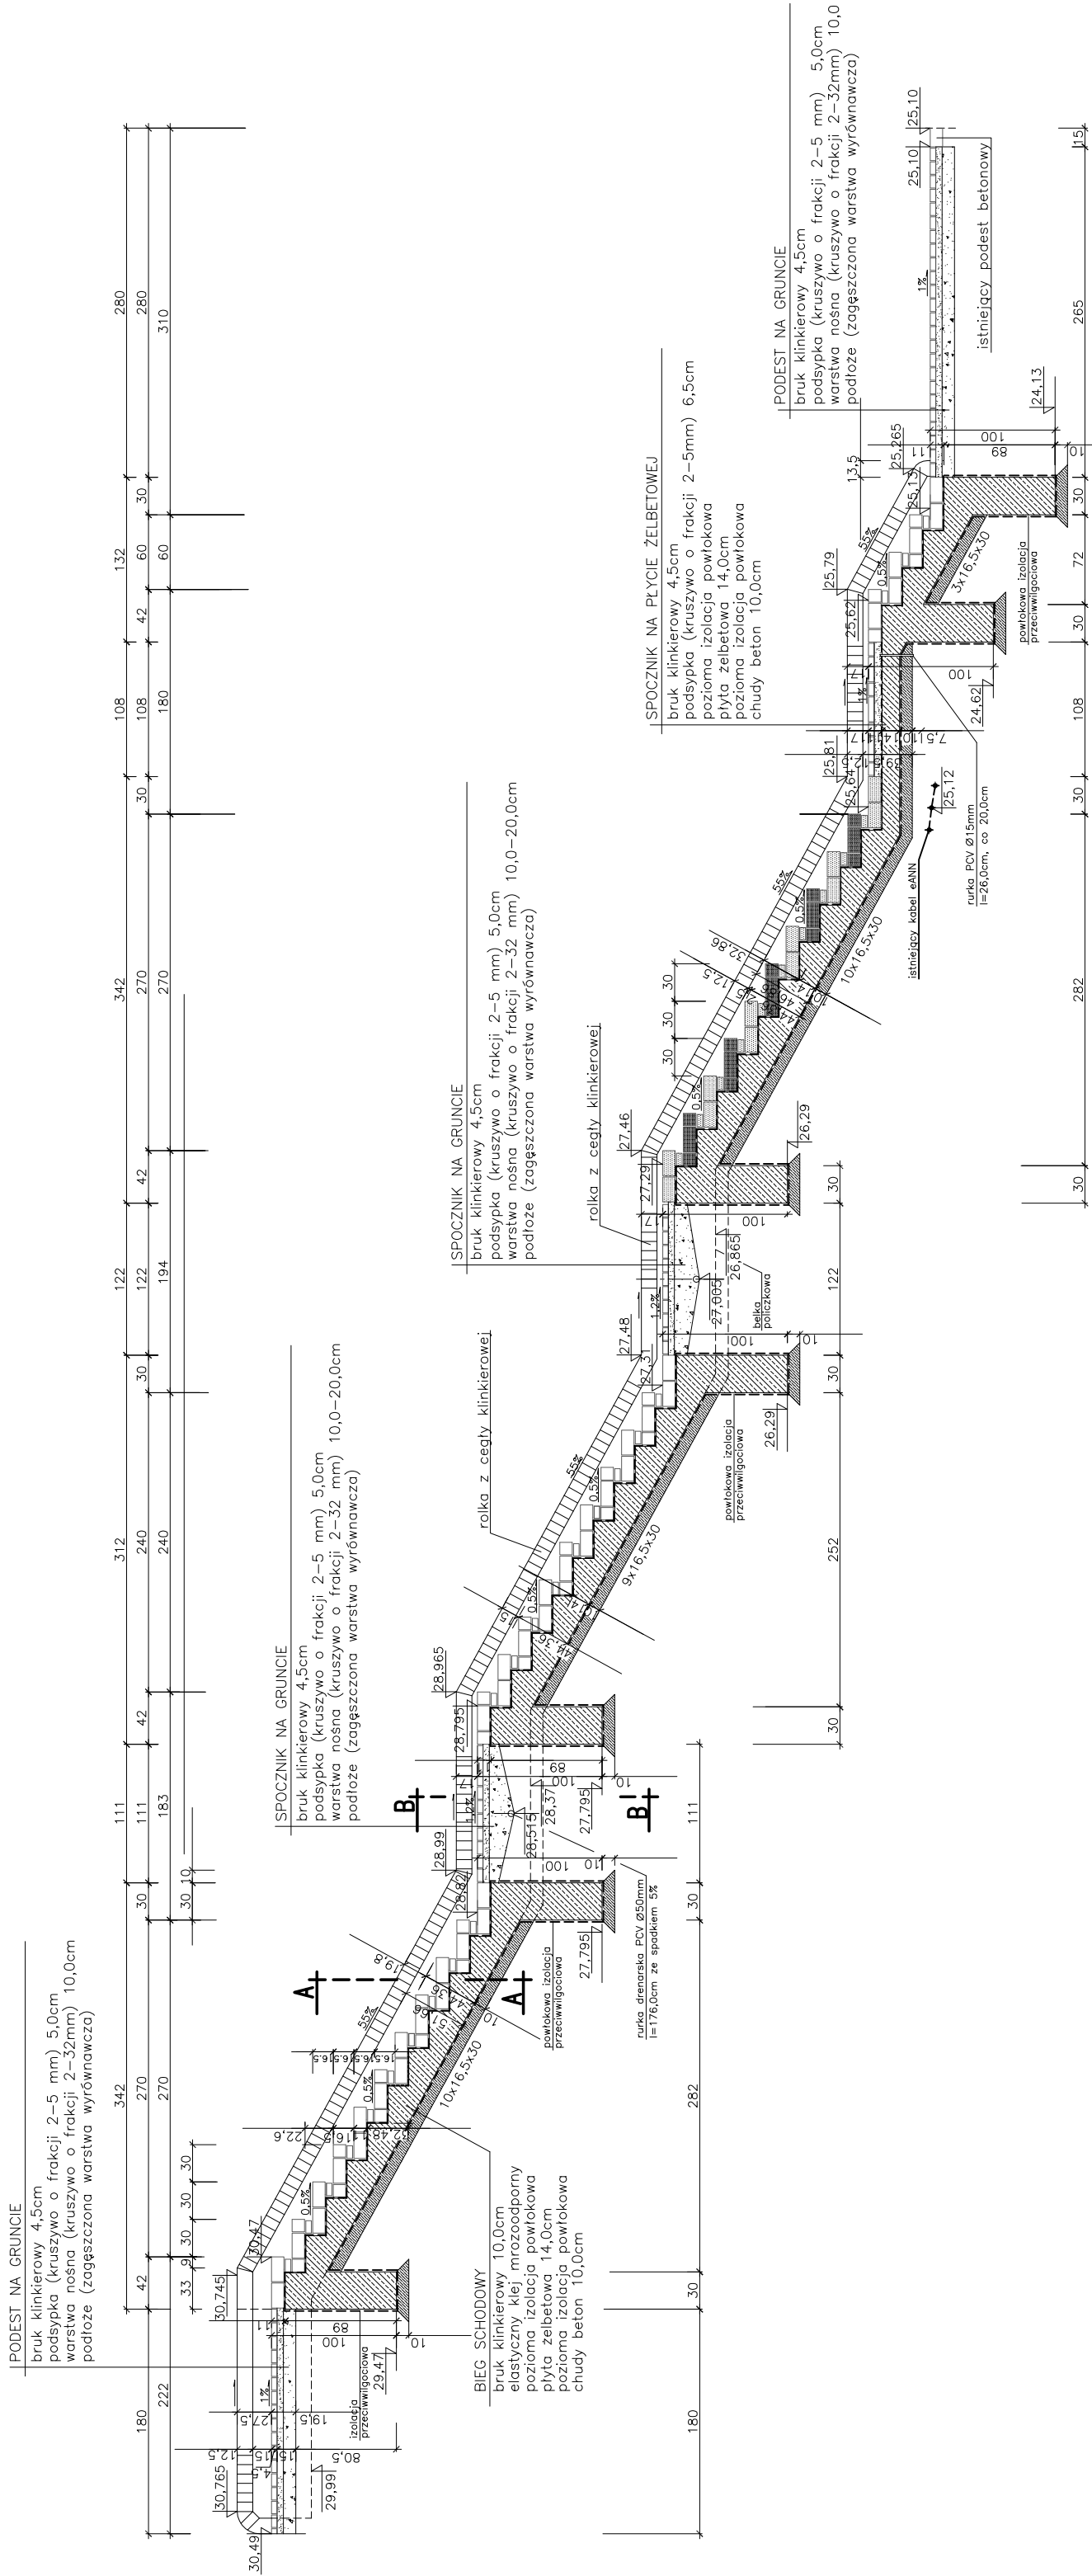


"ARCHIMEDES" architektura; media; design ul. Główna 37, 71-005 Szczecin		 ARCHIMEDES architektura; media; design	
INWESTOR	GINIA MIASTO SZCZECIN, ZAKŁAD USŁUG KOMUNALNYCH ul. Ku Słońcu 125a, 71-080 Szczecin		
ADRES	OWENTARZ CENTRALNY Szczecin, ul. Mieszką 1, działka Nr 2/5, obr. 2113 PRZEBUDOWA SCHODÓW WEJŚCIOWYCH		
RODZAJ OPRACOWANIA	DATA 08. 2009 SKALA 1:50 NR RYS. 12		
TRZĘŚC	PRZEKRÓJ PODŁUŻNY, PRZEKROJE POPRZECZNE mgr inż. arch. JOANNA WOJTECKA upr. proj. Nr 202/Sz/89 mgr inż. arch. JAGNA SIKORSKA mgr inż. arch. MARZENA JAROSZEK upr. proj. Nr 89/Sz/90 WERYFIKACJA		