


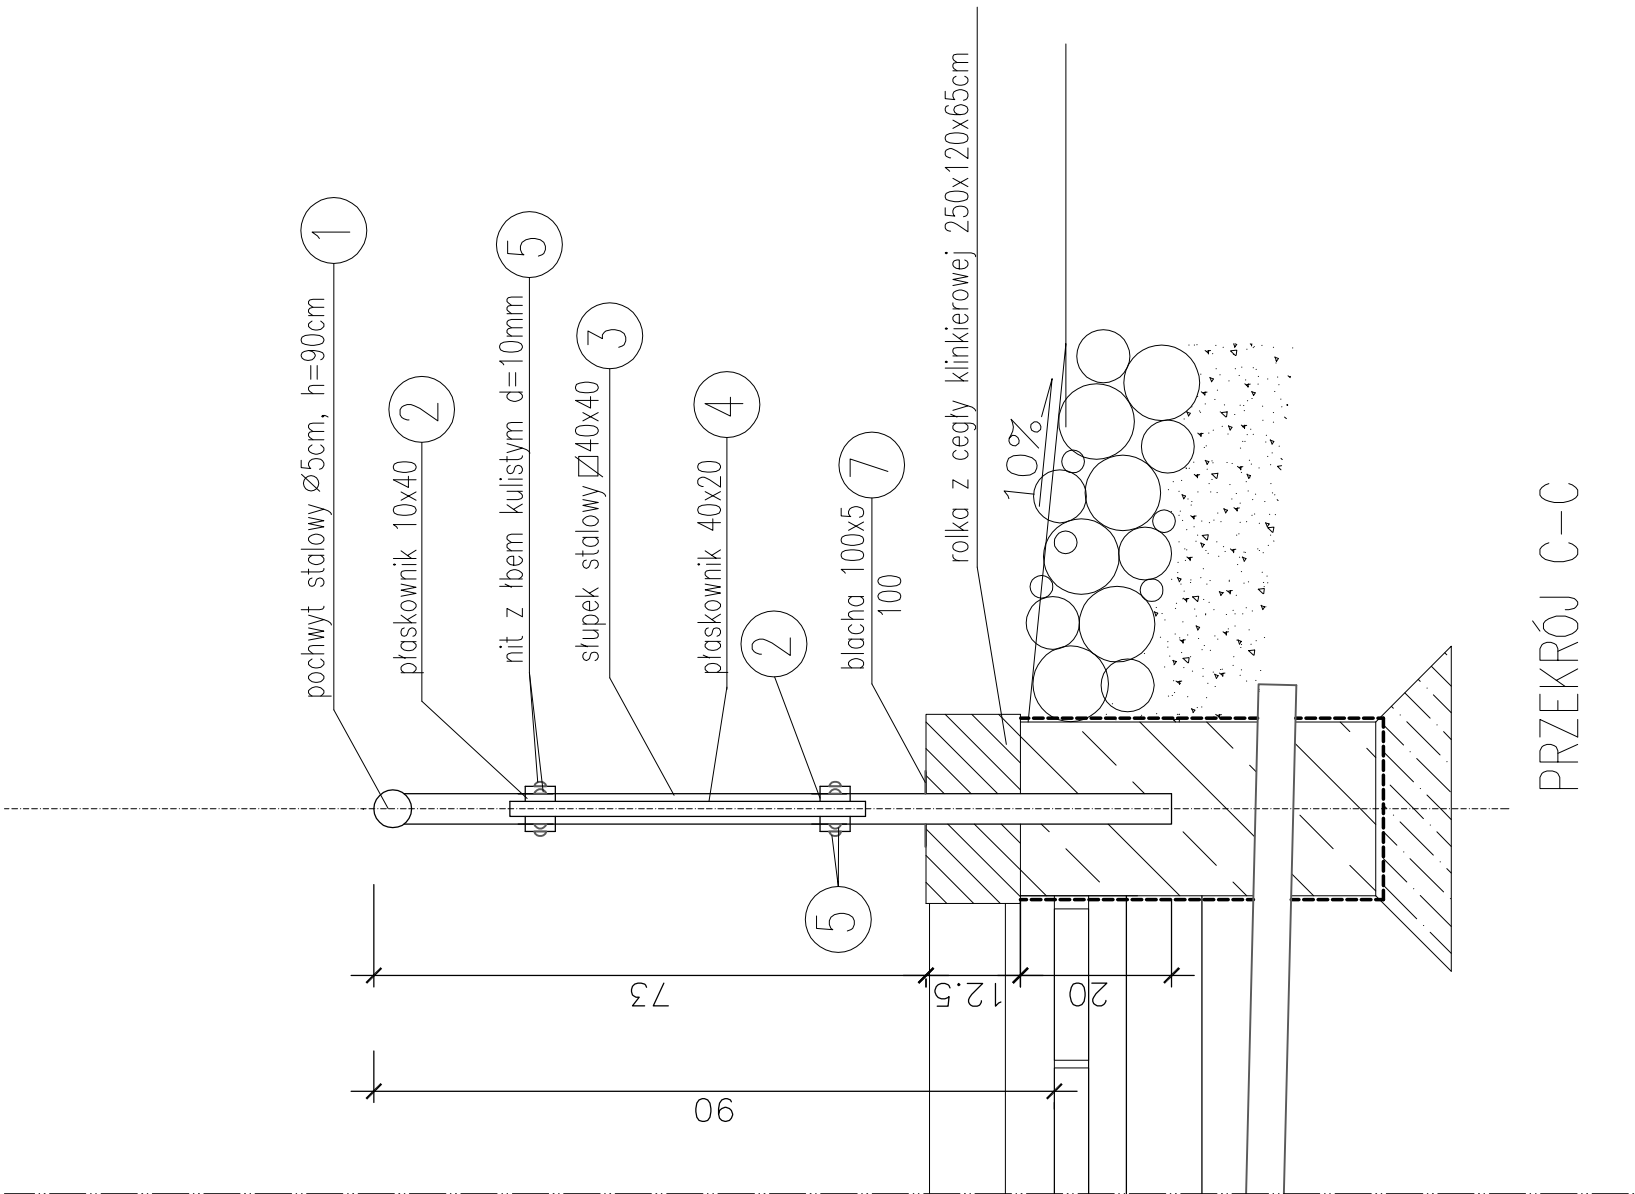

PRZEKRÓJ C-C

"ARCHIMEDES" architektura; media; design ul. Gronowa 37, 71-065 Szczecin		
INWESTOR:	GINIA MIASTO SZCZECIN, ZAKŁAD USŁUG KOMUNALNYCH ul. Ku Słońcu 125a, 71-080 Szczecin	
ADRES:	Szczecin, ul. Młeska 1, działka Nr 2/5, obr. 2113	CMENTARZ CENTRALNY
RODZAJ OPRACOWANIA:	PRZEBUDOWA SCHODÓW WEJŚCIOWYCH	BALUSTRADA LEWA,
TREŚĆ:	RZUT, ROZWINIĘCIE, PRZEKRÓJ	DATA 08. 2009
PROJEKTANT:	mgr inż. arch. JOANNA WOJTECKA upr. proj. Nr 202/Sz/89	SKALA 1:50, 1:10
OPRACOWANIE:	mgr inż. arch. JAGNA SIKORSKA mgr inż. arch. MARZENA JAROSZEK	NF RYS.
WERYFIKACJA:	upr. proj. Nr 89/Sz/90	14

