
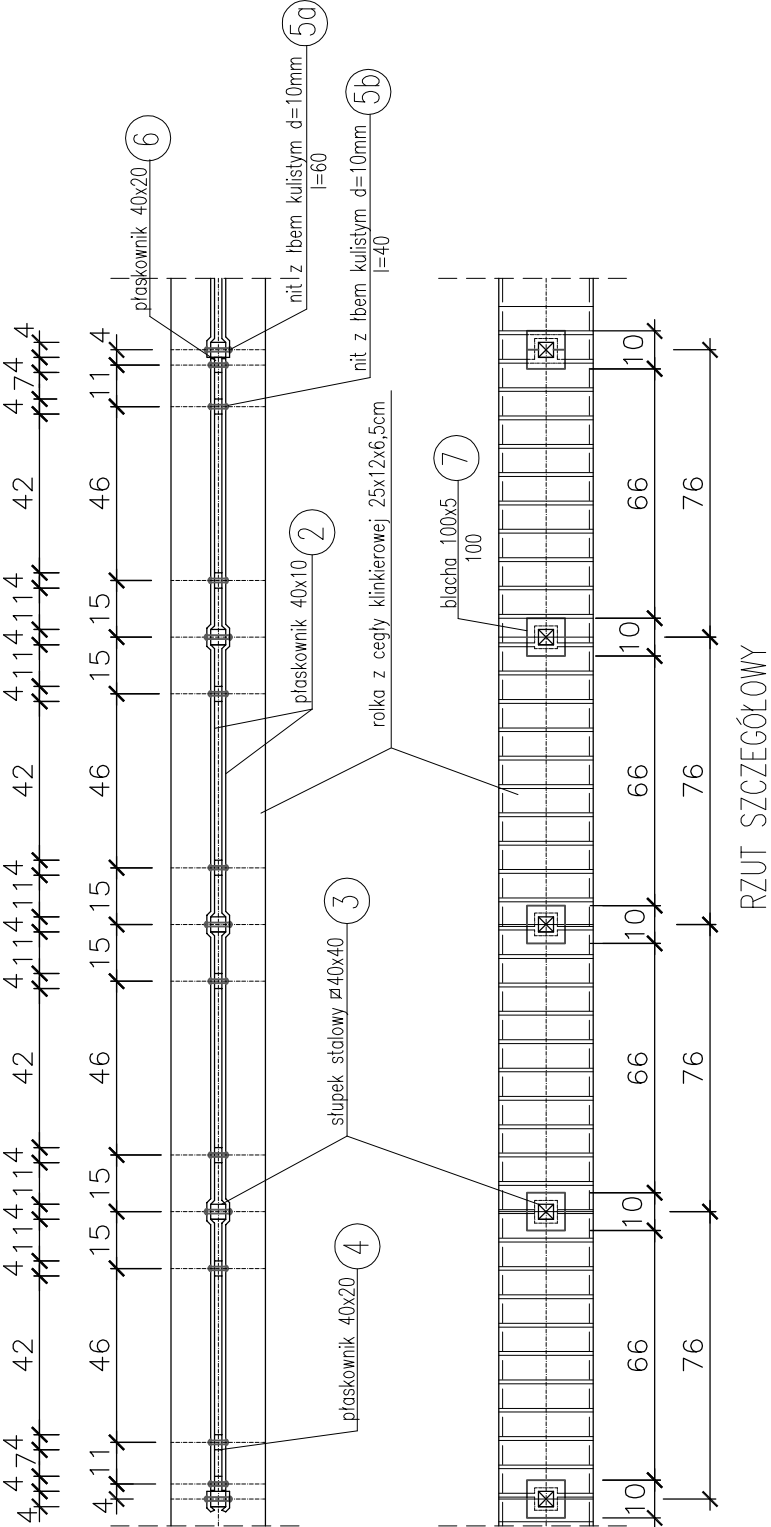


ZESTAWIENIE STALI					
Poz.	Profil normowy PN/H	Ciepzar jednostkowy [kg/m]	Dlugosc [mm]	Ilosc [szt]	Razem ciezar elementu [kg]
1a	pochwył ø50/3	3,48	5650	1	19,66
1b	pochwył ø50/3	3,48	3940	1	13,71
1c	pochwył ø50/3	3,48	6960	1	24,22
1d	pochwył ø50/3	3,48	5350	1	18,62
1e	pochwył ø50/3	3,48	5780	1	20,11
1f	pochwył ø50/3	3,48	6900	1	24,01
2a	plaskownik 40x10	3,14	3650	8	11,46
2b	plaskownik 40x10	3,14	1860	4	5,84
2c	plaskownik 40x10	3,14	3110	8	9,77
2d	plaskownik 40x10	3,14	870	4	2,73
2e	plaskownik 40x10	3,14	3430	8	10,77
2f	plaskownik 40x10	3,14	1480	8	4,65
2g	plaskownik 40x10	3,14	930	8	2,92
2h	plaskownik 40x10	3,14	1250	4	3,93
2i	plaskownik 40x10	3,14	2470	4	7,76
3	słupek 40x40x4	2,31	1020	39	2,36
3a	słupek 40x40x4	2,31	1080	1	2,49
4a	plaskownik 40x20	6,28	510	8	0,32
4b	plaskownik 40x20	6,28	470	26	0,30
4c	plaskownik 40x20	6,28	500	44	0,31
5a	nit z łbern kulistym d=10		60	80	
5b	nit z łbern kulistym d=10		40	180	
6	plaskownik 40x20	6,28	40	24	0,25
7	blacha 100x100x5			80	0,39
8	rura 54x2	2,56	40	4	0,10

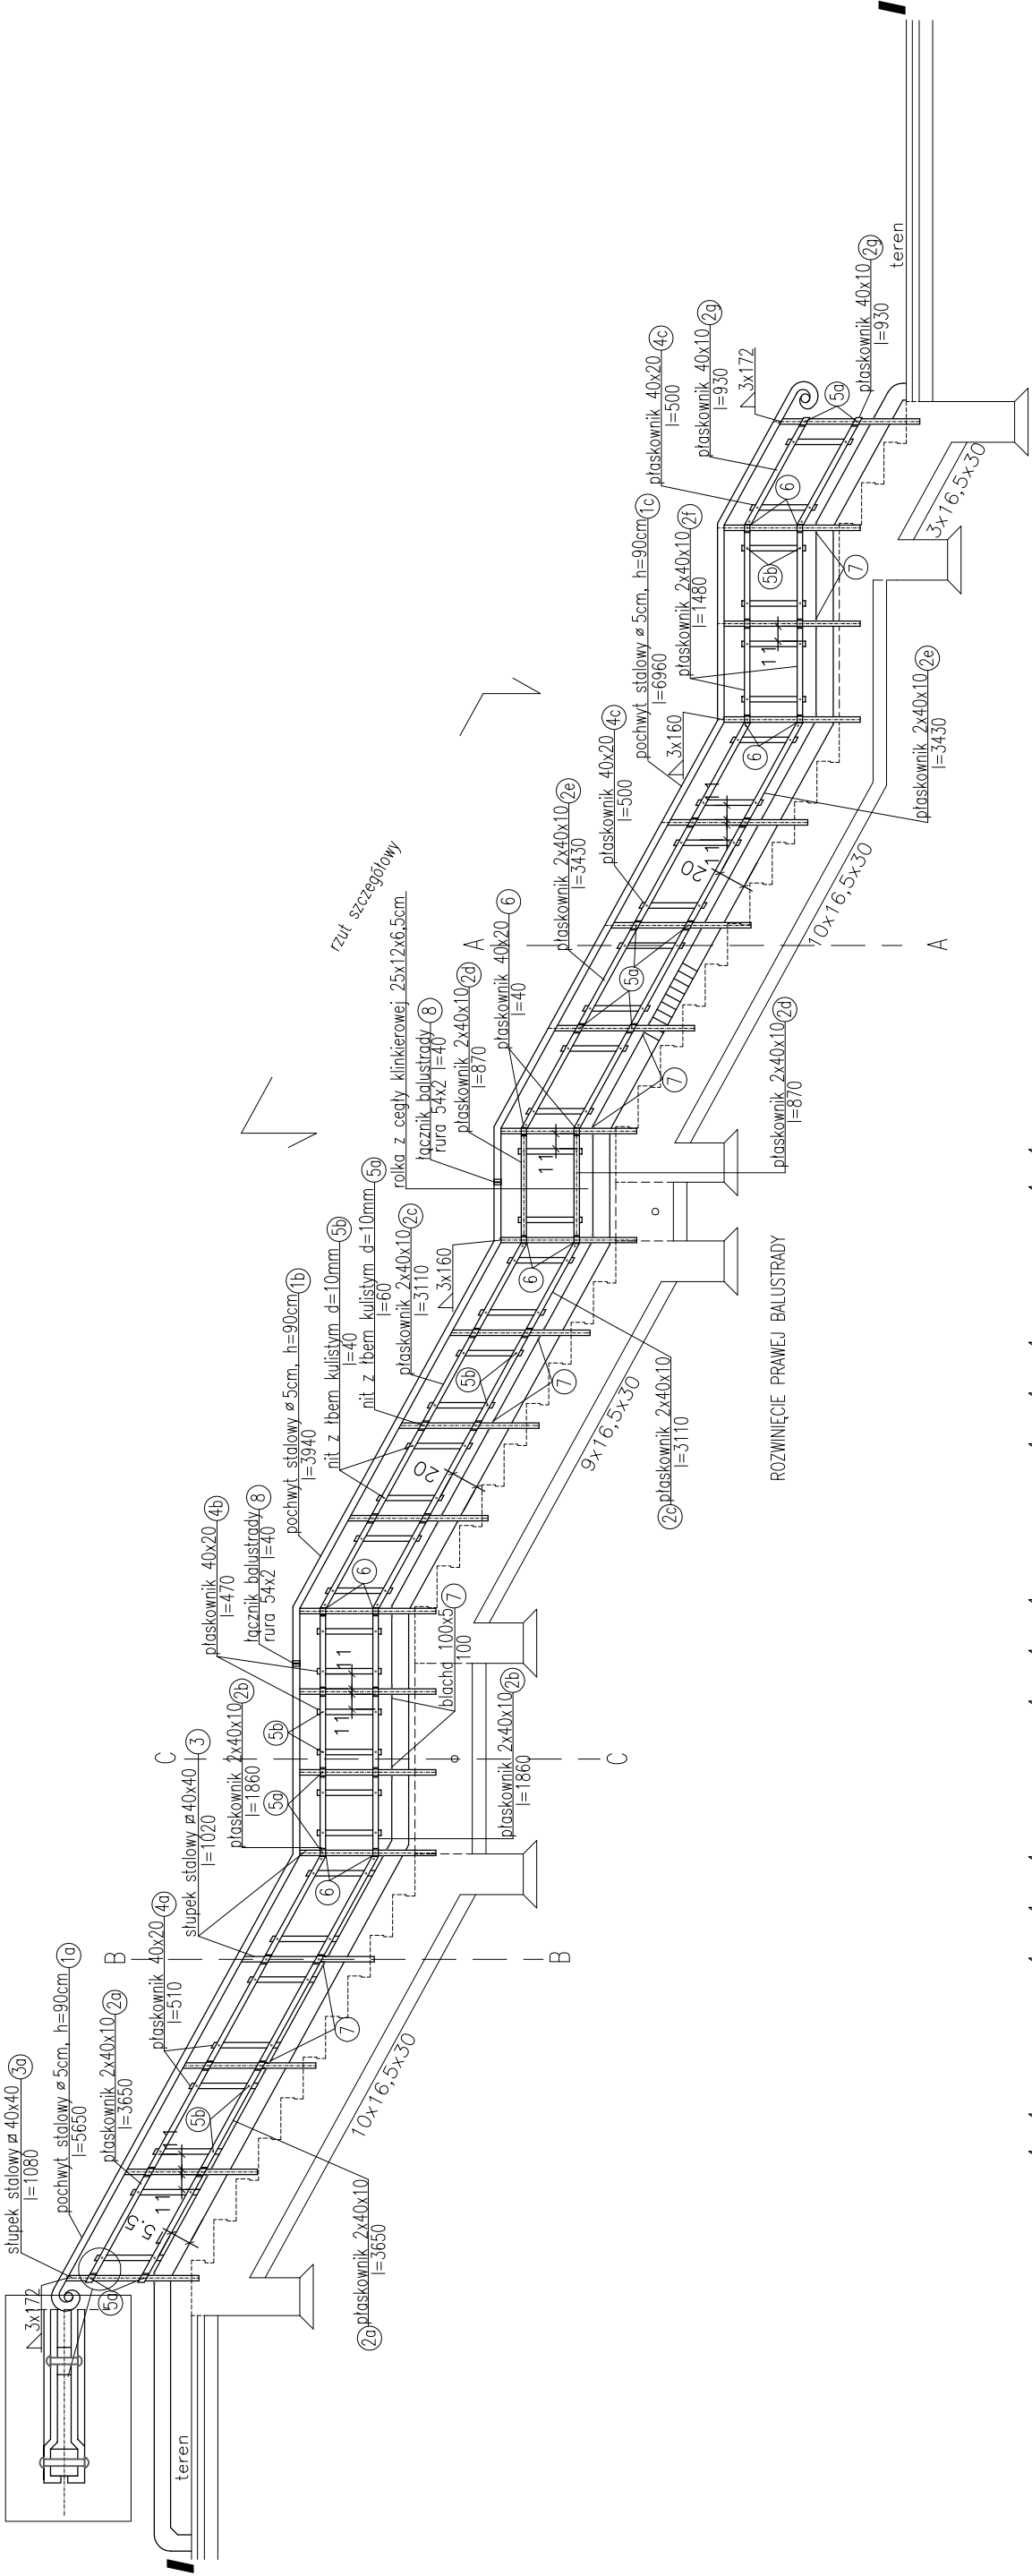

"ARCHIMEDES" architektura; media; design ul. Gronowa 37, 71-085 Szczecin			
INWESTOR:	GINIA MIASTO SZCZECIN, ZAKŁAD USŁUG KOMUNALNYCH ul. Ku Słońcu 125a, 71-080 Szczecin		
ADRES:	CMENTARZ CENTRALNY Szczecin, ul. Mieszka I, działka Nr 2/5, obr. 2113		
ROZDZIAŁ OPRACOWANIA:	PRZEBUDOWA SCHODÓW WEJŚCIOWYCH		
TREŚĆ:	BALUSTRAŁA PRAWA, ROZWIŃCZENIE RZUT SZCZEGÓŁOWY		
PROJEKTANT:	mgr inż. arch. JOANNA WOJTECKA upr. proj. Nr 202/Sz/89	DATA 08. 2009	
OPRACOWANE:	mgr inż. arch. JAGNA SIKORSKA	SKALA 1:50, 1:25	
WERYFIKACJA:	mgr inż. arch. MARZENA JAROSZEK upr. proj. Nr 89/Sz/90	NR RYS. 15a	