



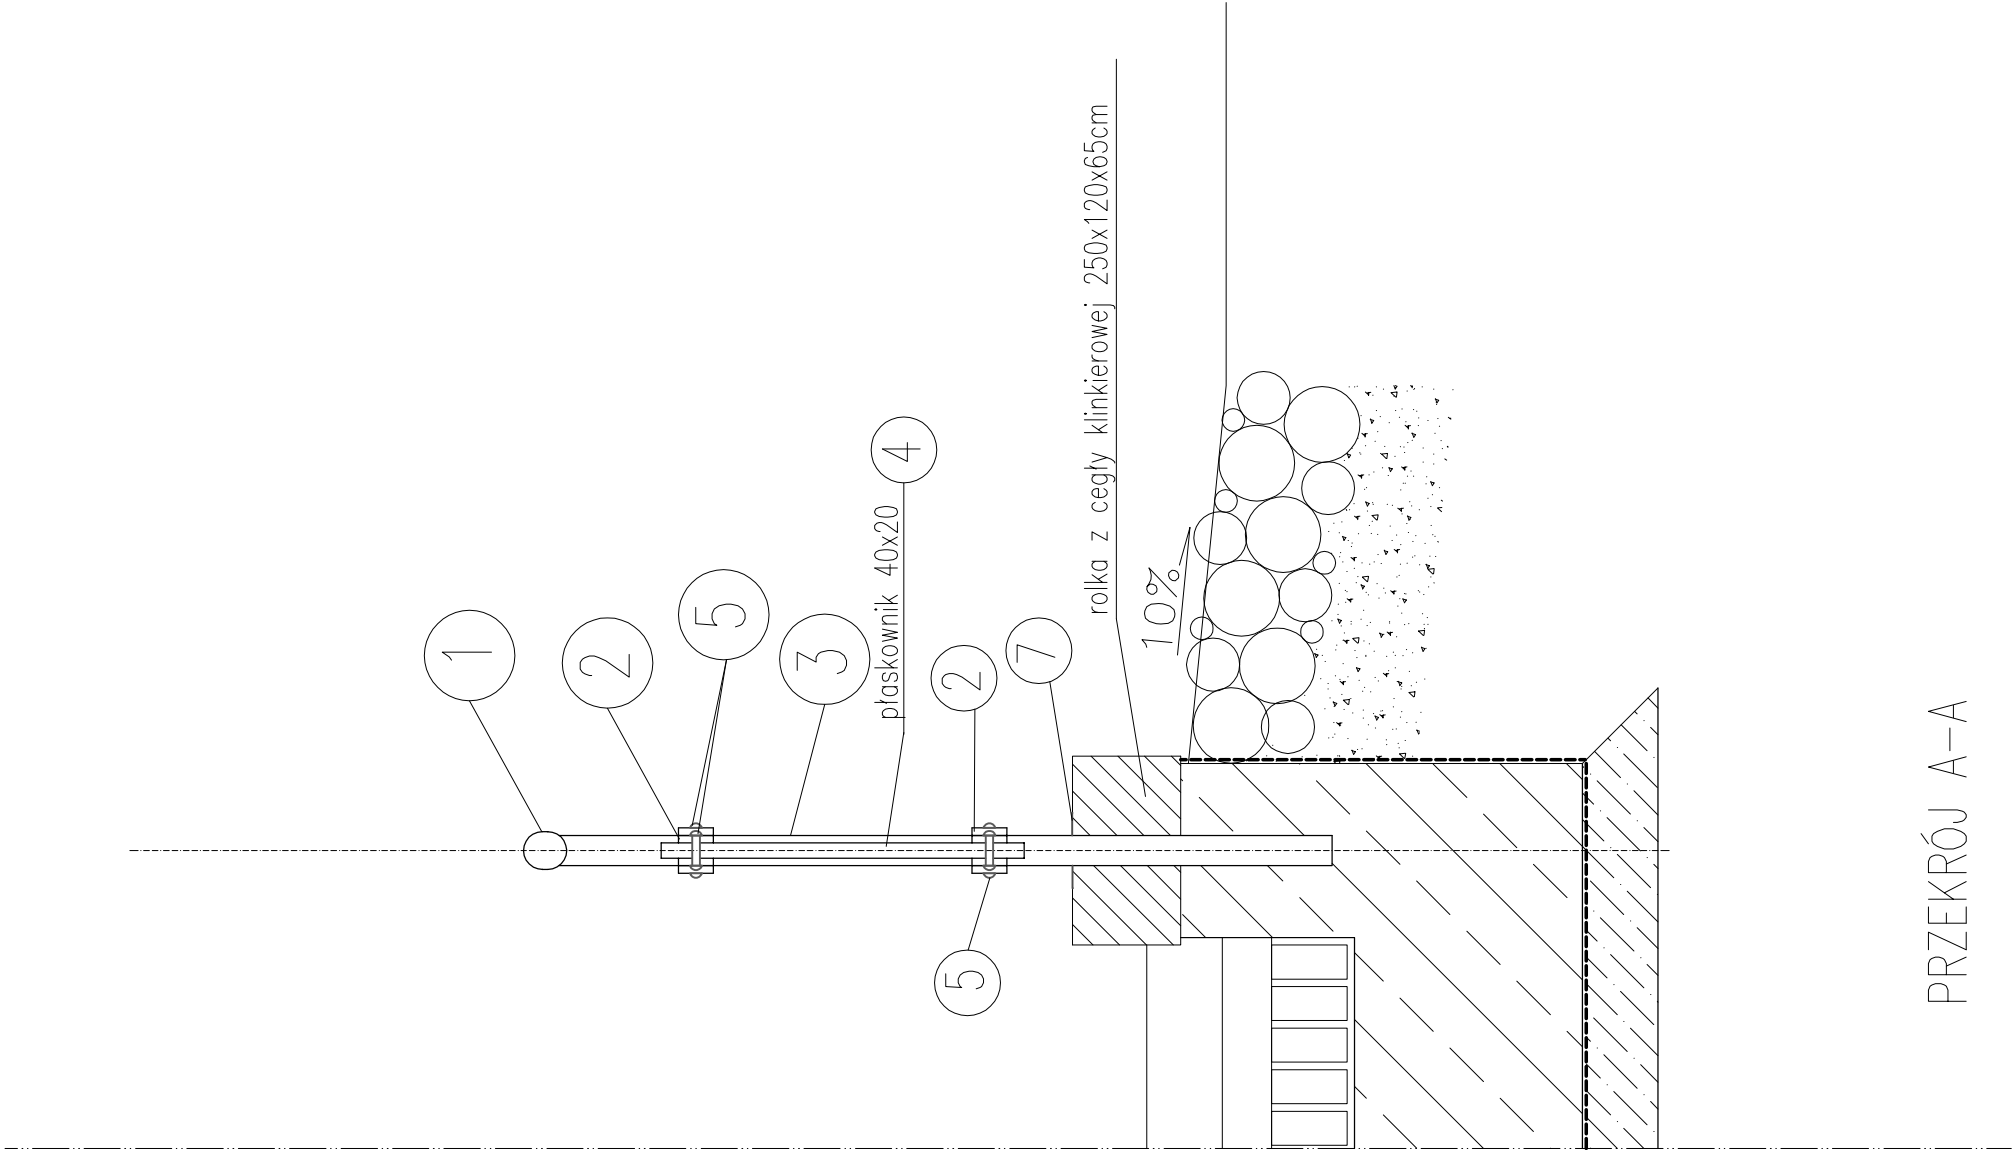

PRZĘKRÓJ A-A

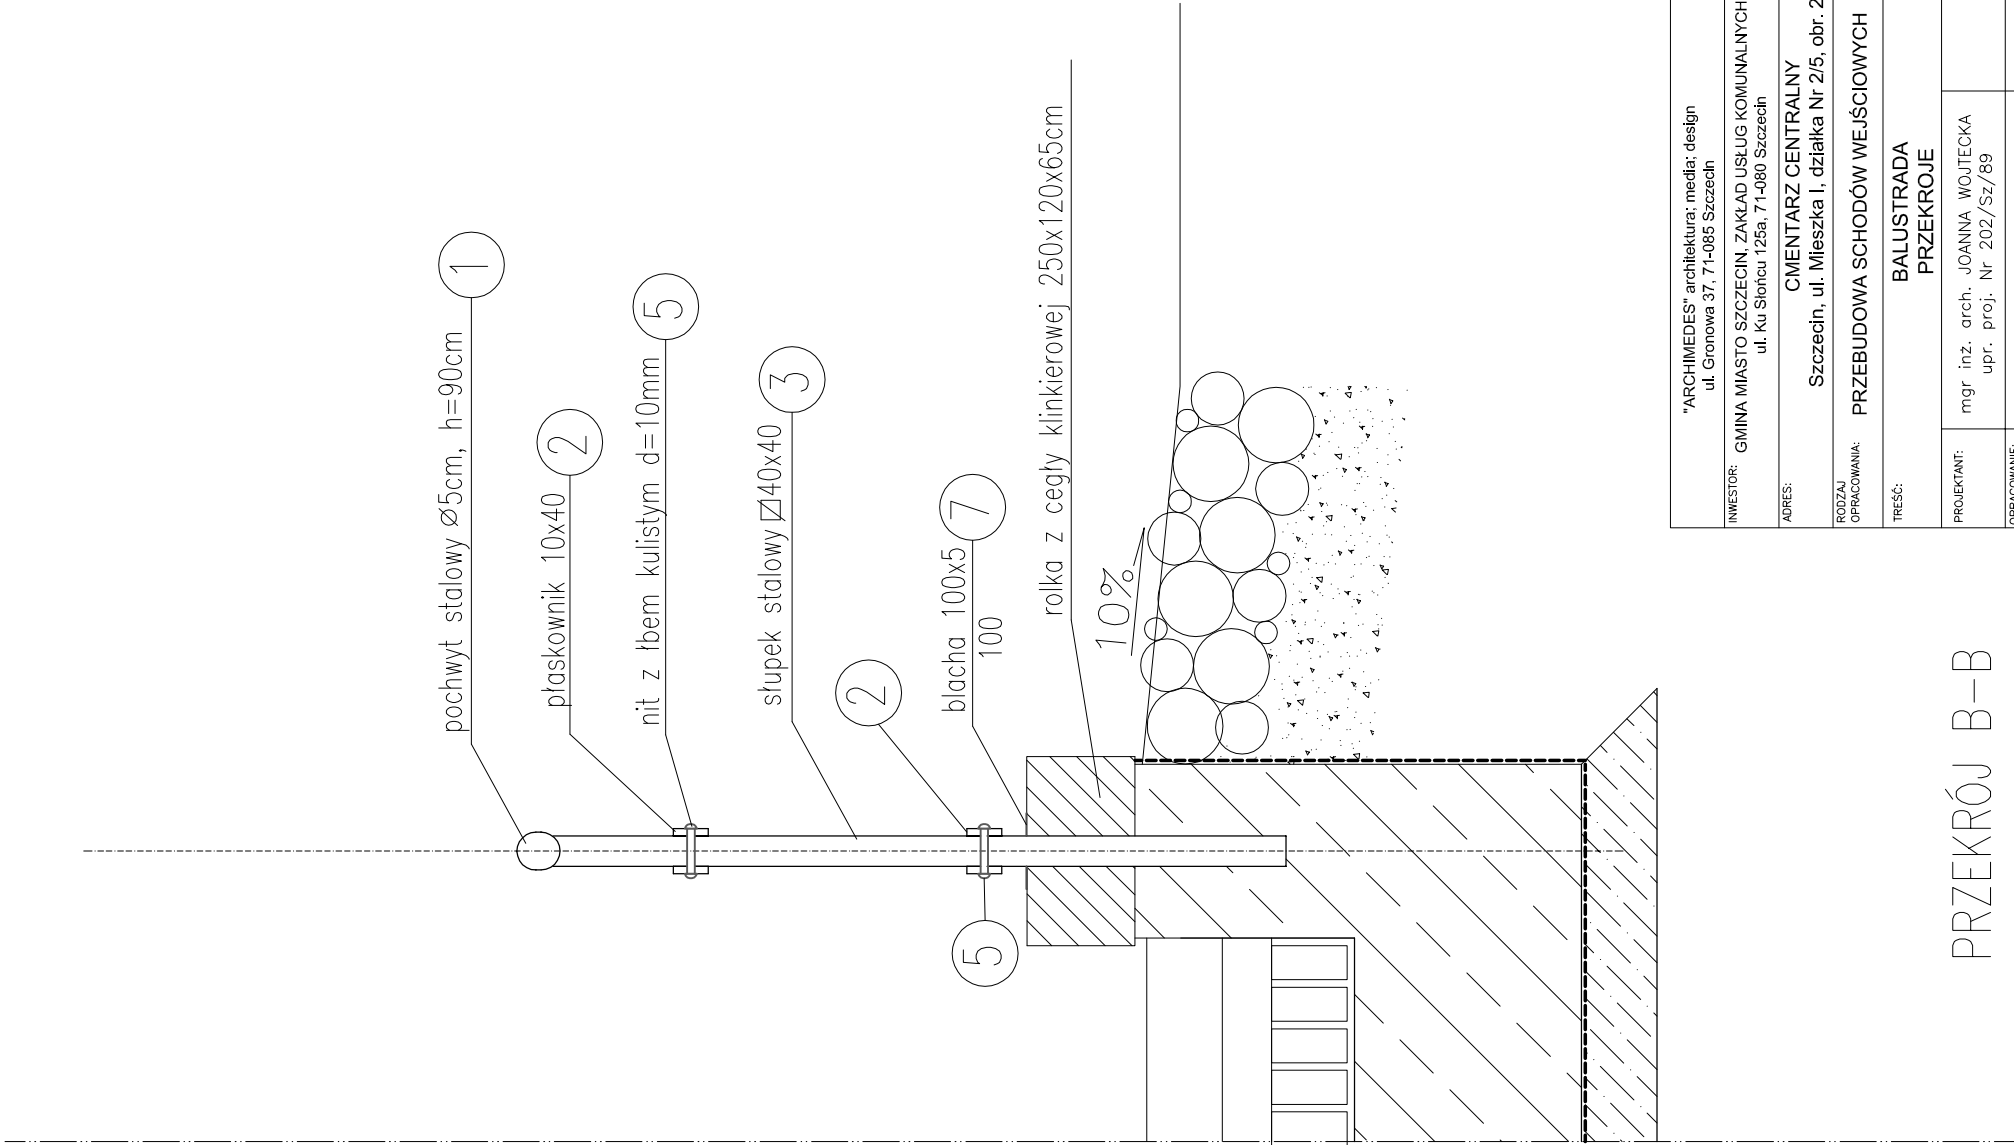

PRZĘKRÓJ B-B

"ARCHIMEDES" architektura; media; design ul. Gronowa 37, 71-085 Szczecin		INWESTOR: GMINA MIASTO SZCZECIN, ZAKŁAD USŁUG KOMUNALNYCH ul. Ku Słońcu 125a, 71-080 Szczecin	
ADRES: CMENTARZ CENTRALNY Szczecin, ul. Mieszka I, działka Nr 2/5, obr. 2113		RODZAJ OPRACOWANIA: PRZEBUDOWA SCHODÓW WEJŚCIOWYCH	
TREŚĆ: BALUSTRADA PRZEKROJE		DATA: 08. 2009	SKALA: 1:10
PROJEKTANT: mgr inż. arch. JOANNA WOJTECKA upr. proj. Nr 202/Sz/89	NR RYS. 15b		
OPRACOWANIE: mgr inż. arch. JAGNA SIKORSKA			
WERYFIKACJA: mgr inż. arch. MARZENA JAROSZEK upr. proj. Nr 89/Sz/90			