


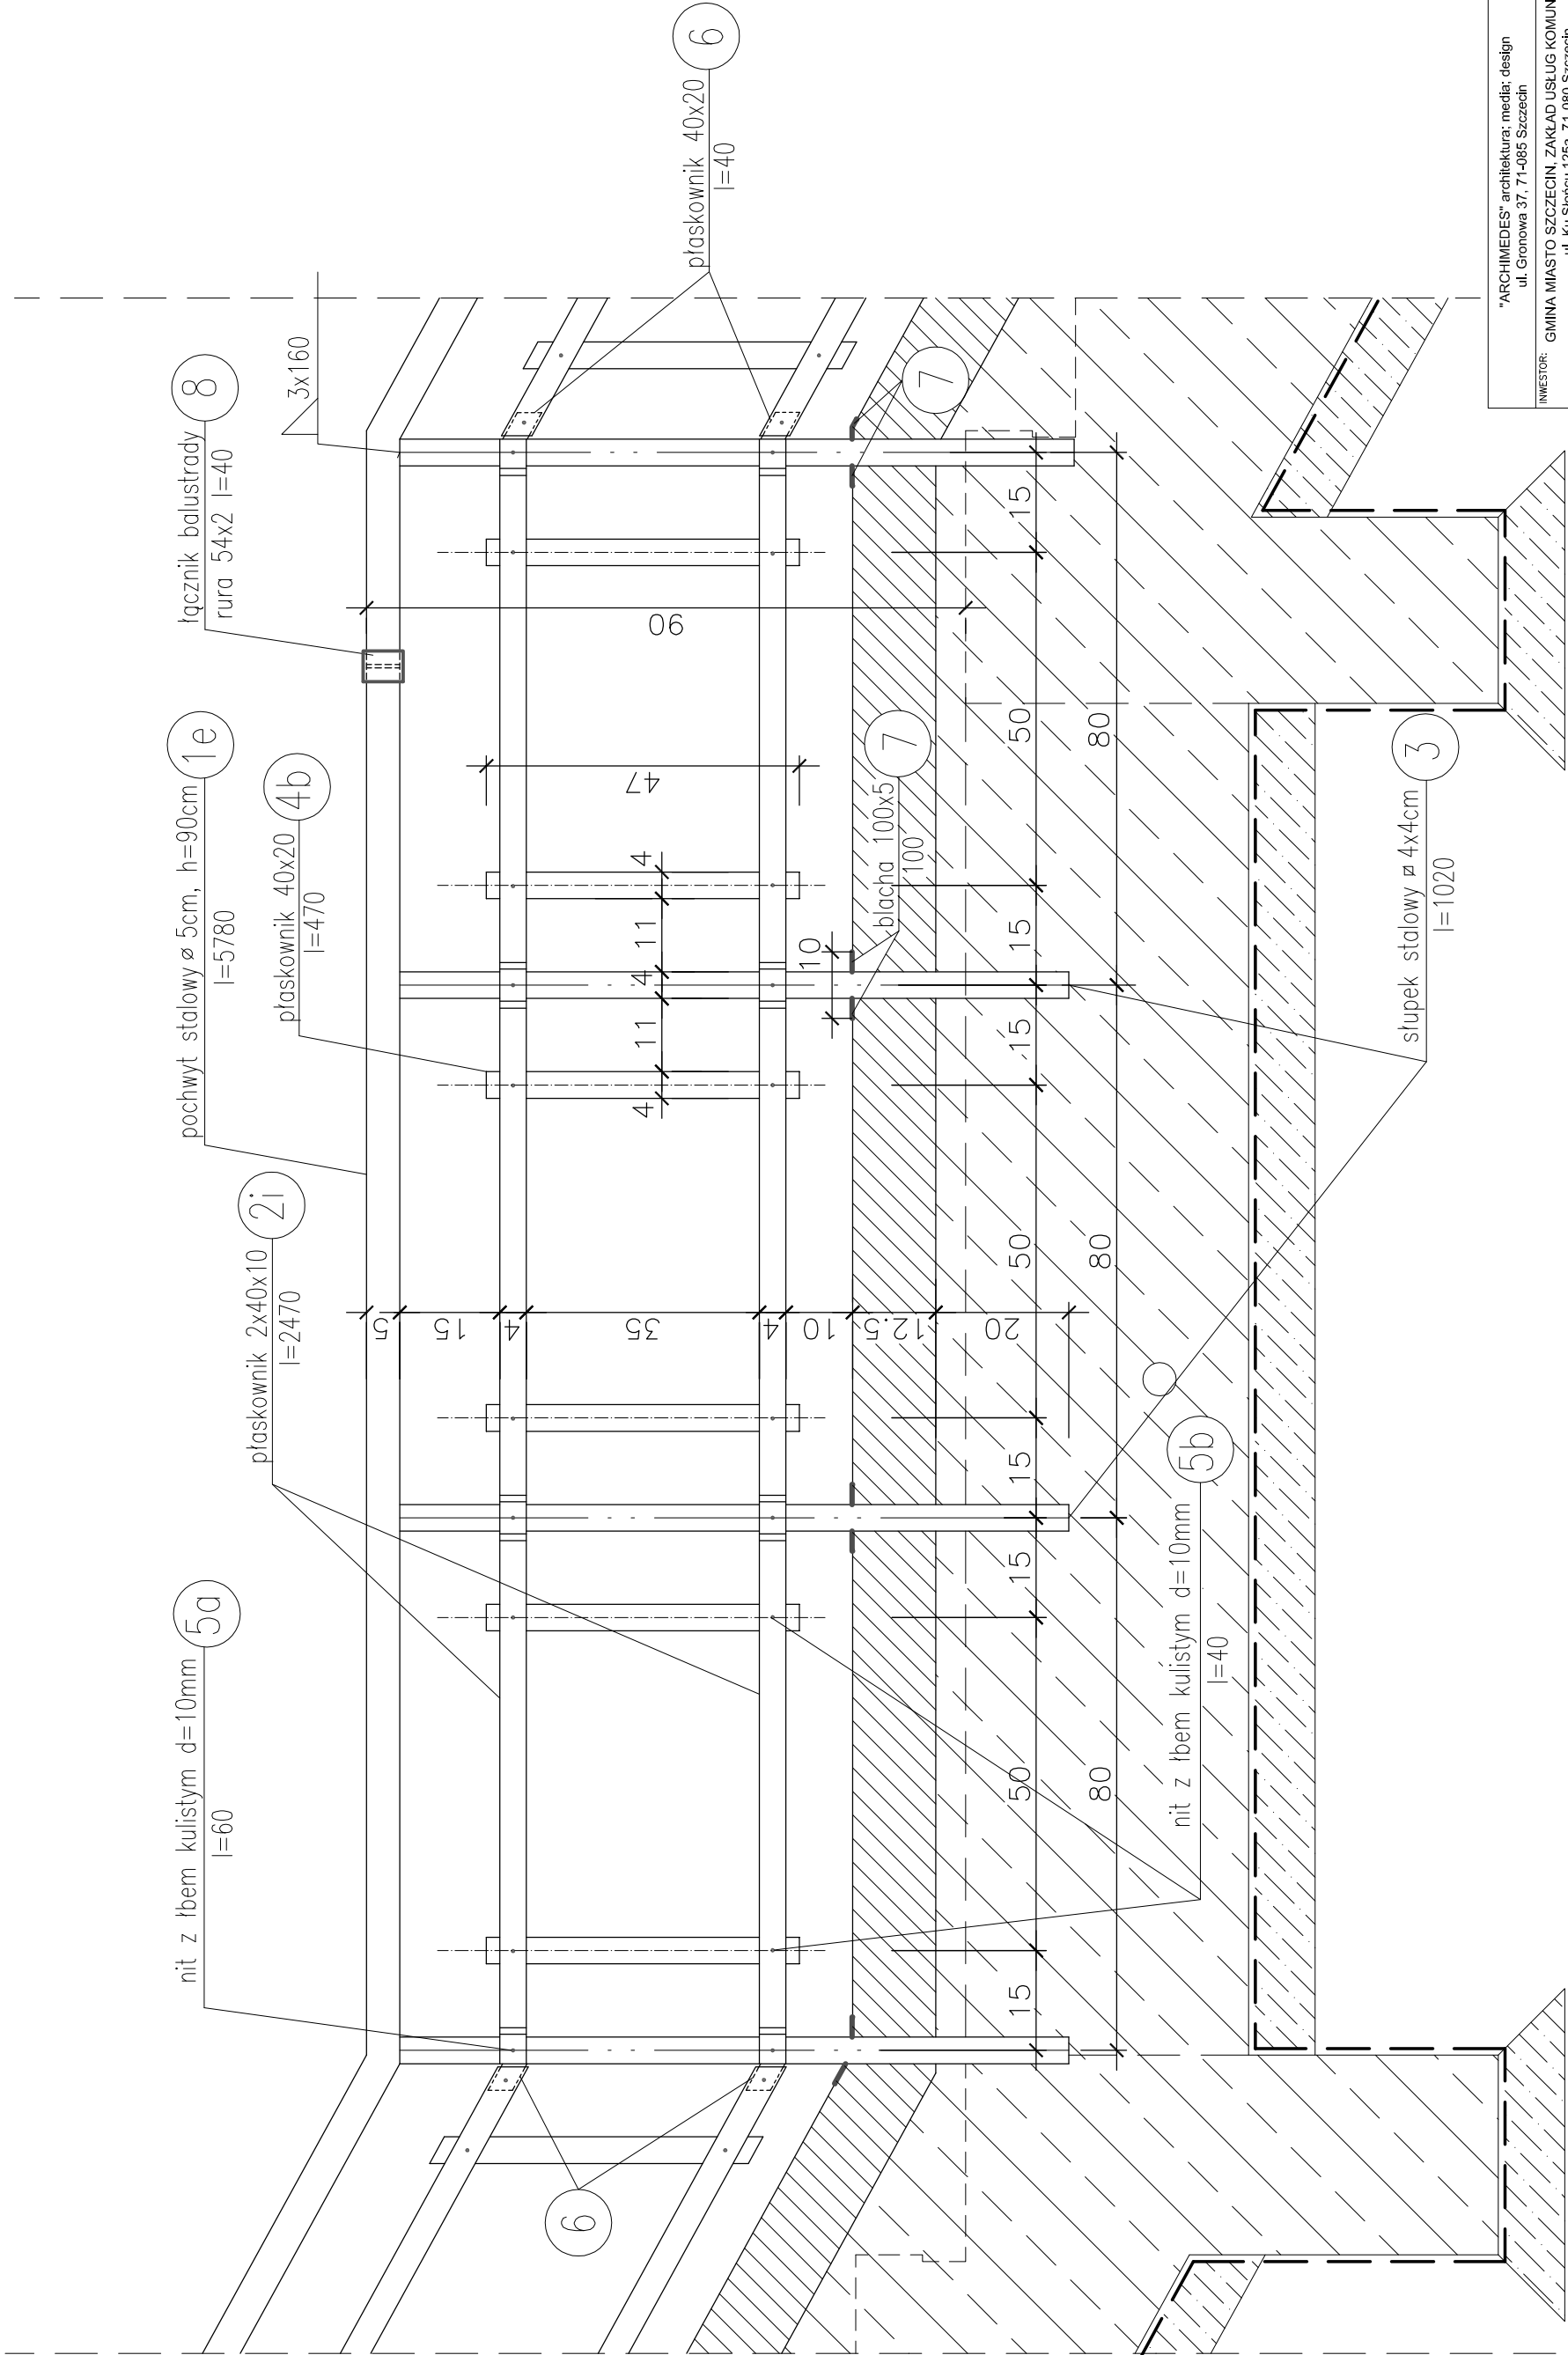

"ARCHIMEDES" architektura; media; design ul. Gronowa 37, 71-085 Szczecin				
INWESTOR:	GINNA MIASTO SZCZECIN, ZAKŁAD USŁUG KOMUNALNYCH ul. Ku Słońcu 126a, 71-080 Szczecin			
ADRES:	CMENTARZ CENTRALNY Szczecin, ul. Mieszka I, działka Nr 2/5, obr. 2113			
RODZAJ OPRACOWANIA:	PRZEBUDOWA SCHODÓW WEJŚCIOWYCH			
TREŚĆ:	BALUSTRADA ROZWINIĘCIE SZCZEGÓŁOWE			
PROJEKTANT:	mgr inż. arch. JOANNA WOJTECKA upr. proj. Nr 202/Sz/89	DATA	08. 2009	
OPRACOWANIE:	mgr inż. arch. JAGNA SIKORSKA	SKALA	1:10	
WERYFIKACJA:	mgr inż. arch. MARZENA JAROSZEK upr. proj. Nr 89/Sz/90	NR RYS.	16	