



INWENTARYZACJA STANU ISTNIEJĄCEGO
1:100

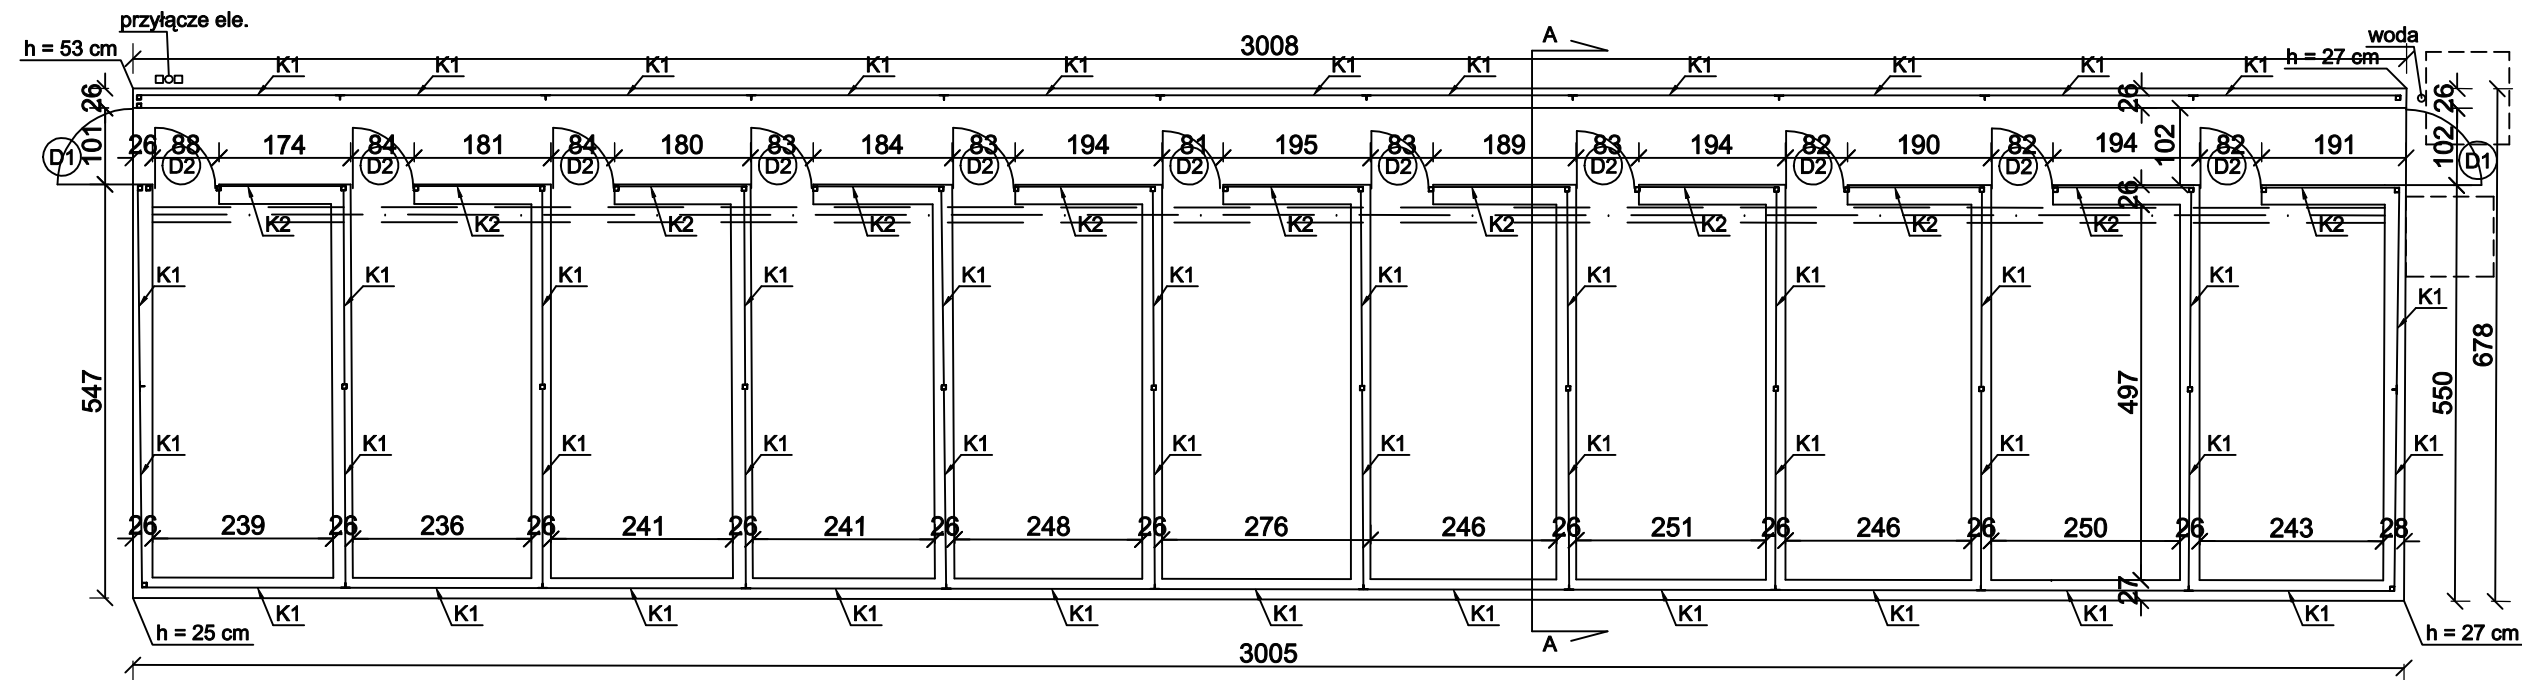

- UWAGI:
1. Słupy - kształtowniki stalowe - 2L60x60x3 mm
 2. h - wysokości od poziomu terenu
 3. BD - belka drewniana 100x50 mm, 21 szt.
 4. LD - łąta drewniana 45x45 mm, 15 szt.
 5. Zestawienie elementów stalowych na rys. nr 2

A - A
1:50

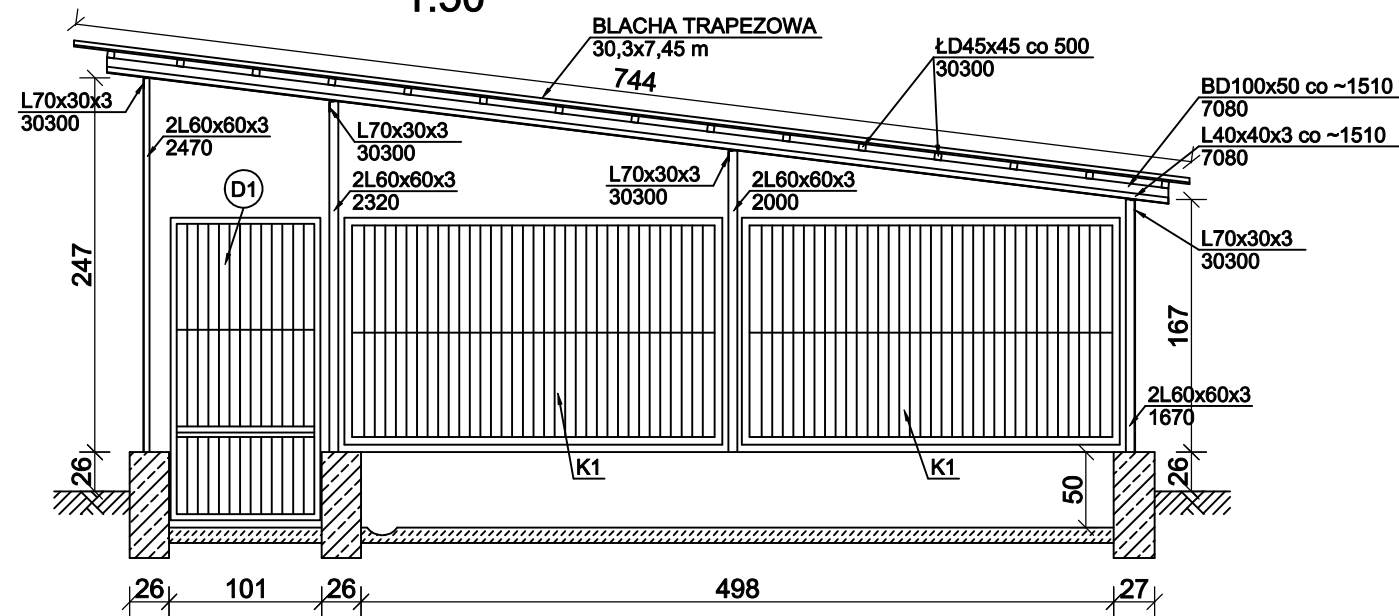

Pow.: 203,73m2

BOKSY BYTOWE W SCHRONISKU DLA BEZDOMNYCH ZWIERZĄT		DATA: 06.11
INWESTOR: ZAKŁAD USŁUG KOMUNALNYCH ul. KU SŁOŃCU 125A; SZCZECIN	ADRES INWESTYCJI: SZCZECIN UL. WOJSKA POLSKIEGO 247 DZ. NR 2 obręb 2031	BRANŻA: A/K
TYTUŁ RYSUNKU: INWENTARYZACJA STANU ISTNIEJĄCEGO		SKALA: 1:100
"ABRYS" PRACOWNIA PROJEKTOWA, OBSŁUGA INWESTYCJI ul. Liniowa 29; 70-780 Szczecin		NR RYS.: 2