


INWENTARYZACJA - ZESTAWIENIE KRAT I ELEMENTÓW STALOWYCH

1:20

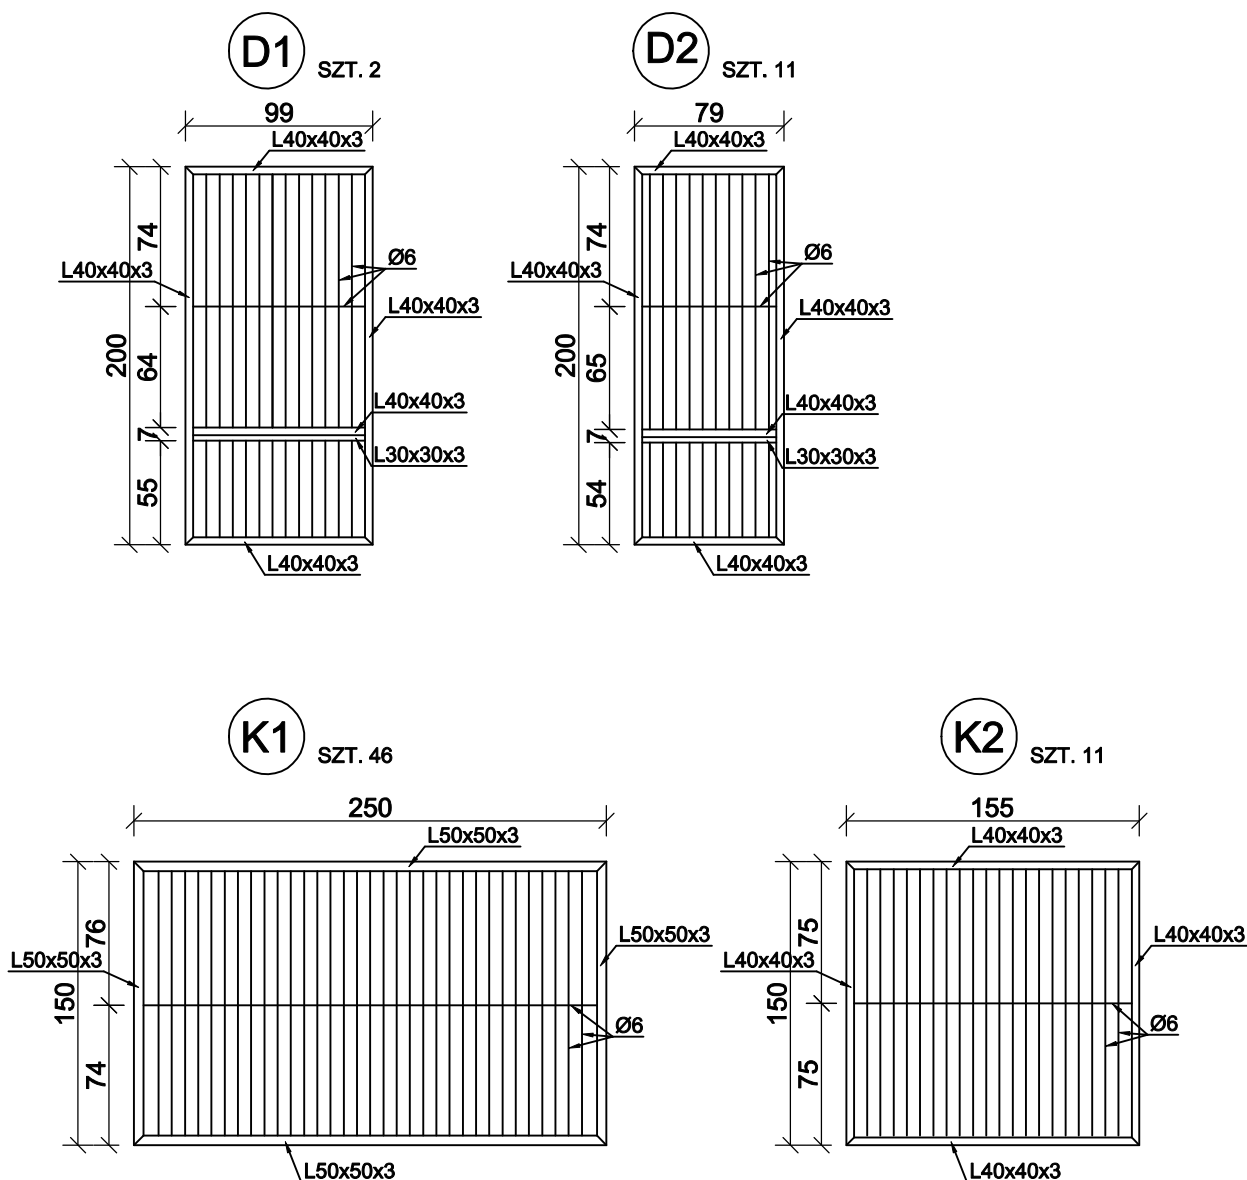

UWAGI:

1. Połączenia spawane.
2. Kraty łączone ze słupami poprzez przyspawanie płaskowników do obu elementów.

BOKSY BYTOWE W SCHRONISKU DLA BEZDOMNYCH ZWIERZĄT

INWESTOR:

ZAKŁAD USŁUG KOMUNALNYCH
ul. KU SŁOŃCU 125A; SZCZECIN

ADRES INWESTYCJI:

SZCZECIN
UL. WOJSKA POLSKIEGO 247
DZ. NR 2 obręb 2031

DATA:

06.11

BRANŻA:

A/K

TYTUŁ RYSUNKU:

INWENTARYZACJA - ZESTAWIENIE
KRAT I ELEMENTÓW STALOWYCH

SKALA:

1:20

"ABRYS"

PRACOWNIA PROJEKTOWA, OBSŁUGA INWESTYCJI
ul. Lina 28; 70-780 Szczecin

OPRACOWAŁ:

arch. Piotr Błazejewski upr. proj.: 144/Sz/89

NR RYS.:

3