



DOBUDOWA - RZUT

1:100

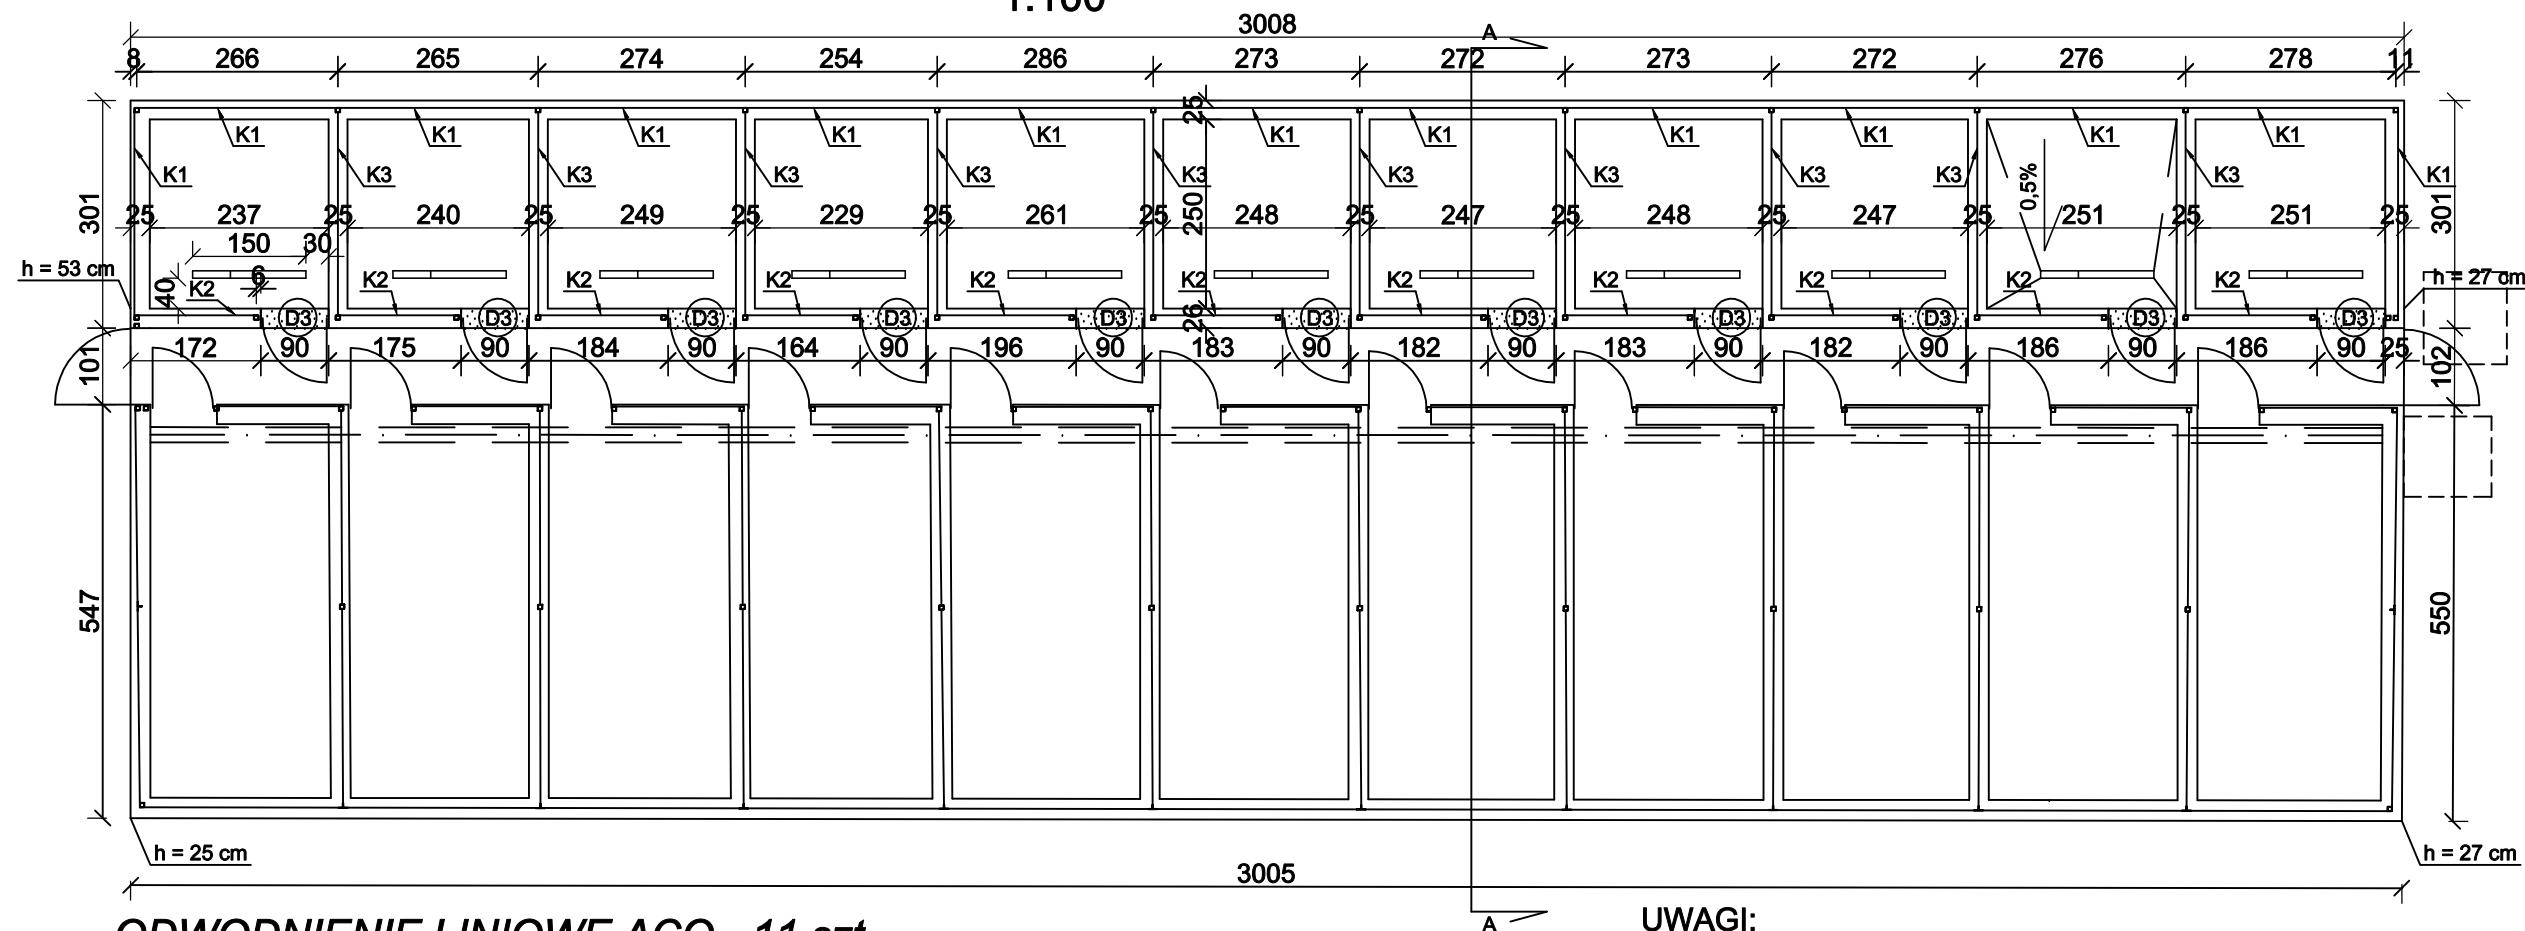

ODWODNIENIE LINIOWE ACO - 11 szt.

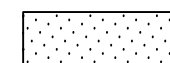


WYBURZENIA

ŁD45x45 co 500
30300BLACHA TRAPEZOWA
30,6x3,15 mA - A
1:50SŁUPY WYSOKOŚCI* 2470 mm - 22 szt.
SŁUPY WYSOKOŚCI* 2130 mm - 12 szt.
* wysokość ponad poziom płyty

UWAGI:

1. Słupy - kształtowniki stalowe - 2L60x60x3 mm zespawane ze sobą tak żeby utworzyły przekrój rurowy.
2. Słupy kotwić w betonie na głębokość 50 cm
3. W miejscu dobudowy nowych boksów usunąć istniejące słupy. Na ich miejsce ustawić nowe słupy. Kraty usunięte przy demontażu słupów wykorzystać ponownie - K1 11 szt.
4. BD - belka drewniana 100x50 mm, długość 3,13 m, 20 szt.
5. ŁD - łąta drewniana 45x45 mm, długość 30,30 m, 7 szt.
6. Zestawienie elementów stalowych na rys. nr 4

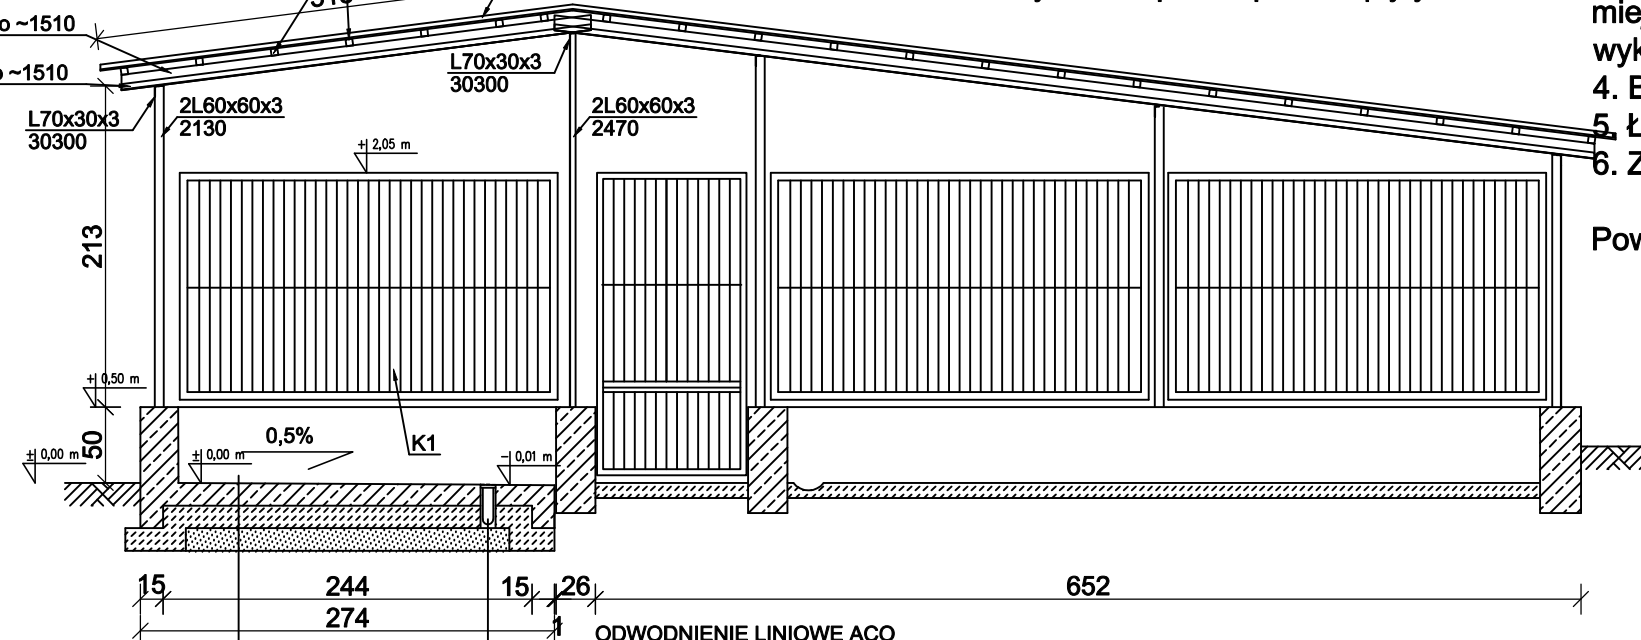Pow.: 286,52m²

PŁYTA ŻEBEBETOWA GR. 15 cm
BUDOWLANA FOLIA IZOLACYJNA
PODKŁAD BET. B10 - 15 cm
PODSYPKA PIASKOWA - 15 cm
GEOTKANINA
GRUNT RODZIMY ZAGĘSZCZONY MECHANICZNIE $\lambda_d = 0,67$

ODWODNIENIE LINIOWE ACO
mocować na zaprawie CX15, górną część mocowania uszczelnić CX5

BOKSY BYTOWE W SCHRONISKU DLA BEZDOMNYCH ZWIERZĄT		DATA:
INWESTOR:	ADRES INWESTYCJI:	06.11
ZAKŁAD USŁUG KOMUNALNYCH ul. KU SŁOŃCU 125A; SZCZECIN	SZCZECIN UL. WOJSKA POLSKIEGO 247 DZ. NR 2 obręb 2031	BRANŻA:
TYTUŁ RYSUNKU:		SKALA:
PROJEKT DOBUDOWY BOKSÓW		1:100
"ABRYS" PRACOWNIA PROJEKTOWA, OBSŁUGA INWESTYCJI ul. Lina 29; 70-780 Szczecin		NR RYS.:
OPRACOWAŁ: Błazejewski upr. proj.: 144/Sz/89		4