


ZESTAWIENIE KRAT I ELEMENTÓW STALOWYCH

1:20

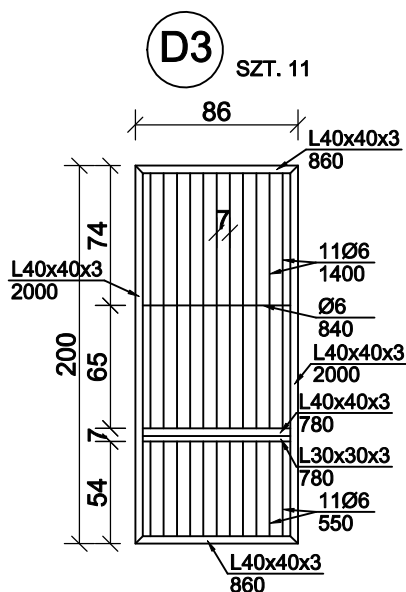

ZESTAWIENIE ELEMENTÓW DRZWI D3:

Lp.	Przekrój	Długość [m]	Ilość [szt.]	Długość łączna [m]	Masa [kg/m]	Masa łączna [kg]
1.	L40x40x3	2,00	2	4,00	1,76	7,04
2.	L40x40x3	0,86	2	1,72	1,76	3,03
3.	L40x40x3	0,78	1	0,78	1,76	1,37
4.	L30x30x3	0,78	1	0,78	1,29	1,01
5.	Ø6	1,40	11	15,4	0,222	3,42
6.	Ø6	0,84	1	0,84	0,222	0,19
7.	Ø6	0,55	11	6,05	0,222	1,34
Razem na element D3						17,40 kg

ZESTAWIENIE ELEMENTÓW KRATY K1:

Lp.	Przekrój	Długość [m]	Ilość [szt.]	Długość łączna [m]	Masa [kg/m]	Masa łączna [kg]
1.	L50x50x3	2,50	2	5,00	2,23	11,15
2.	L50x50x3	1,50	2	3,00	2,23	6,69
3.	Ø6	1,45	33	47,85	0,222	10,62
4.	Ø6	2,45	1	2,45	0,222	0,54
Razem na element K1						29,00 kg

ZESTAWIENIE ELEMENTÓW KRATY K2:



Lp.	Przekrój	Długość [m]	Ilość [szt.]	Długość łączna [m]	Masa [kg/m]	Masa łączna [kg]
1.	L40x40x3	1,55	2	3,10	1,76	5,46
2.	L40x40x3	1,50	2	3,00	1,76	5,28
3.	Ø6	1,45	20	29,00	0,222	6,44
4.	Ø6	1,50	1	1,50	0,222	0,33
Razem na element K2						17,51 kg

ZESTAWIENIE SŁUPÓW:

Lp.	Przekrój	Długość [m]	Ilość [szt.]	Długość łączna [m]	Masa [kg/m]	Masa łączna [kg]
1.	L60x60x3	2,97	44	130,68	2,68	350,22
2.	L60x60x3	2,63	24	63,12	2,68	169,16
Razem na słupy:						519,38 kg

ZESTAWIENIE STALOWYCH ELEMENTÓW DACHU:

Lp.	Przekrój	Długość [m]	Ilość [szt.]	Długość łączna [m]	Masa [kg/m]	Masa łączna [kg]
1.	L70x30x3	30,30	1	30,30	4,25	128,78
2.	L40x40x3	3,13	20	62,60	1,76	110,18
Razem na stalowe elementy dachu:						238,96 kg

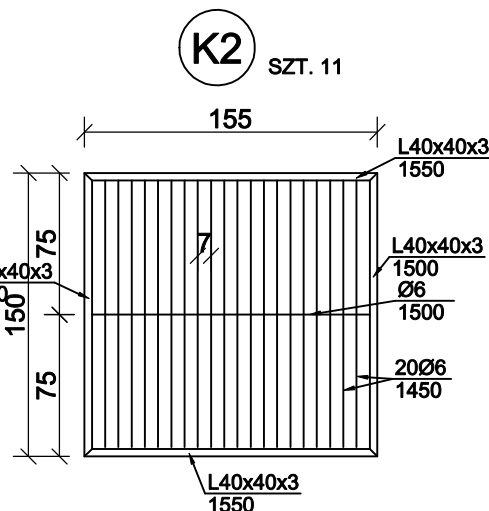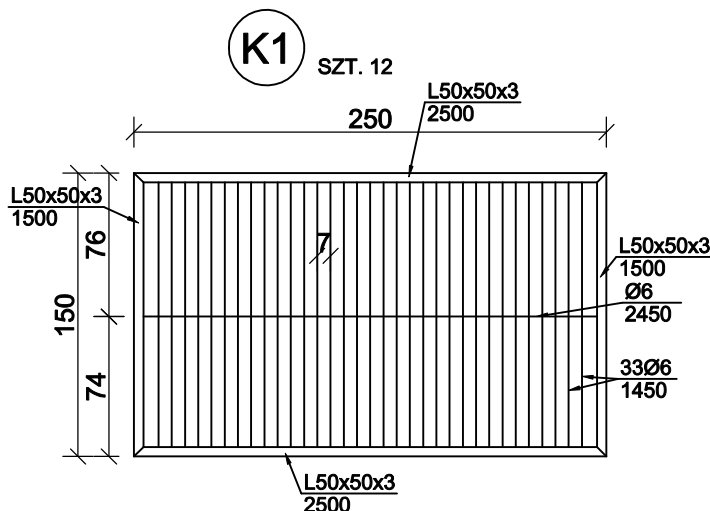

UWAGI:

1. Połączenia spawane.
2. Kraty łączone ze słupami poprzez przyspawanie płaskowników do obu elementów.
3. Stal St3S

BOKSY BYTOWE W SCHRONISKU DLA BEZDOMNYCH ZWIERZĄT

INWESTOR:

ZAKŁAD USŁUG KOMUNALNYCH
ul. KU SŁOŃCU 125A; SZCZECIN

ADRES INWESTYCJI:

SZCZECIN
UL. WOJSKA POLSKIEGO 247
DZ. NR 2 obręb 2031

DATA:

05.11

BRANŻA:

A/K

TYTUŁ RYSUNKU:

ZESTAWIENIE KRAT I ELEMENTÓW
STALOWYCH

SKALA:

1:20

"ABRYS"

PRACOWNIA PROJEKTOWA, OBSŁUGA INWESTYCJI
ul. Lnlina 29; 70-780 Szczecin

OPRACOWAŁ:

arch. Piotr
Błazejewski upr. proj.: 144/Sz/89

NR RYS.:

5