


PŁYTA FUNDAMENTOWA - PODZIAŁ NA CZĘŚCI SKŁADOWE

1:200

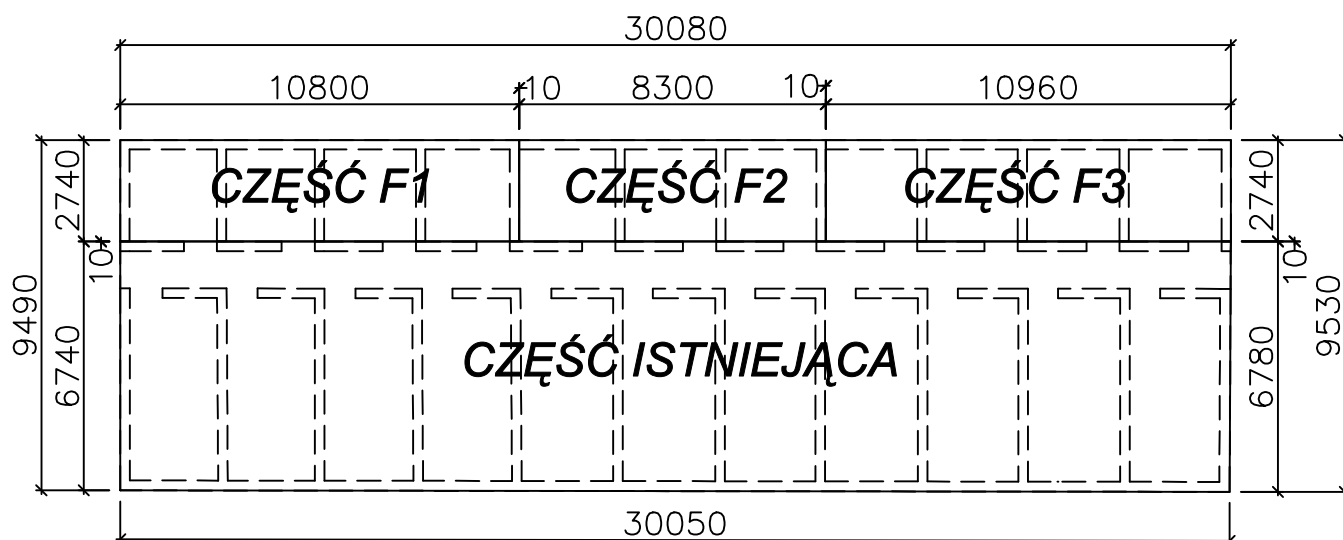

UWAGA:

1. PŁYTA ODDZIELONA OD CZĘŚCI ISTNIEJĄCEJ DYŁATACJĄ – 10 mm
2. POSZCZEGÓLNE CZĘŚCI PŁYTY ODDZIELONE MIĘDZY SOBĄ DYŁATACJAMI – 10 mm
3. DYŁATACJE NA CAŁEJ WYSOKOŚCI PŁYTY
4. DYŁATACJE WYPEŁNIĆ PAPĄ

REMONT BOKSÓW BYTOWYCH		DATA: 06.11
INWESTOR: ZAKŁAD USŁUG KOMUNALNYCH UL. KU SŁOŃCU 125A SZCZECIN	ADRES INWESTYCJI: SZCZECIN UL. WOJSKA POLSKIEGO 247 DZ. NR 2 obręb 2031	BRANŻA: K
TYTUŁ RYSUNKU: PŁYTA FUNDAMENTOWA - PODZIAŁ NA CZĘŚCI SKŁADOWE		SKALA: 1:20
"ABRYS" PRACOWNIA PROJEKTOWA, OBSŁUGA INWESTYCJI ul. Lnina 29; 70-780 Szczecin	PROJEKTANT: mgr inż.arch. Piotr Błazejewski upr. nr: 315/Sz/88; 144/Sz/89	NR RYS.: K/1