
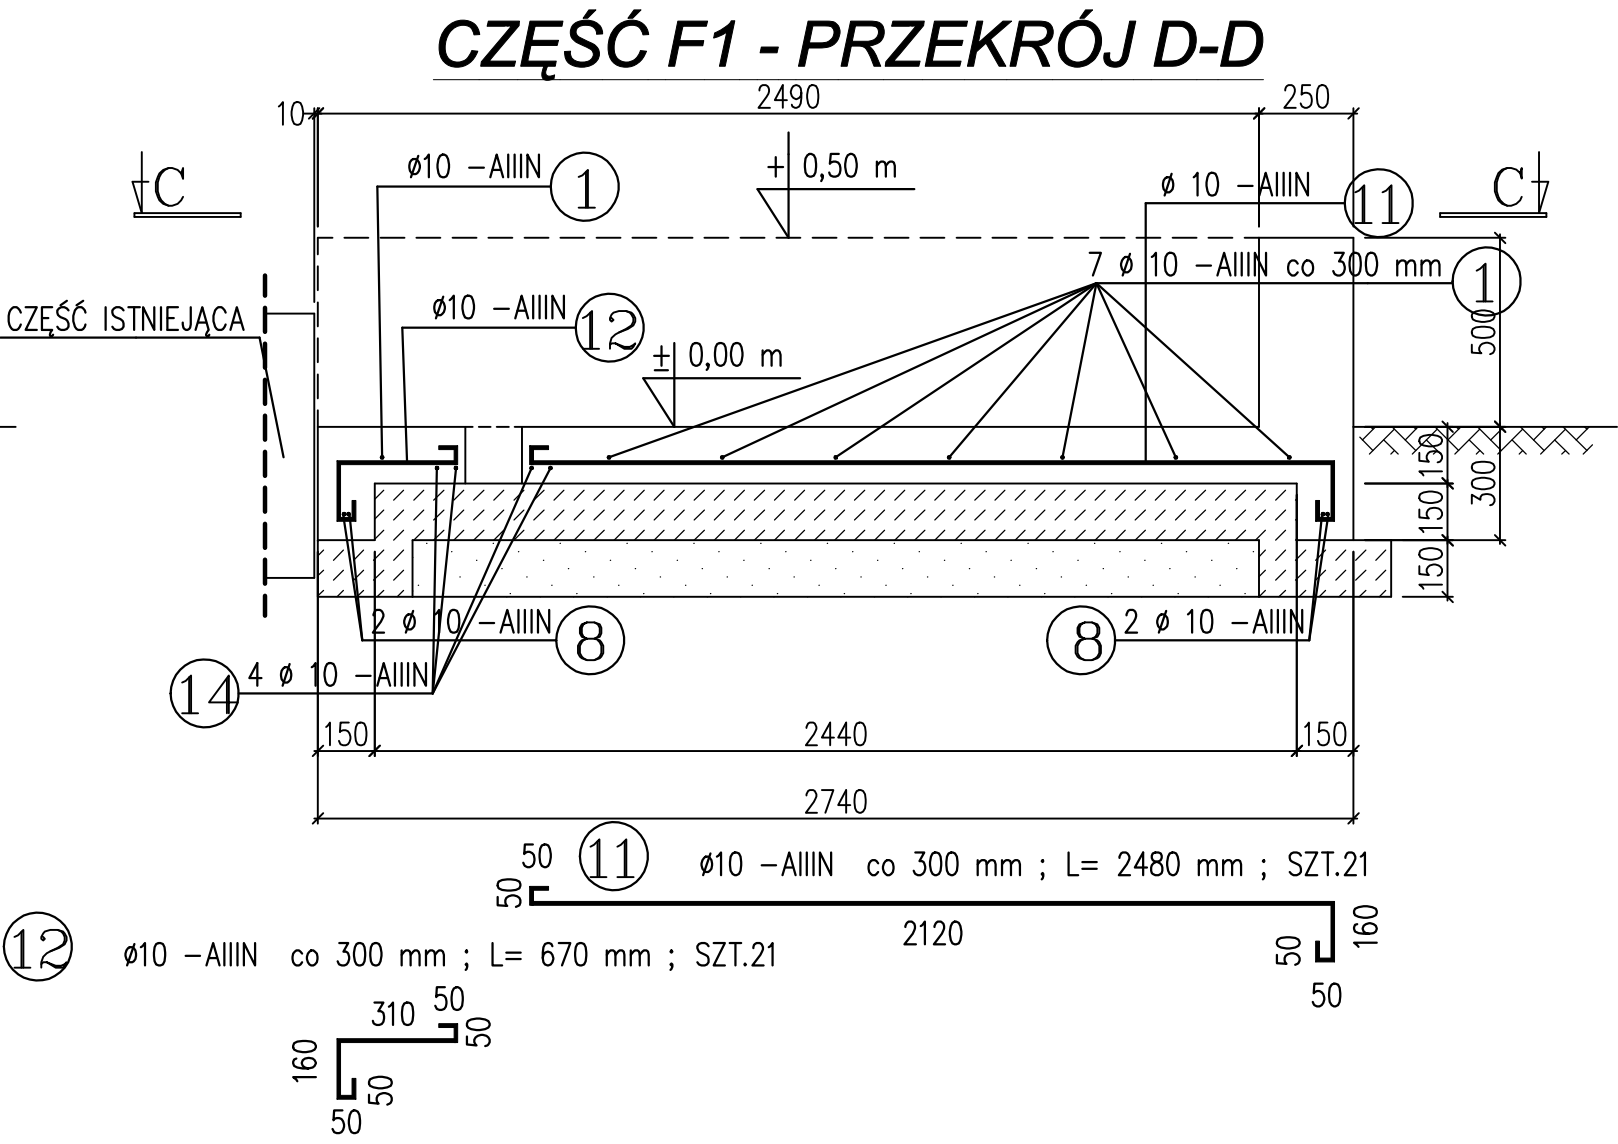
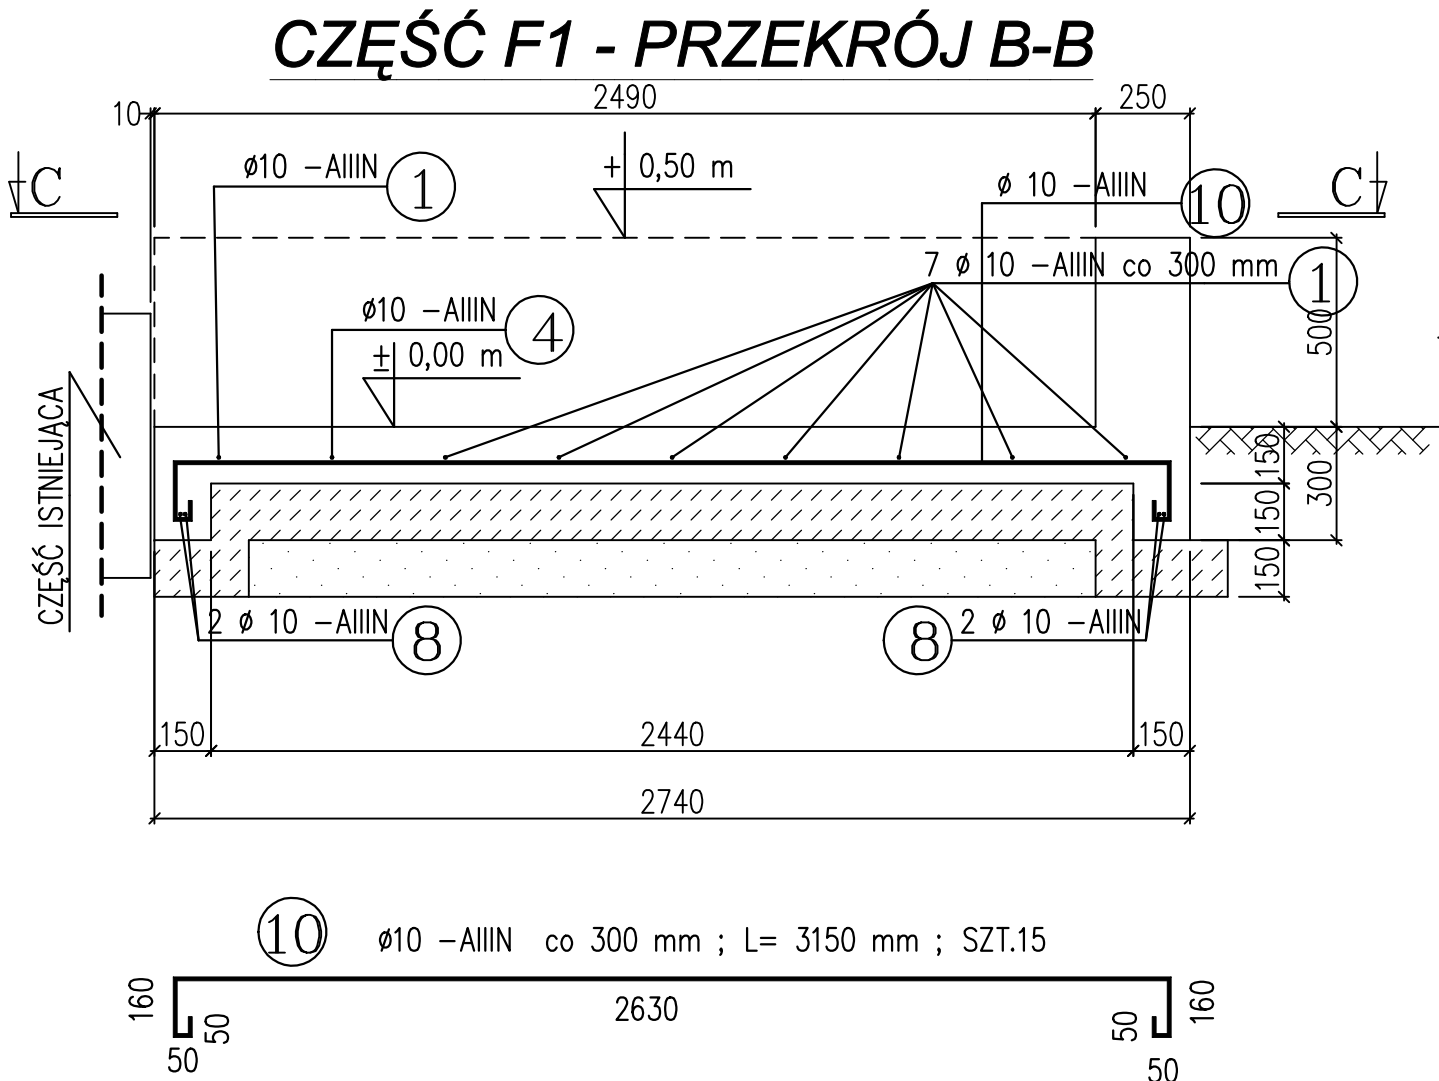


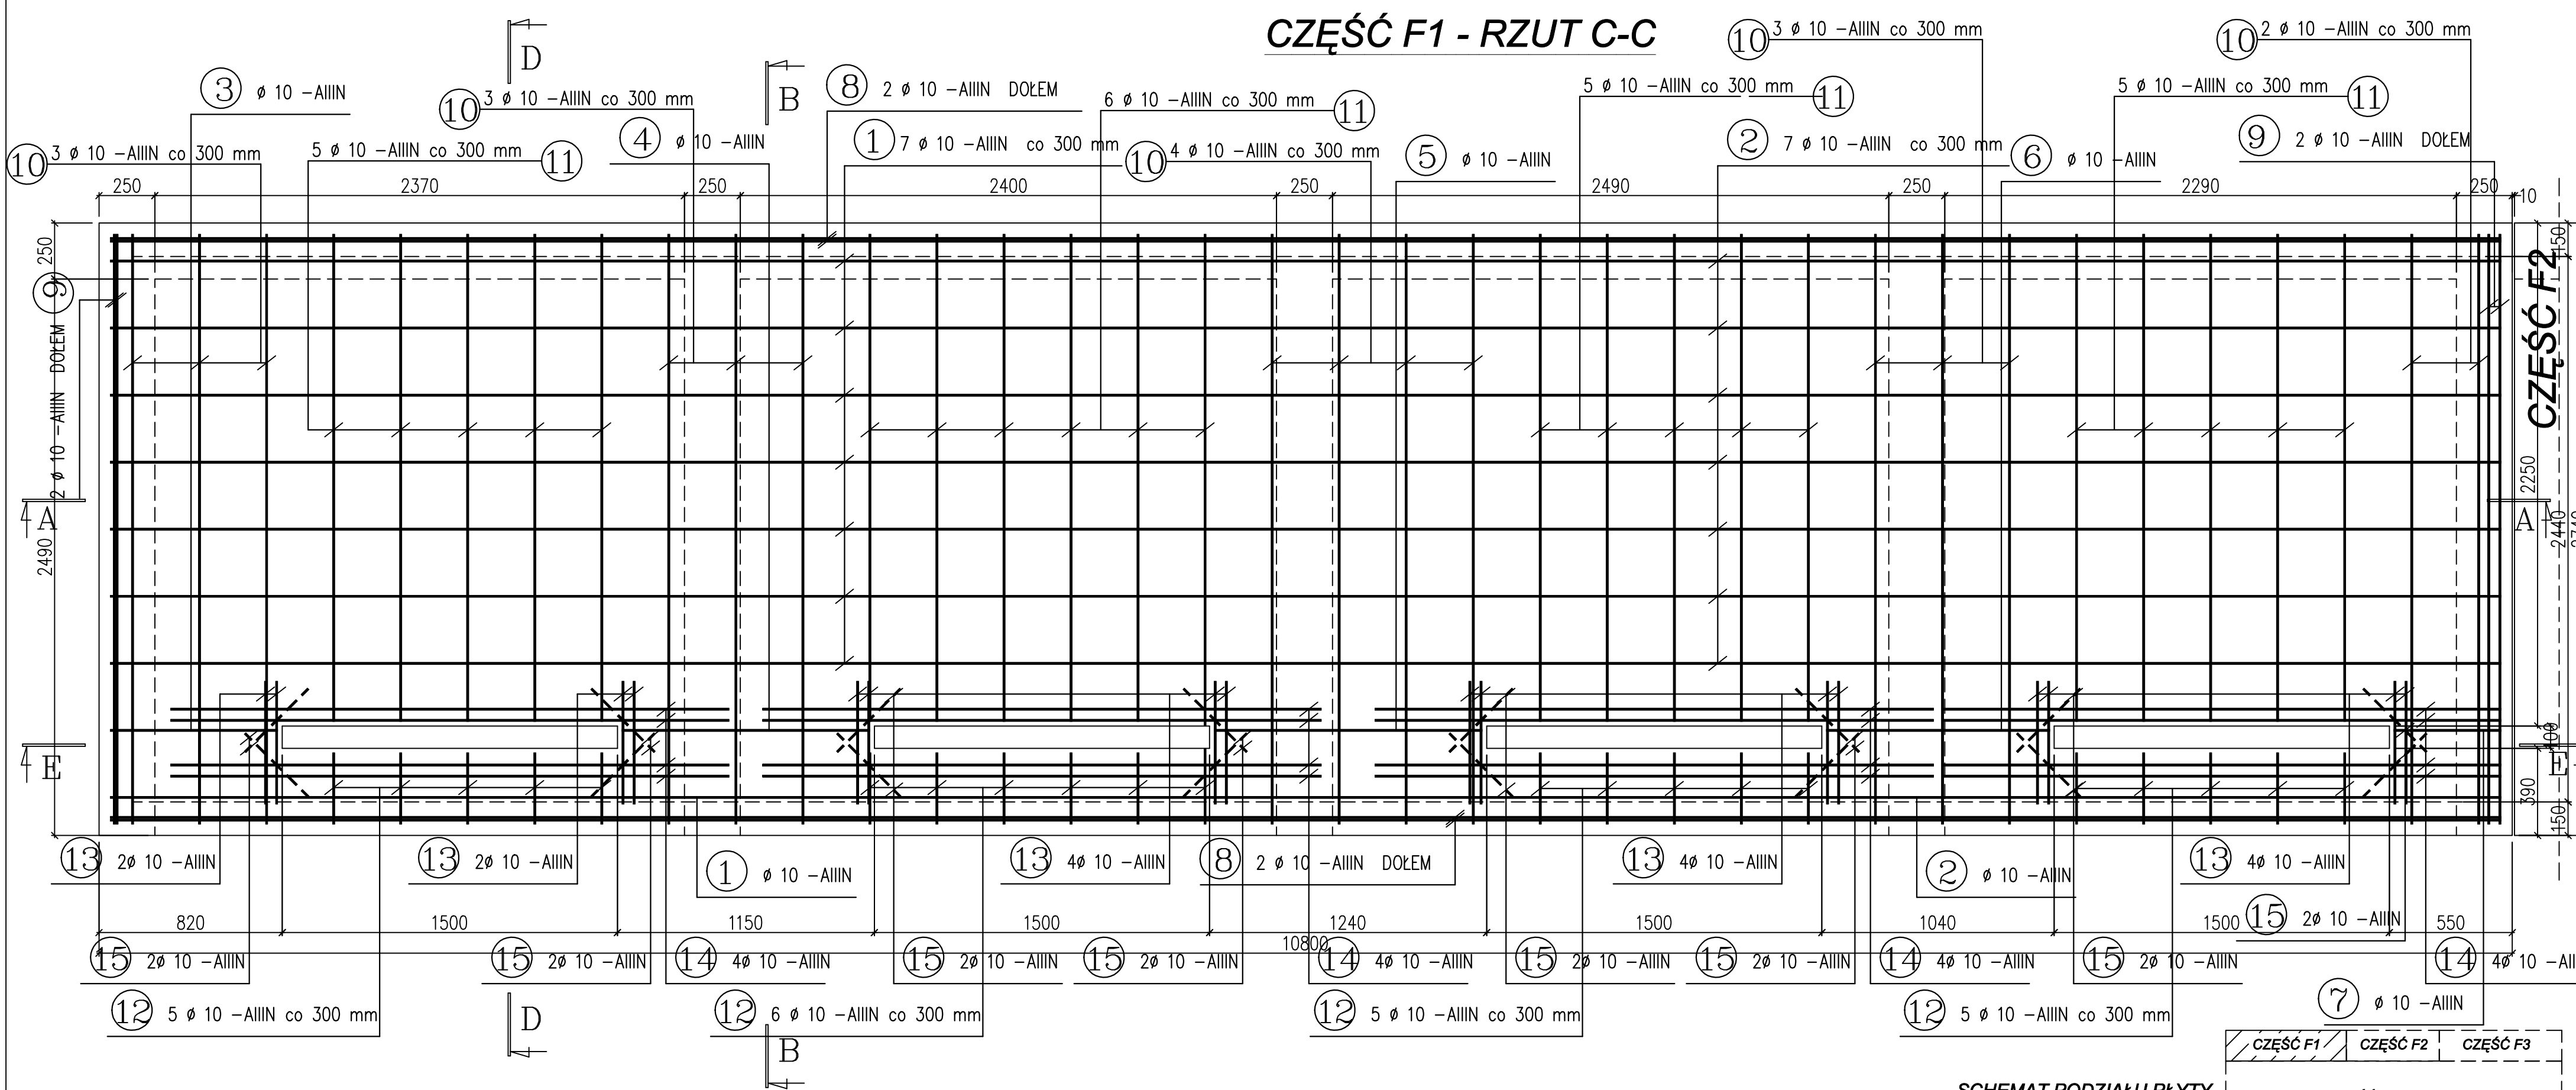

BETON : B 25
STAL ZBROJENIOWA : A-IIIN
OTULINA : PŁYTA $C_c = 5,0$ cm
OTULINA : OTWORY $C_c = 2,0$ cm

REMONT BOKSÓW BYTOWYCH		DATA:
INWESTOR: ZAKŁAD USŁUG KOMUNALNYCH UL. KU SŁOŃCU 125A SZCZECIN	ADRES INWESTYCJI: SZCZECIN UL. WOJSKA POLSKIEGO 247 DZ. NR 2 obręb 2031	06.11
		BRANŻA: K
TYTUŁ RYSUNKU: PŁYTA FUNDAMENTOWA - CZĘŚĆ F1: RZUT C-C, PRZEKROJE B-B, D-D		SKALA:
"ABRYS" PRACOWNIA PROJEKTOWA, OBSŁUGA INWESTYCJI ul. Lina 28; 70-780 Szczecin	PROJEKTANT: mgr inż.arch. Piotr Błazejewski upr. nr 315/Sz/88; 144/Sz/89	1:20
		NR RYS.: K/2