
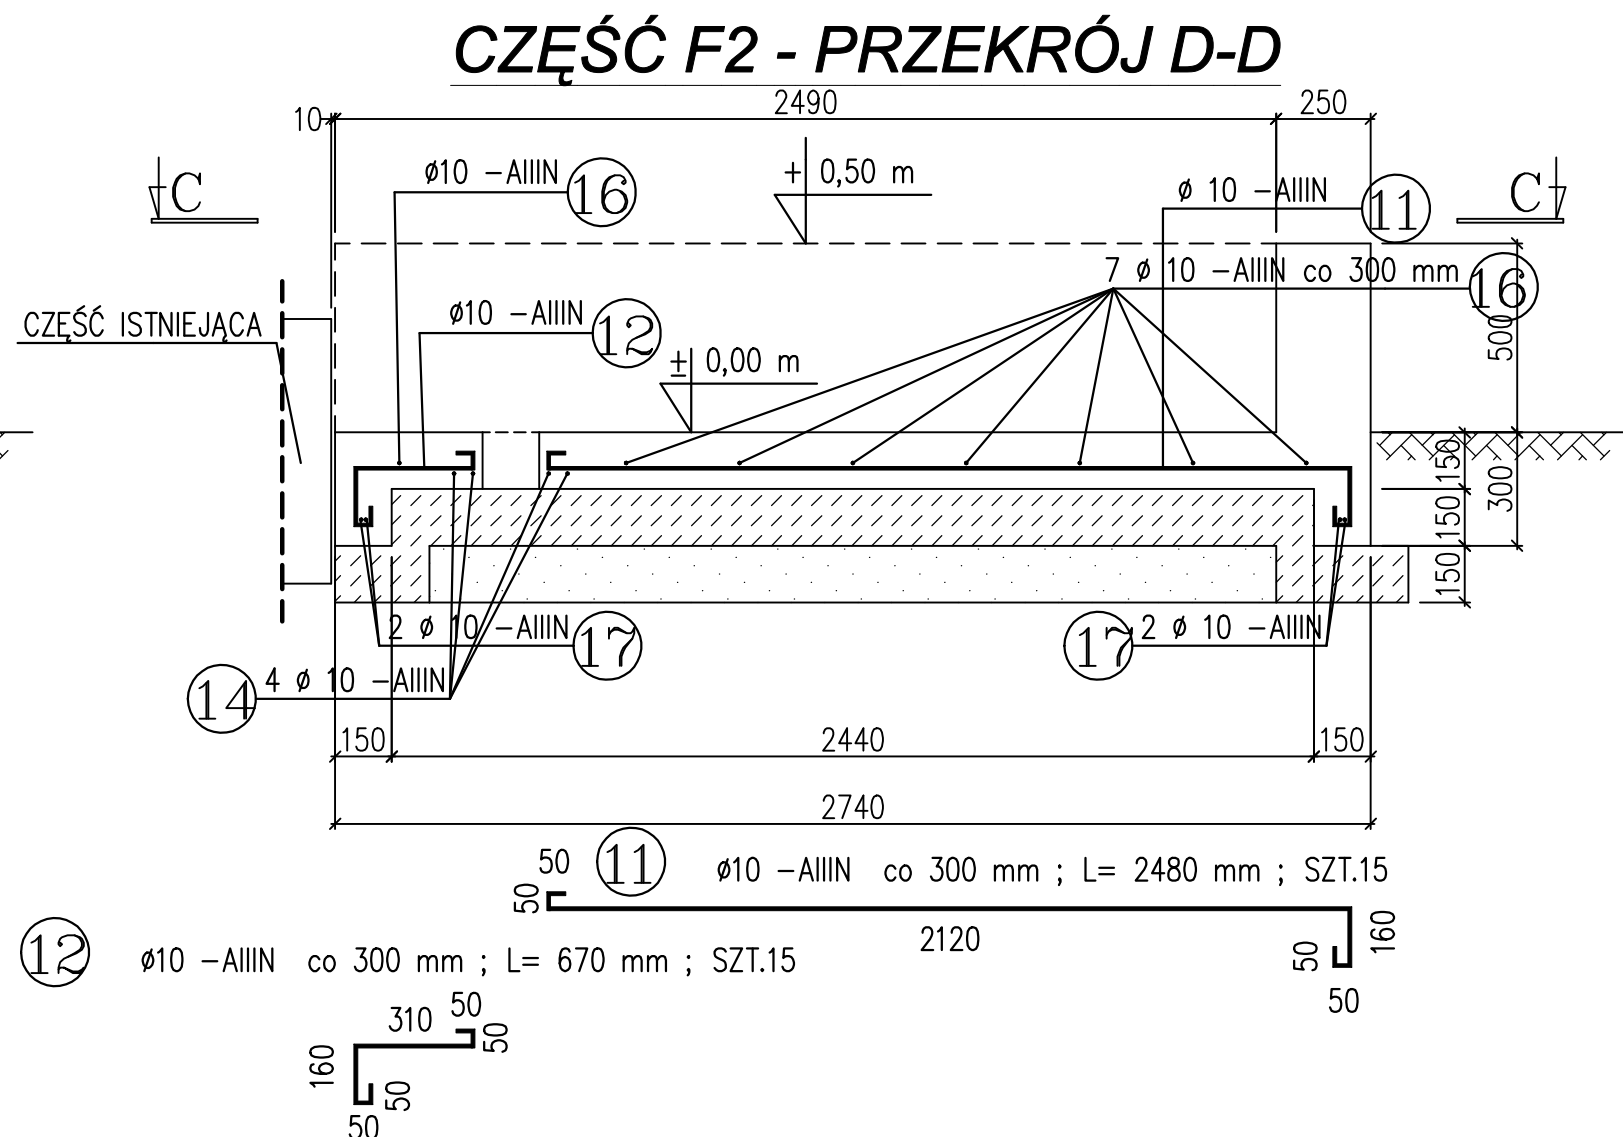
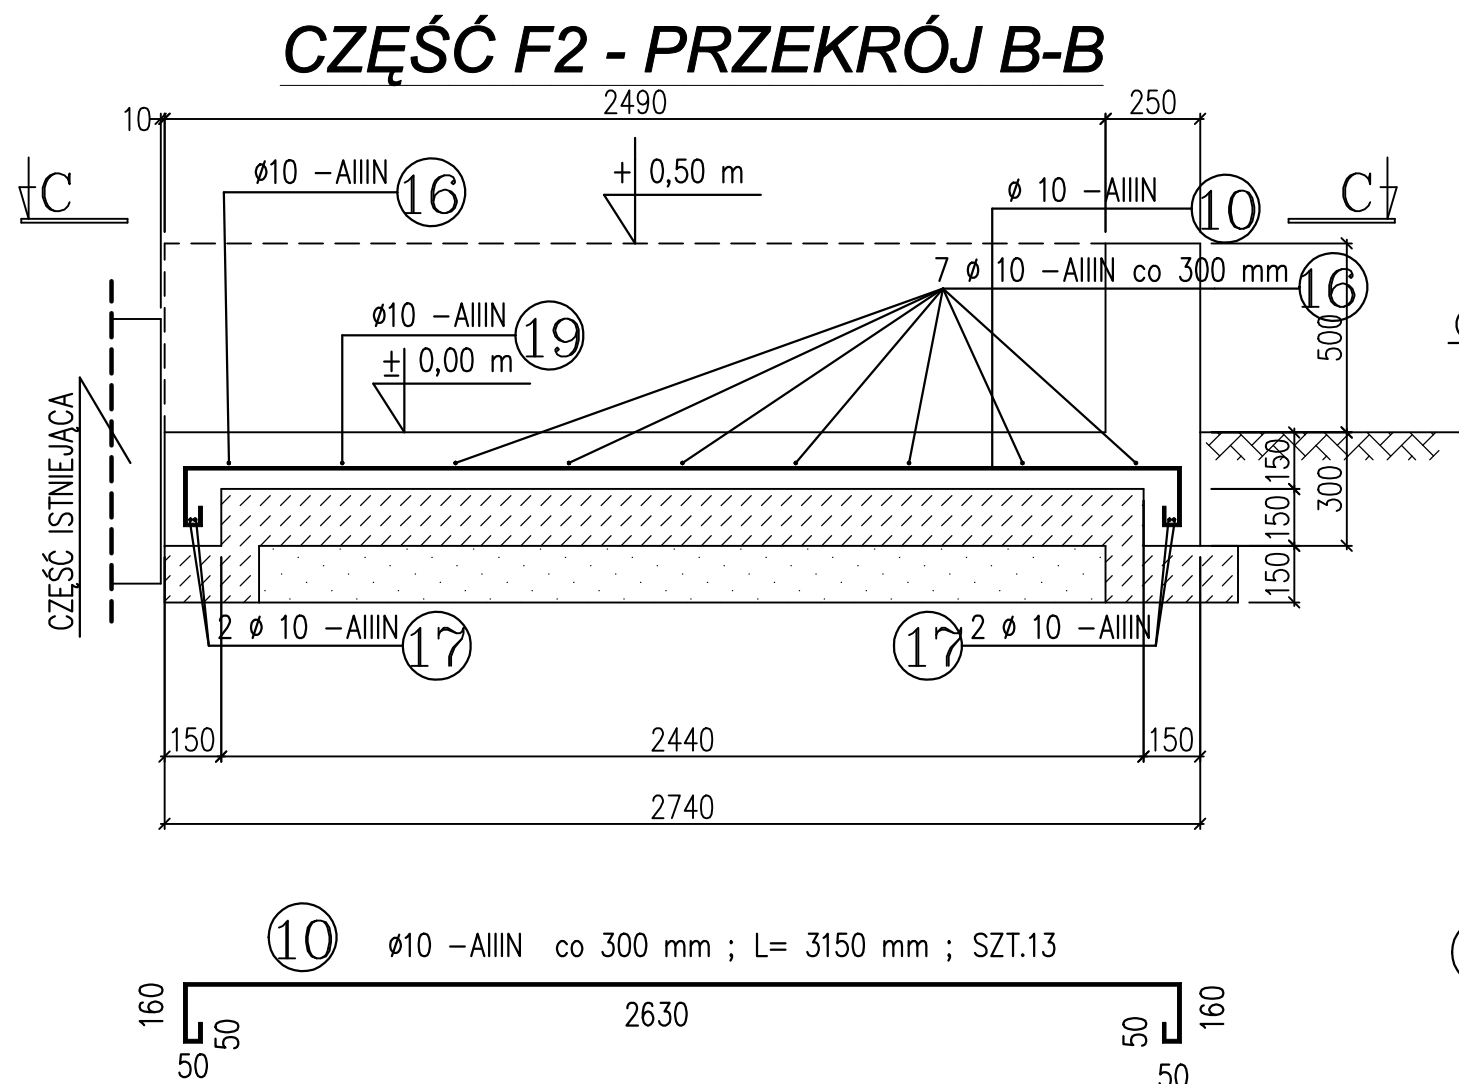
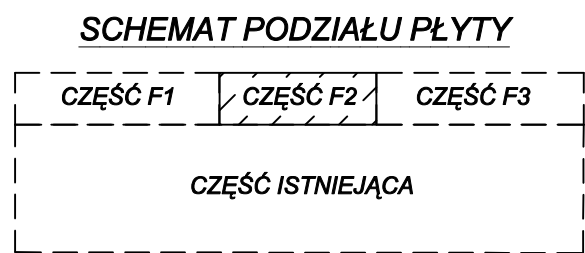


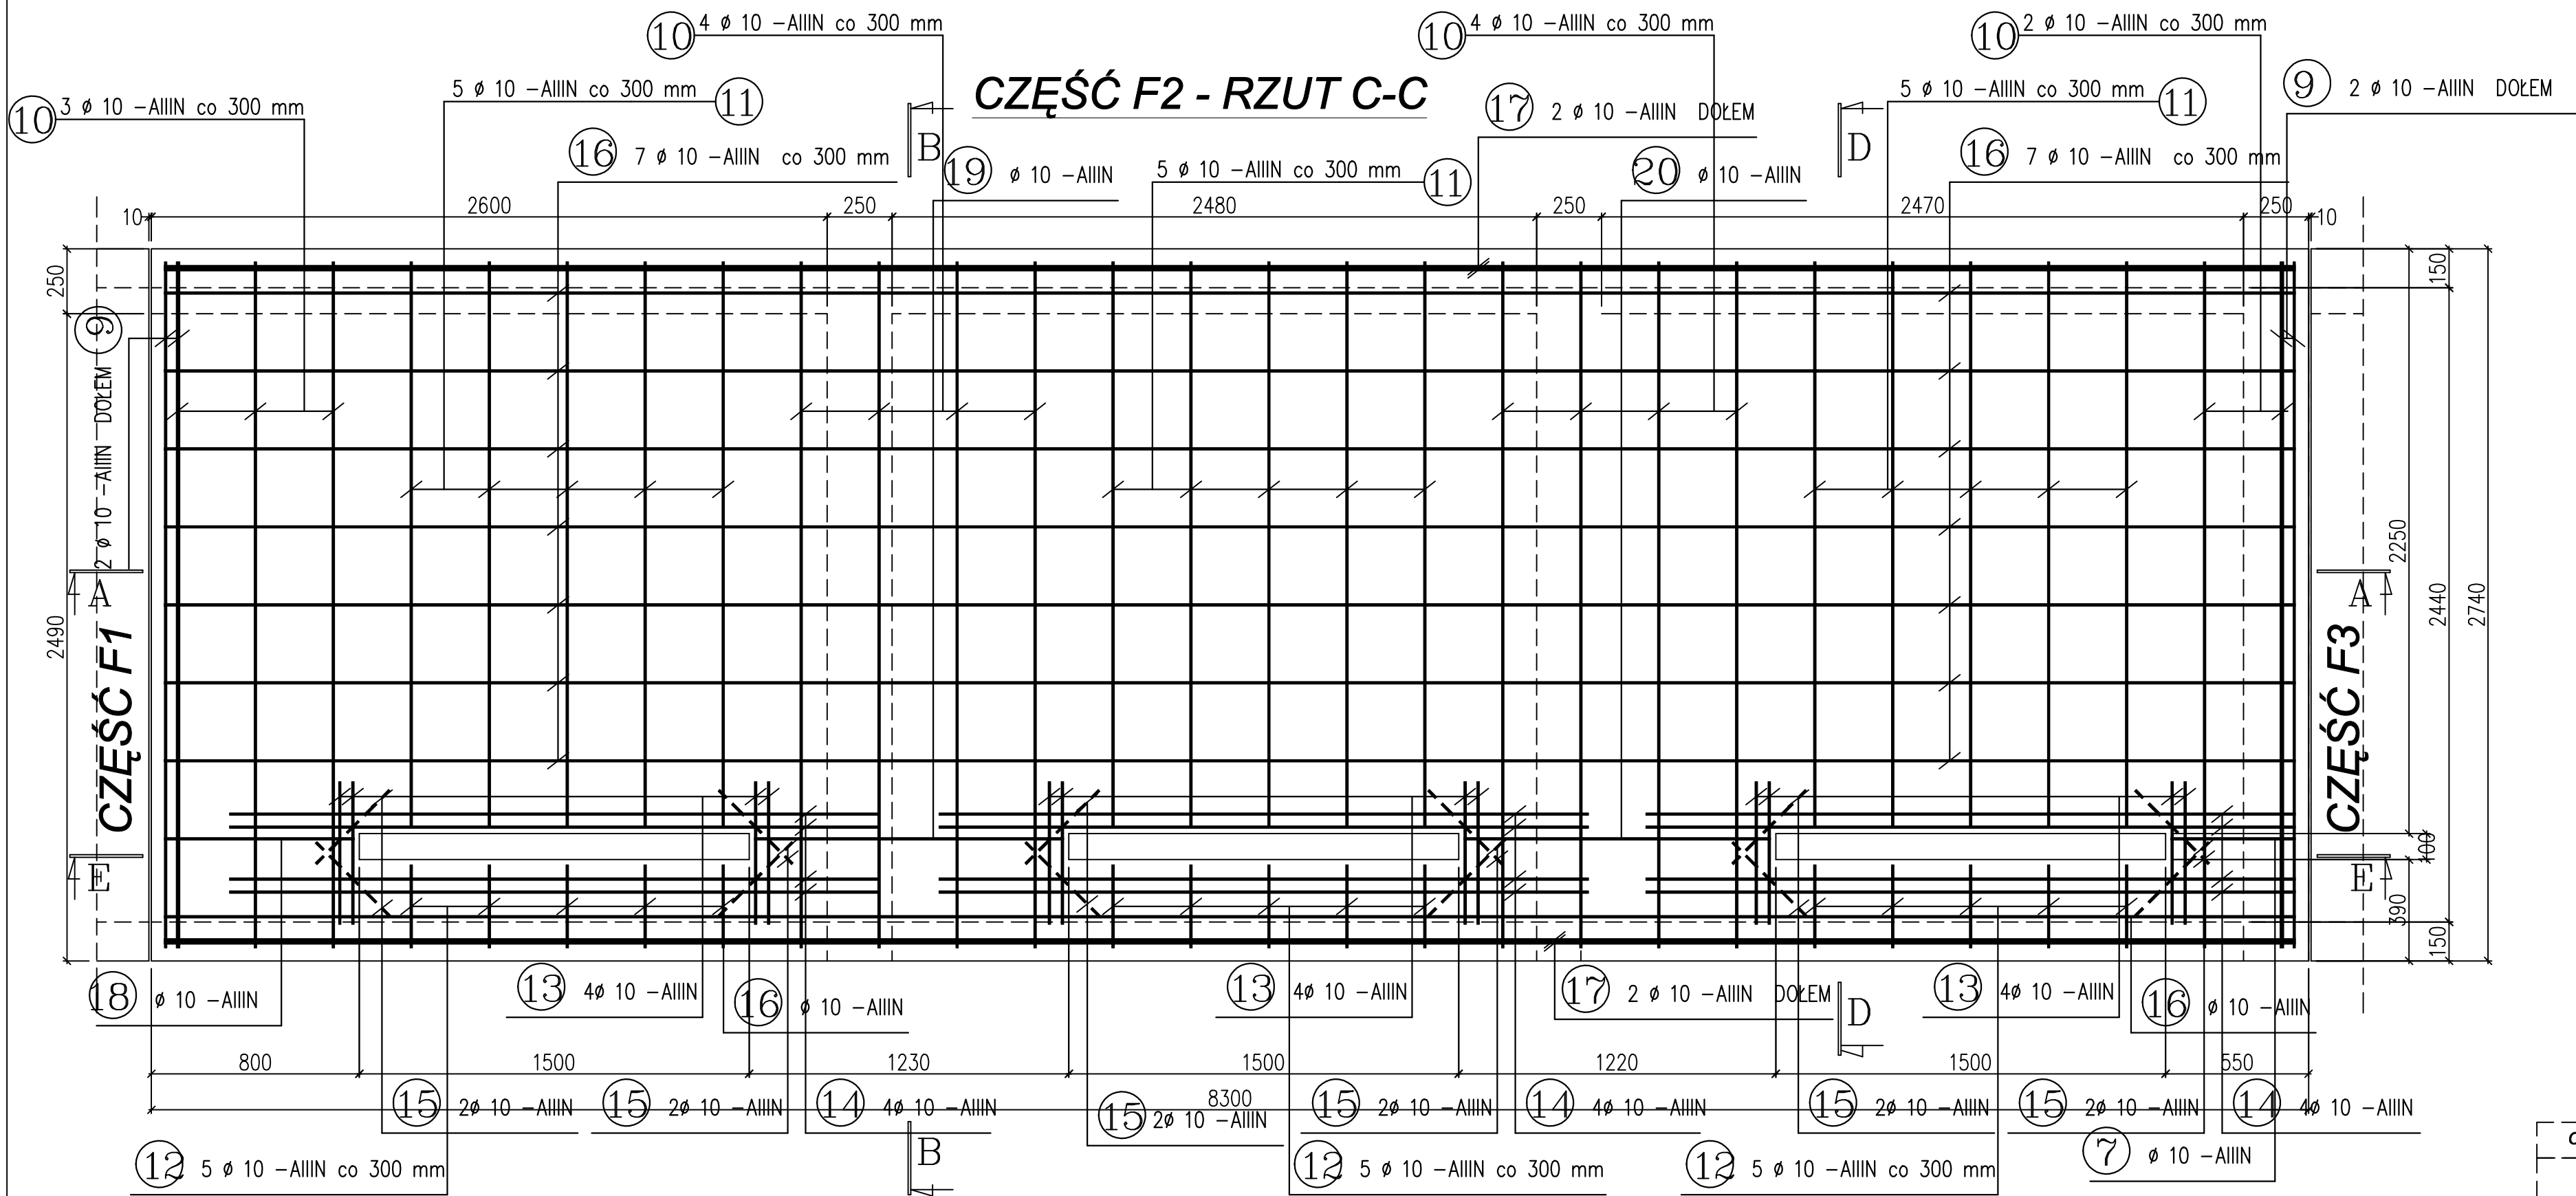

BETON : B 25  
STAL ZBROJENIOWA : A-IIIIN  
OTULINA : PŁYTA  $C_c = 5,0$  cm  
OTULINA : OTWORY  $C_c = 2,0$  cm

|                                                                                     |                                                                                     |                 |
|-------------------------------------------------------------------------------------|-------------------------------------------------------------------------------------|-----------------|
| REMONT BOKSÓW BYTOWYCH                                                              |                                                                                     | DATA:           |
| INWESTOR:<br>ZAKŁAD USŁUG KOMUNALNYCH<br>UL. KU SŁOŃCU 125A<br>SZCZECIN             | ADRES INWESTYCJI:<br>SZCZECIN<br>UL. WOJSKA<br>POLSKIEGO 247<br>DZ. NR 2 obręb 2031 | 06.11           |
| TYTUŁ RYSUNKU:<br>PŁYTA FUNDAMENTOWA - CZĘŚĆ F2: RZUT C-C, PRZEKROJE B-B, D-D       |                                                                                     | BRANŻA:<br>K    |
| PROJEKTANT:<br>mgr inż.arch. Piotr Błażejewski<br>upr. nr 315/Sz/88; 144/Sz/89      |                                                                                     | SKALA:<br>1:20  |
| "ABRYS"<br>PRACOWNIA PROJEKTOWA, OBSŁUGA INWESTYCJI<br>ul. Lina 28; 70-780 Szczecin |                                                                                     | NR RYS.:<br>K/4 |