



CZĘŚĆ F2 - PRZEKRÓJ A-A

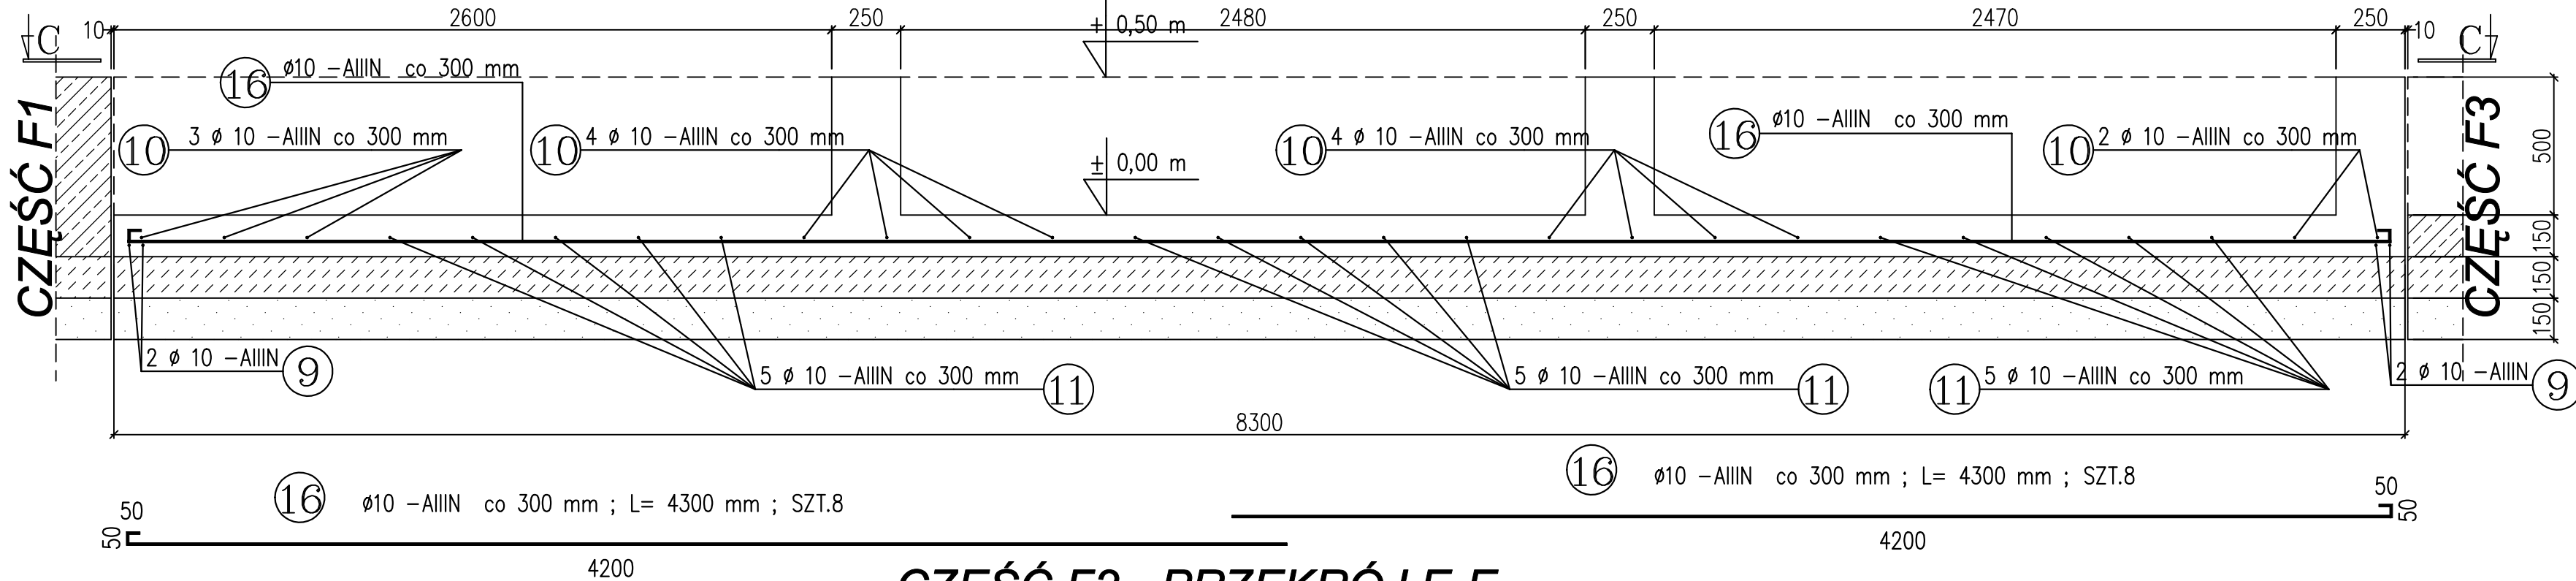


CZĘŚĆ F2 - PRZEKRÓJ E-E

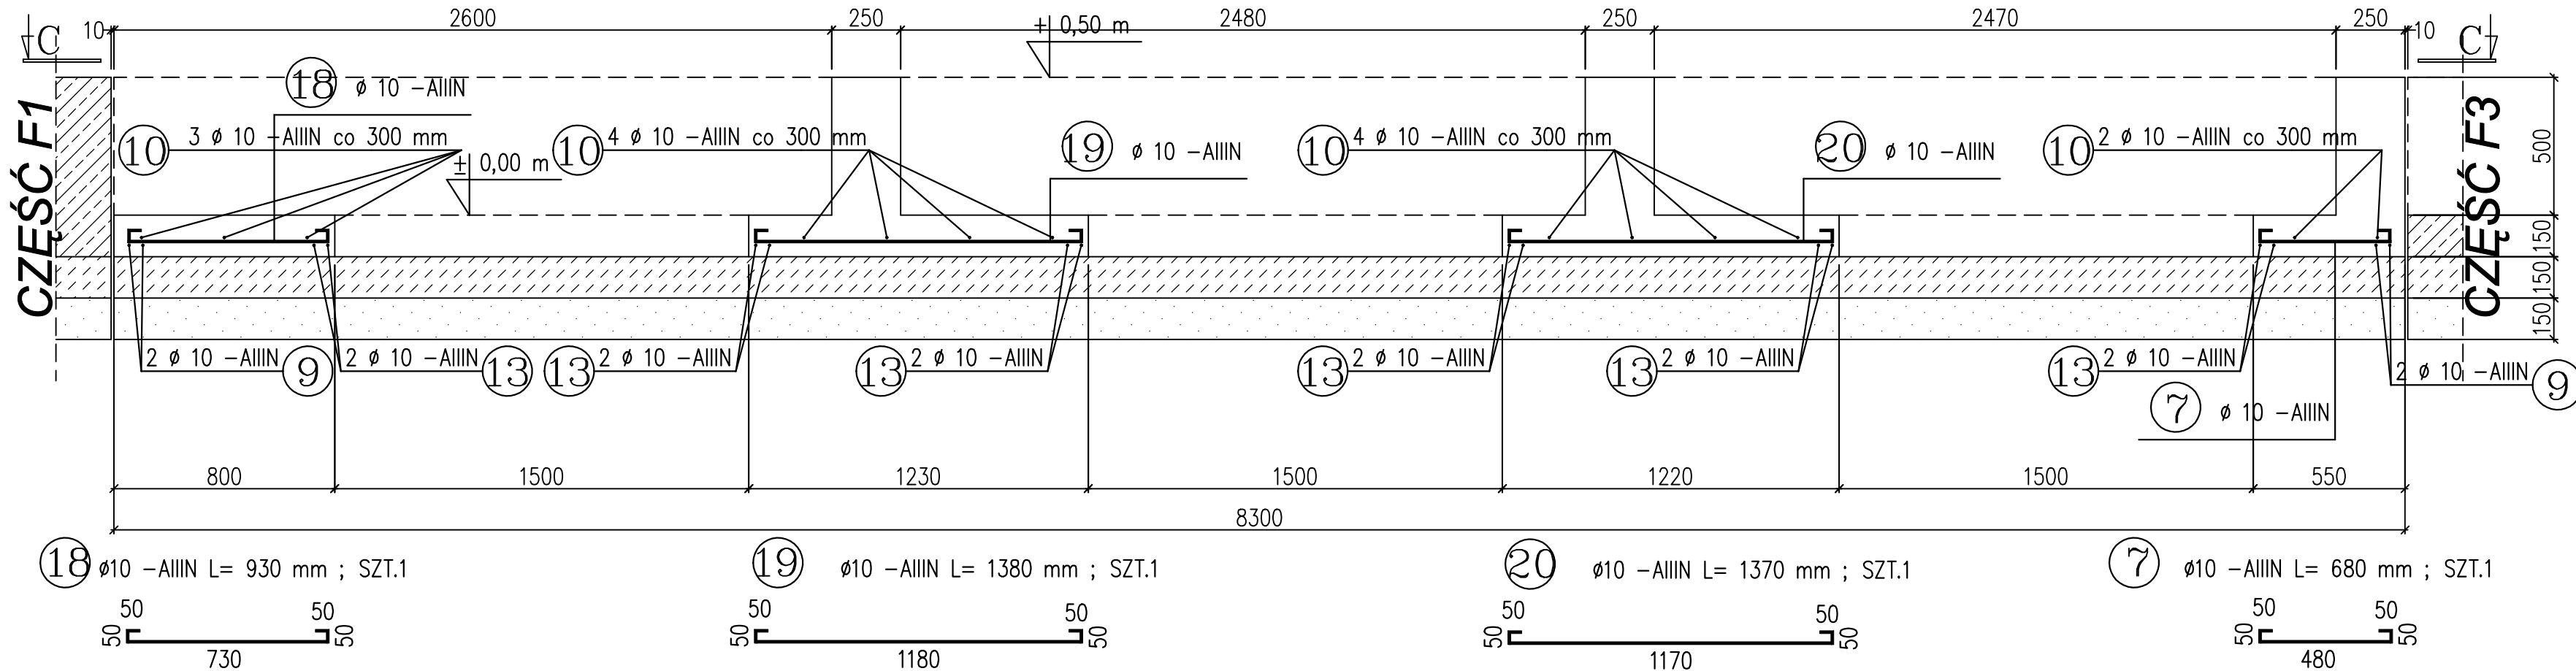


WYKAZ STALI ZBROJENIOWEJ

NAZWA ELEMENTU	NR PRĘTA	Ø PRĘTA	DŁUGOŚĆ 1 PRĘTA W mb.	ILOŚĆ PRĘTÓW W SZT.	ILOŚĆ ELEM. W SZT.	ŁĄCZNA ILOŚĆ PRĘTÓW	DŁUGOŚĆ ŁĄCZNA	
							STAL A-III	
							Ø 10 mm	
PŁYTA FUNDAMENTOWA CZĘŚĆ F2	7	10	0,68	1	1	1	0,7	
	9	10	2,64	4	1	4	10,6	
	10	10	3,15	13	1	13	41,0	
	11	10	2,48	15	1	15	37,2	
	12	10	0,67	15	1	15	10,1	
	13	10	0,55	12	1	12	6,6	
	14	10	2,50	12	1	12	30,0	
	15	10	0,40	12	1	12	4,8	
	16	10	4,30	16	1	16	68,8	
	17	10	4,20	8	1	8	33,6	
	18	10	0,93	1	1	1	0,9	
19	10	1,18	1	1	1	1,2		
20	10	1,37	1	1	1	1,4		
DŁUGOŚĆ ŁĄCZNA							w mb	246,9
CIEŻAR JEDNOSTKOWY POSZCZEGÓLNYCH Ø							w kg/mb	0,617
ŁĄCZNA MASA POSZCZEGÓLNYCH Ø							w kg	152,3
ŁĄCZNA MASA STALI							w kg	152

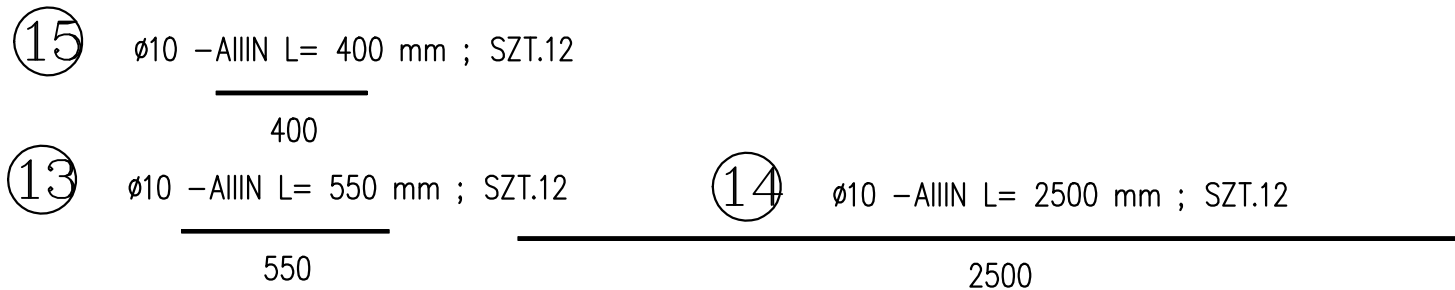

BETON : B 25
STAL ZBROJENIOWA : A-IIIIN
OTULINA : PŁYTA $C_c = 5,0 \text{ cm}$
OTULINA : OTWORY $C_c = 2,0 \text{ cm}$

SCHEMAT PODZIAŁU PŁYTY

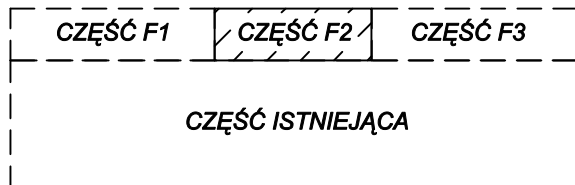

REMONT BOKSÓW BYTOWYCH		DATA:
INWESTOR: ZAKŁAD USŁUG KOMUNALNYCH UL. KU SŁOŃCU 125A SZCZECIN	ADRES INWESTYCJI: SZCZECIN UL. WOJSKA POLSKIEGO 247 DZ. NR 2 obręb 2031	06.11
		BRANŻA: K
TYTUŁ RYSUNKU: PŁYTA FUNDAMENTOWA - CZĘŚĆ F2: PRZEKROJE A-A, E-E		SKALA:
"ABRYS" PRACOWNIA PROJEKTOWA, OBSŁUGA INWESTYCJI <i>ul. Lina 29; 70-780 Szczecin</i>	PROJEKTANT: mgr inż.arch. Piotr Błazejewski upr. nr 315/Sz/88; 144/Sz/89	1:20
		NR RYS.: K/5