



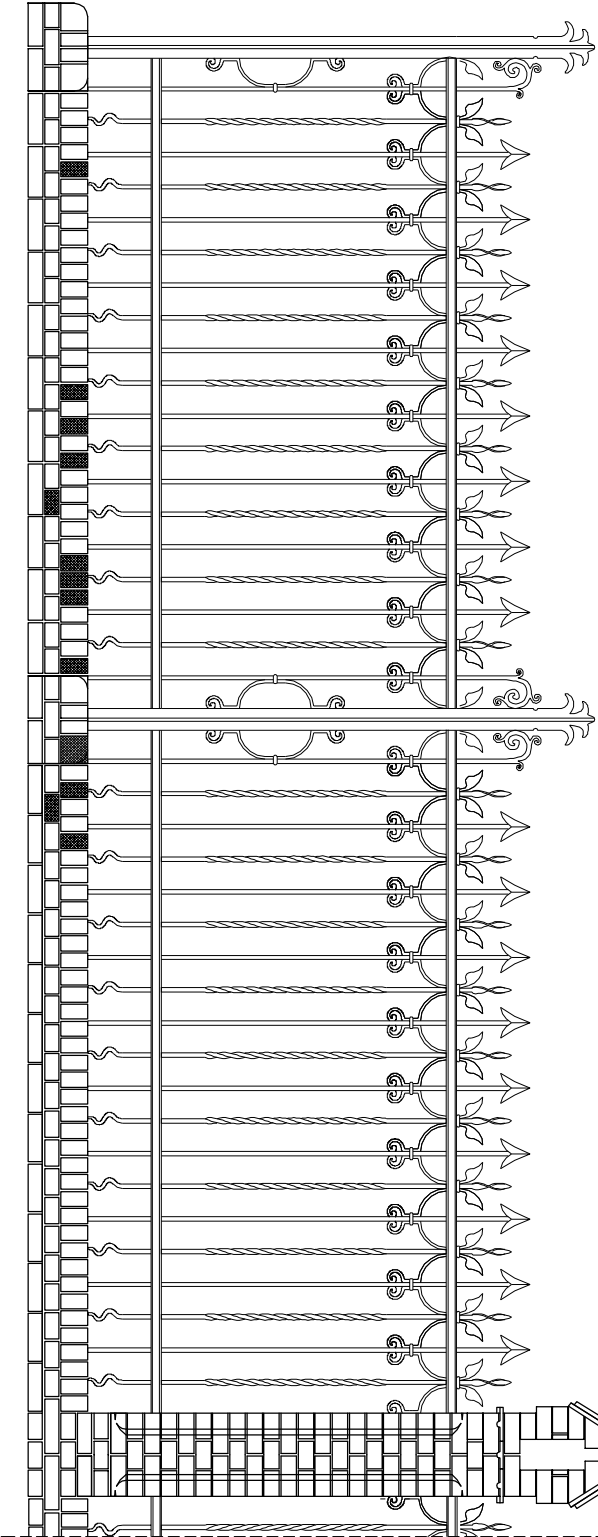

ROLKA
CEGLY COKÓŁ
DACHÓWKI
PRZEMUROWANIE
- 53 szt. KRZTAŁ TEK DO WYMIANY
- 13 szt. DO WYMIANY
- 0 szt. DO WYMIANY
- 0,456 m³

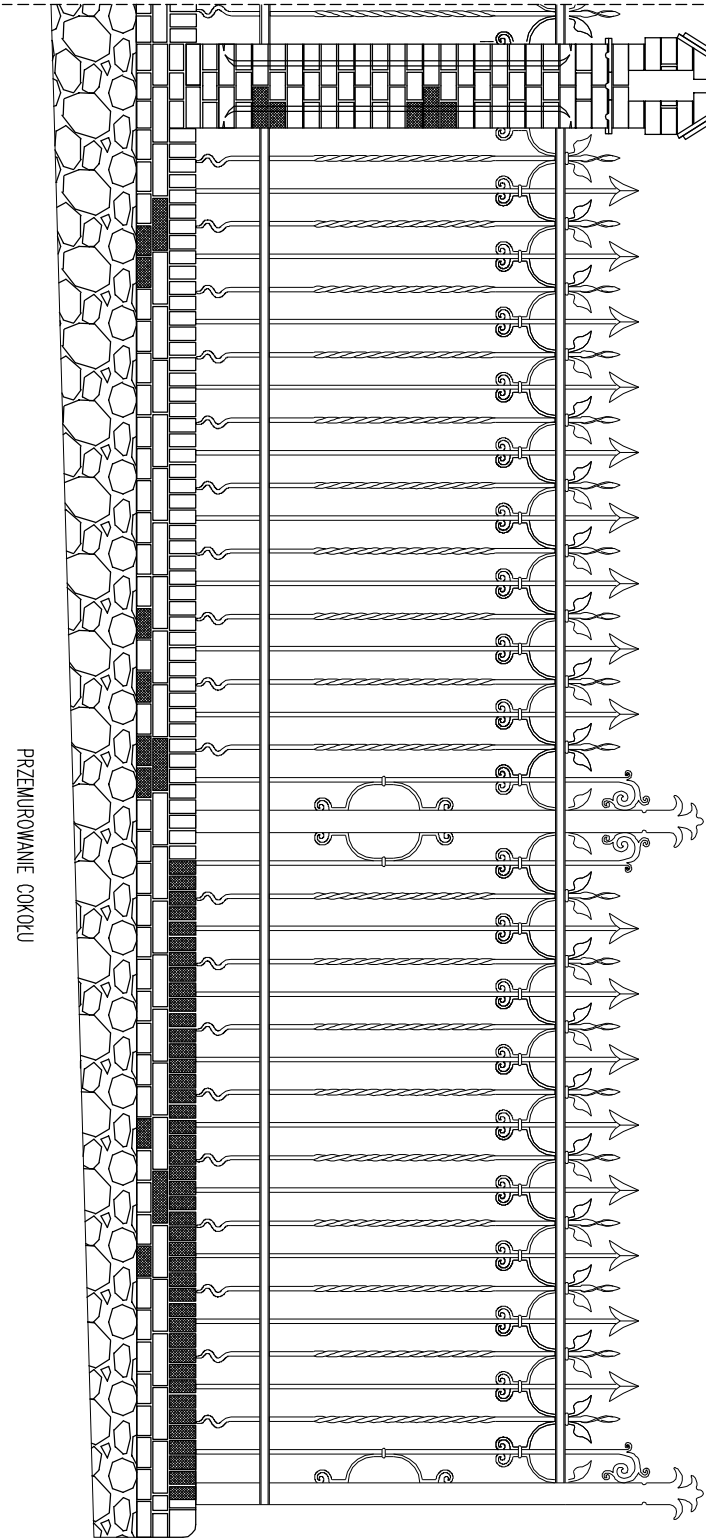

- UWAGI:
1. Wymiary sprawdzić na budowie.
 2. Wszelkie zmiany i nieścisłości projektu budowlanego ze stanem istniejącym skonsultować z projektantem.
 3. Prace wykonywać z dużą starannością i ostrożnością.
 4. W trakcie wykonywania prac, przestrzegać "Warunków technicznych wykonania i odbioru robót budowlano-montażowych". Prace budowlane wykonywać ze szczególną ostrożnością, pod ścisłym nadzorem osób uprawnionych do pełnienia samodzielnych funkcji w budownictwie, w przypadku niezgodności z założeniami projektowymi zawiadomić projektanta.

- PRZEMUROWANIA

- ELEMENTY DO WYMIANY

- UBIYTKI ELEMENTÓW METALOWYCH

projektant:	mgr inż. arch. IZABELA BŁASZKIEWICZ KOZA	up. bud. nr 20/ZP/OIA/OKK/2007	dotyczy:	KONSERWACJA	rozmiar opracowania:
projektant:	mgr EWA PALACZ	Konser. elementów i detali arch.	data:	maj 2011	Projekt remontu ogrodzenia Cmentarza Centralnego w Szczecinie od ul. Ku Słońcu
opracował:	mgr inż. arch ARIEL KOZA		skala rysunku:	1:30	odręś:
opracował:			rysunek nr.:	1 (27)	ul. Ku Słońcu, SZCZECIN
					PRZĘSKO NR 26a - rysunek zamienny