
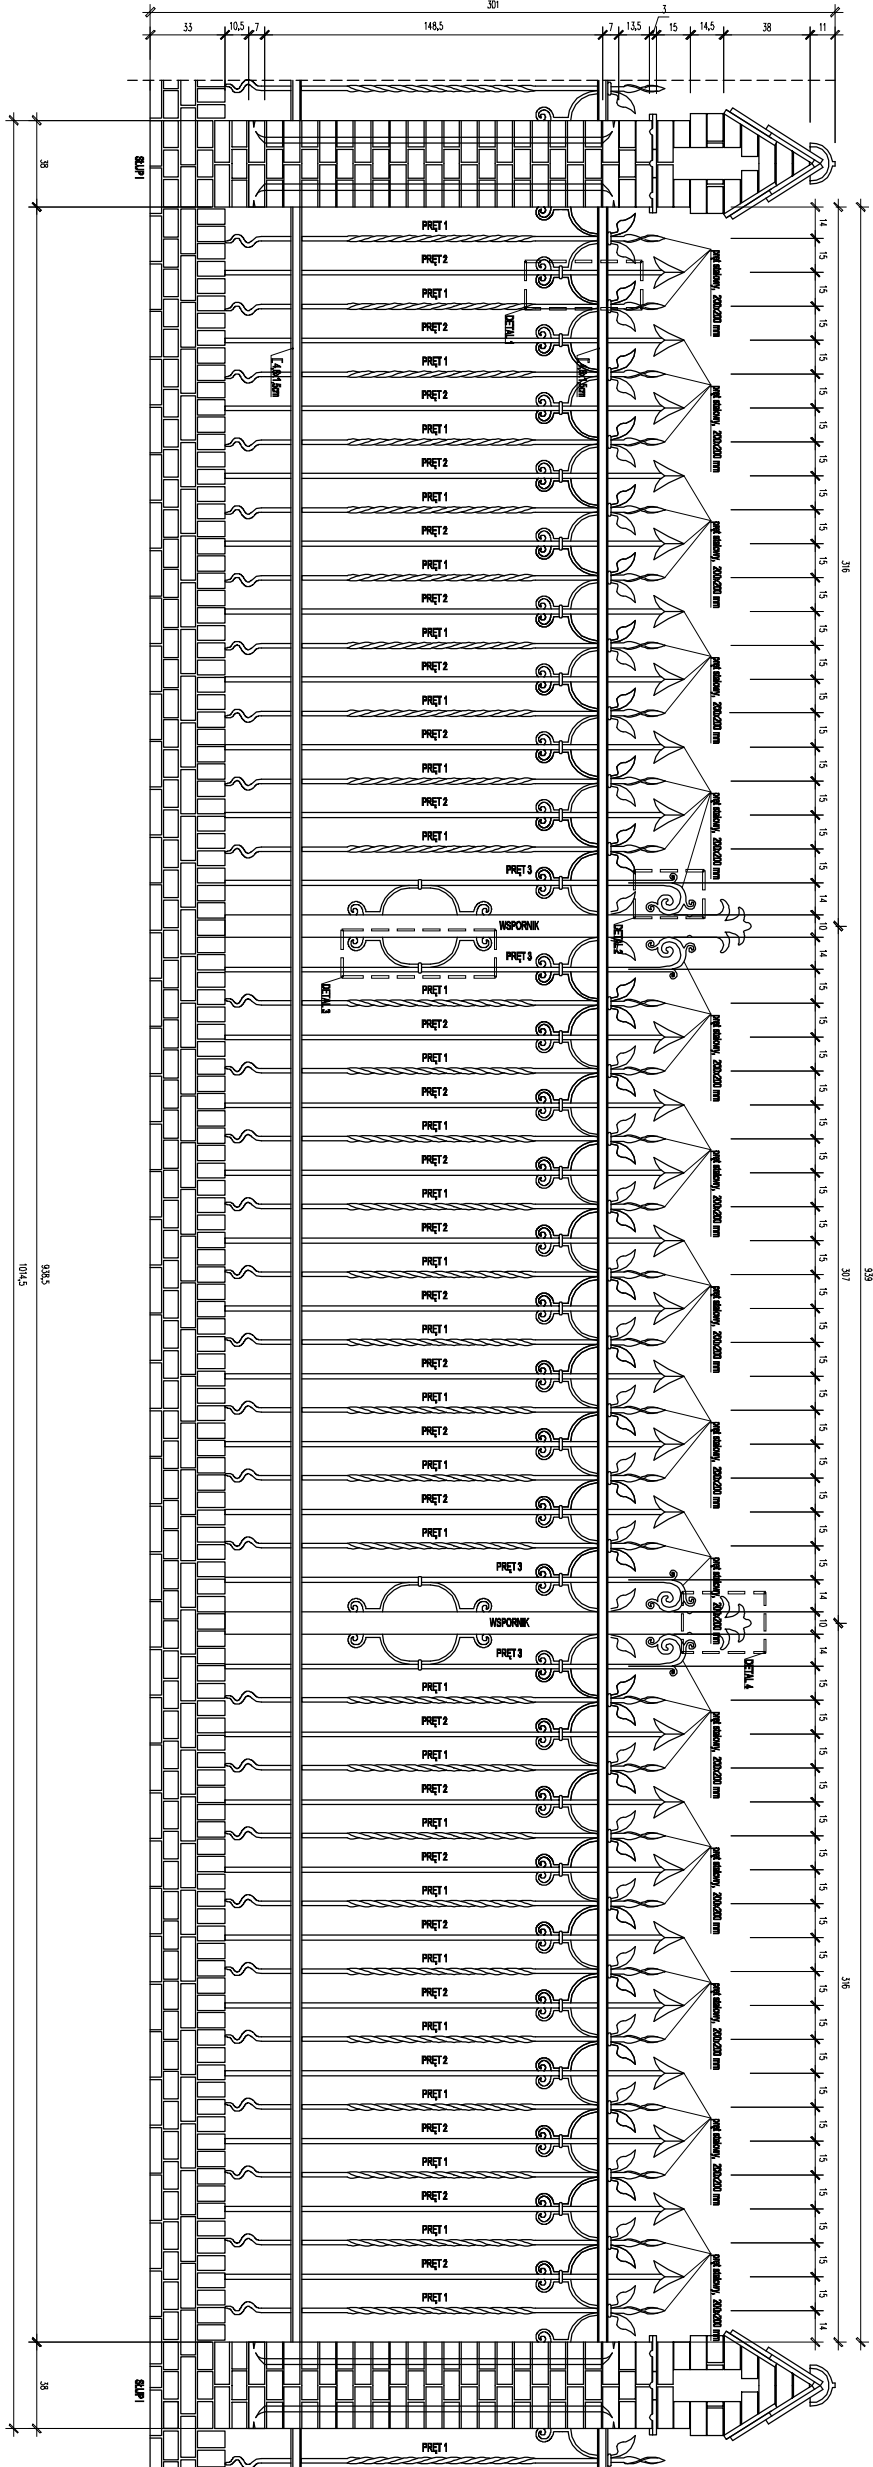


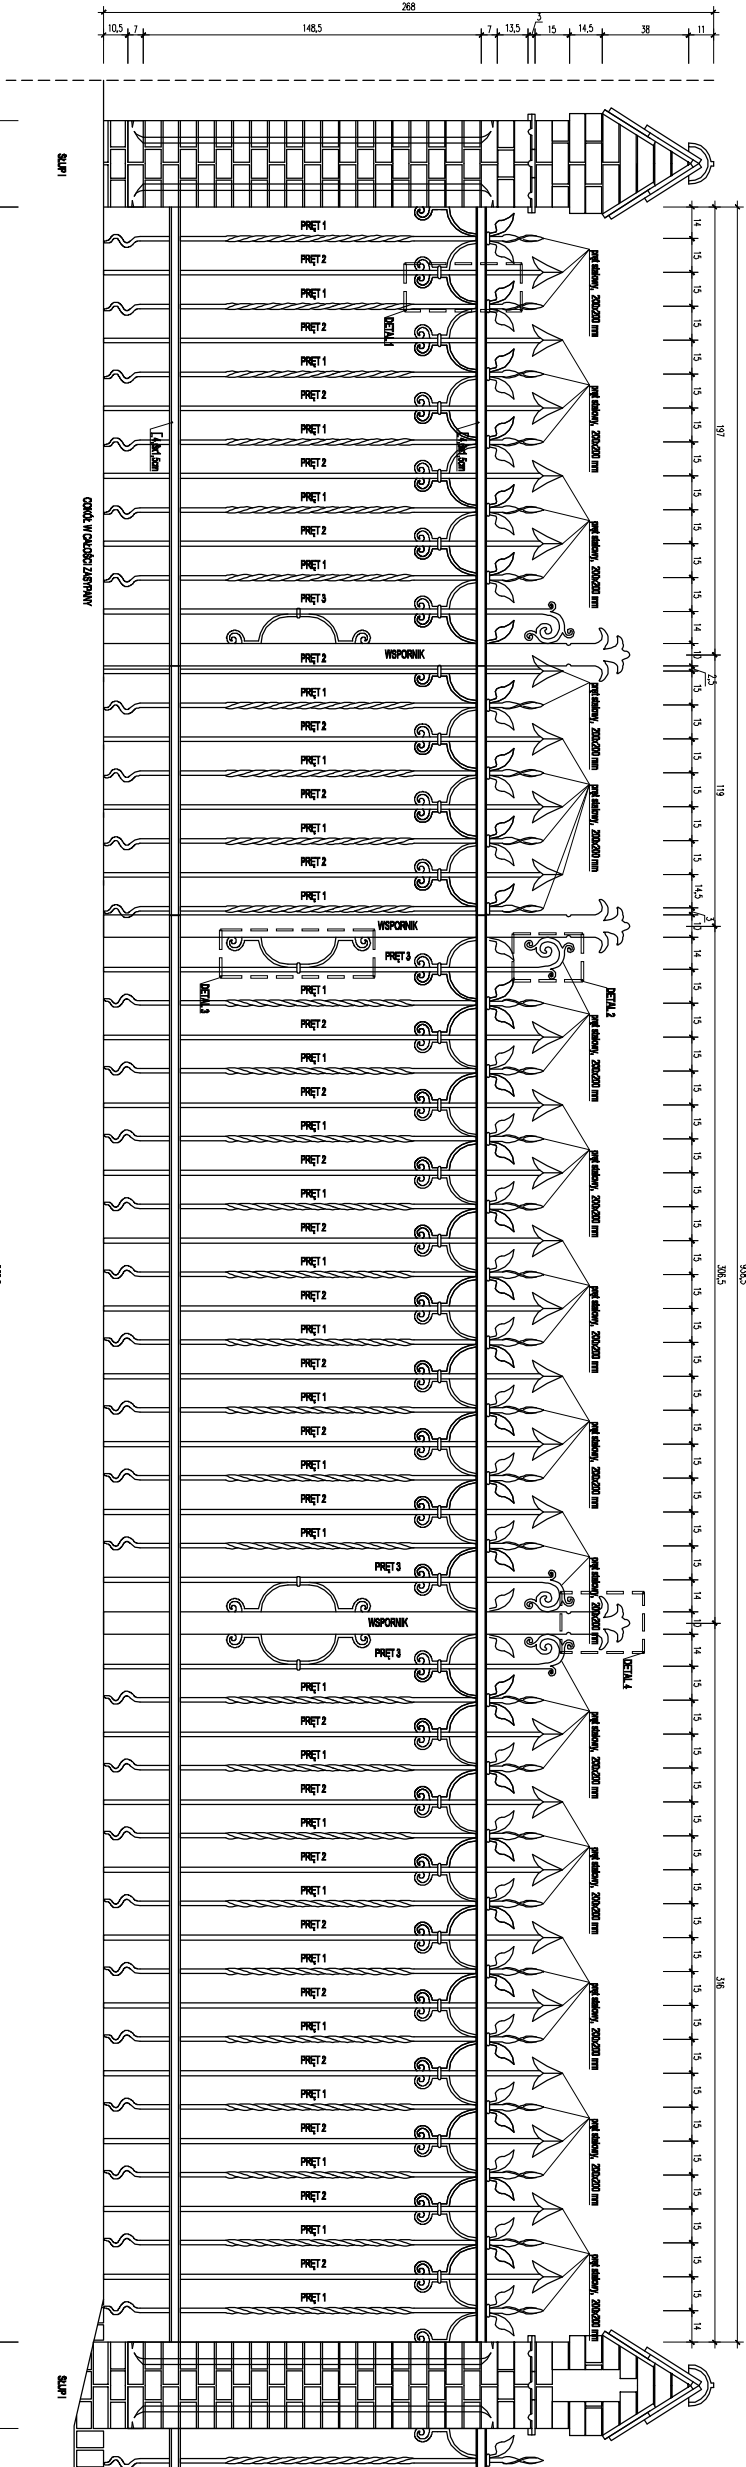

- UWAGI:
1. Wymiary sprawdzić na budowie.
 2. Wszelkie zmiany i nieścisłości projektu budowlanego ze stanem istniejącym skonsultować z projektantem.
 3. Prace wykonywać z dużą starannością i ostrożnością.
 4. W trakcie wykonywania prac przestrzegać "Warunków technicznych wykonania i odbioru robót budowlano montażowych". Prace budowlane wykonywać ze szczególną ostrożnością, pod ścisłym nadzorem osób uprawnionych do pełnienia samodzielnych funkcji w budownictwie, w przypadku niezgodności z założeniami projektowymi zawiadomić projektanta.

projektant:	mgr inż. arch. IZABELA BŁASZKIEWICZ KOZA	up. bud. nr 20/ZP/OIA/OKK/2007	format:	KONSERWACJA		nazwa opracowania:	Projekt remontu ogroduzenia Cmentarza Centralnego w Szczecinie od ul. Ku Słońcu	
projektant:	mgr EWA PALACZ	Konser. elementów i detali arch.	data:	maj 2011		adres: ul. Ku Słońcu, SZCZECIN		
projektant:			skala rysunku:	1:30				
opracował:	mgr inż. arch. ARIEL KOZA		rysunek nr.:	11 (114)		nazwa rysunku: PRZĘSŁO 1 DETAL		