
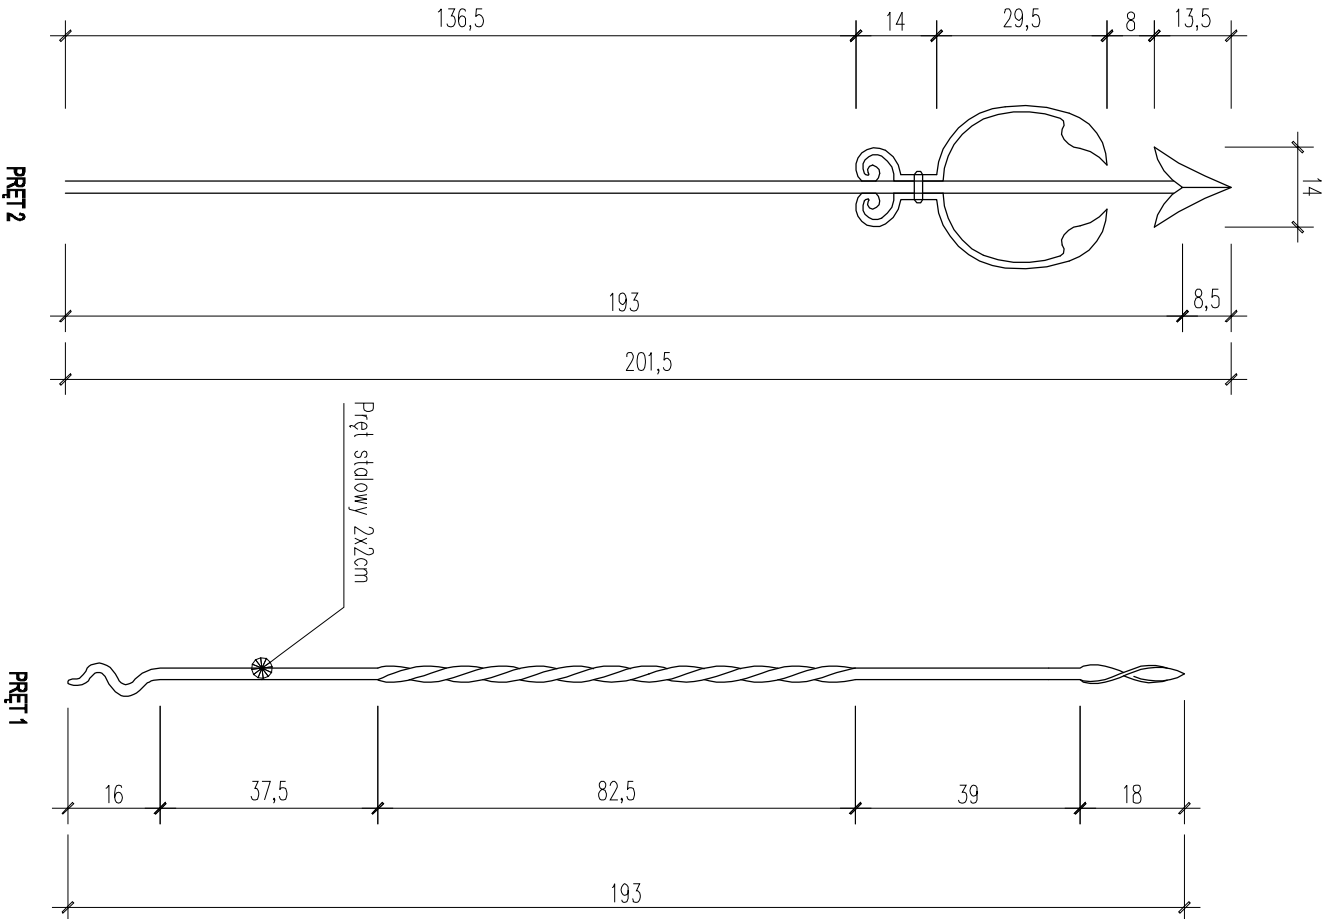
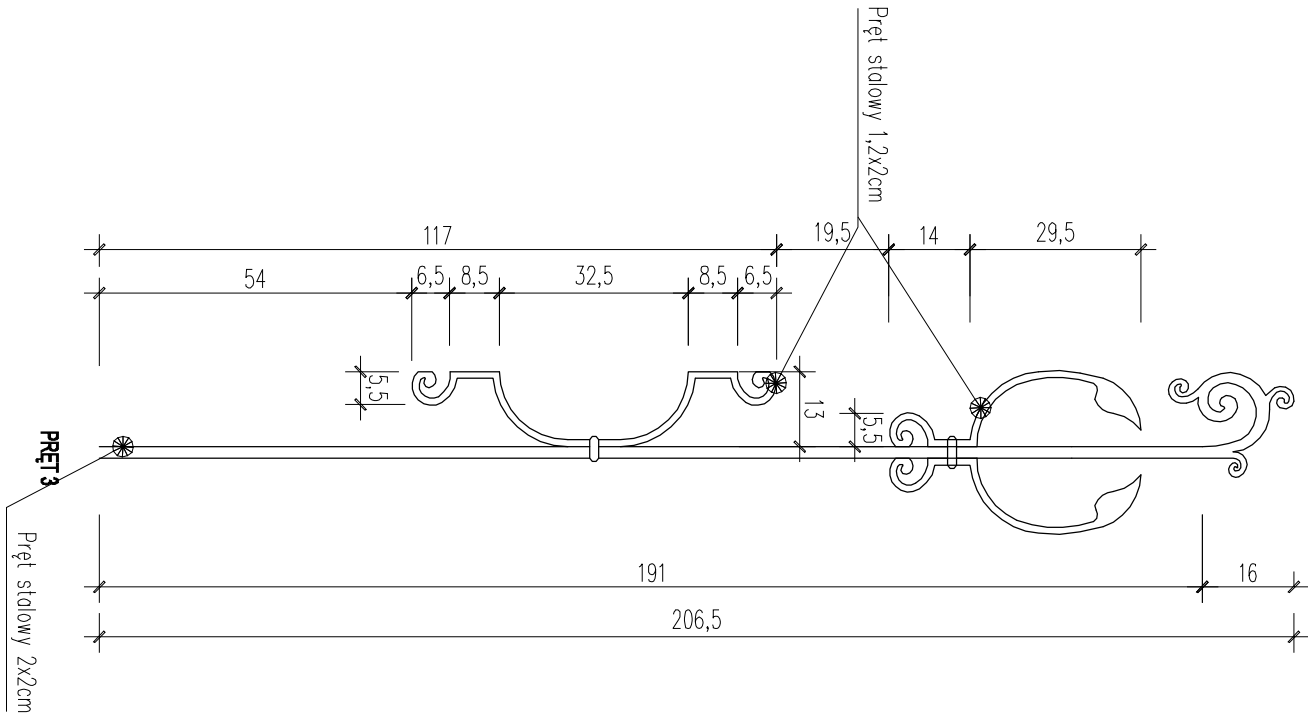


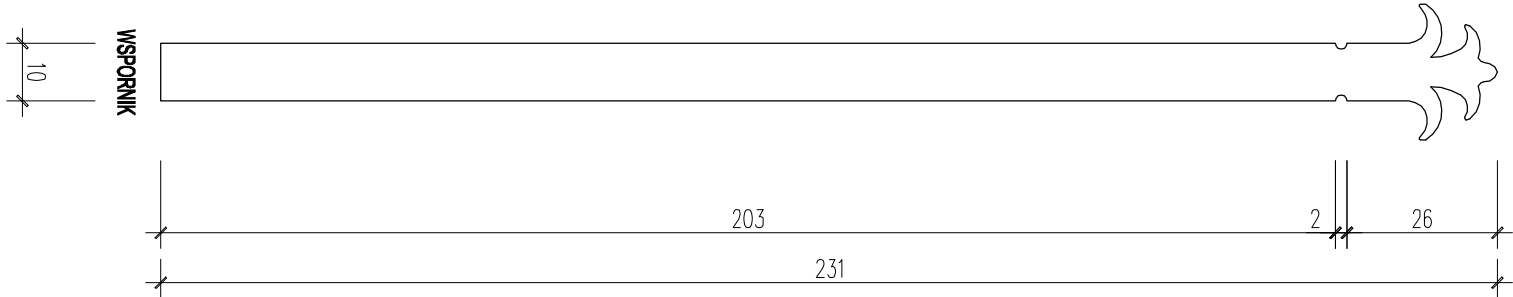

## SZYTCY – DETALE

- UWAGI:
1. Wymiary sprawdzić na budowie.
  2. Wszelkie zmiany i nieścisłości projektu budowlanego ze stanem istniejącym skonsultować z projektantem.
  3. Prace wykonywać z dużą starannością i ostrożnością.
  4. W trakcie wykonywania prac przestrzegać "Wanunków technicznych wykonania i odbioru robót budowlano montażowych". Prace budowlane wykonywać ze szczególną ostrożnością, pod ścisłym nadzorem osób uprawnionych do pełnienia samodzielnych funkcji w budownictwie, w przypadku niezgodności z założeniami projektowymi zawiadomić projektanta.

|             |                                          |                                  |                |             |                                                                                |
|-------------|------------------------------------------|----------------------------------|----------------|-------------|--------------------------------------------------------------------------------|
| projektant: | mgr inż. arch. IZABELA BŁASZKIEWICZ KOZA | up. bud. nr 20/ZP/OIA/OKK/2007   | branża:        | KONSERWACJA | rozmiar opracowania:                                                           |
| projektant: | mgr EWA PALACZ                           | Konser. elementów i detali arch. | data:          | maj 2011    | Projekt remontu ogrodzenia Cmentarza Centralnego w Szczecinie od ul. Ku Słońcu |
| projektant: |                                          |                                  | skala rysunku: | 1:10        | odręś:                                                                         |
| opracował:  | mgr inż. arch. ARIEL KOZA                |                                  | rysunek nr.:   | 12 (119)    | ul. Ku Słońcu, SZCZECIN                                                        |
| opracował:  |                                          |                                  |                |             | DETAL METALOWE                                                                 |