




DETAIL 3

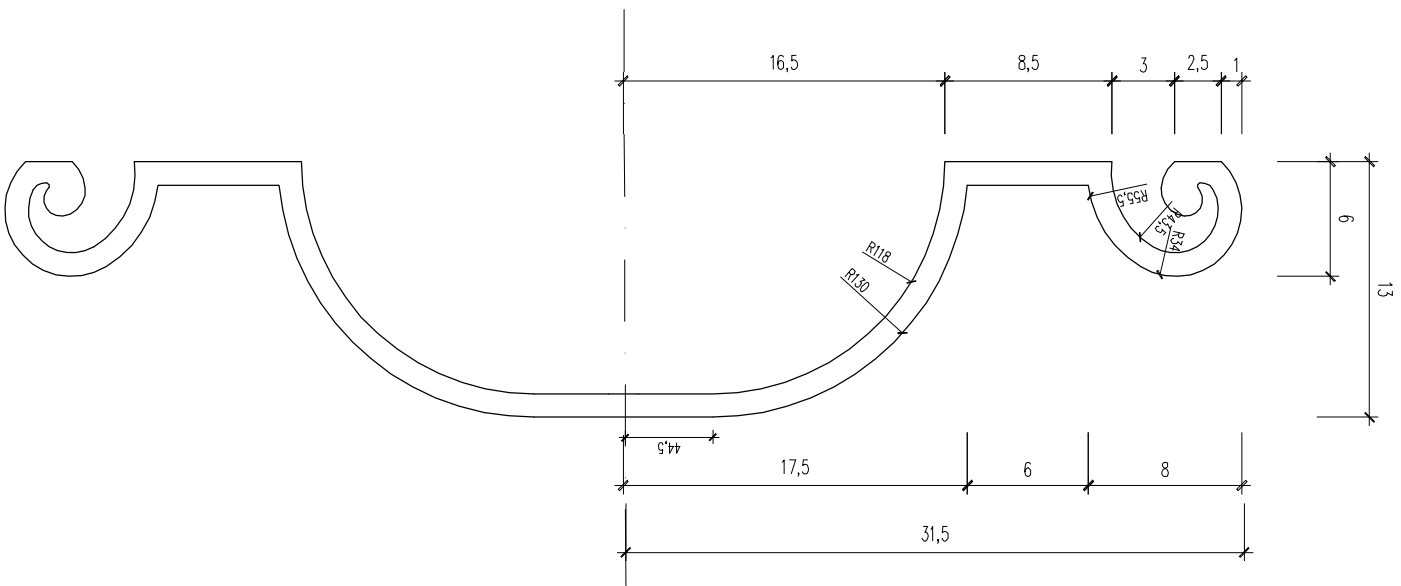


DETAIL 4

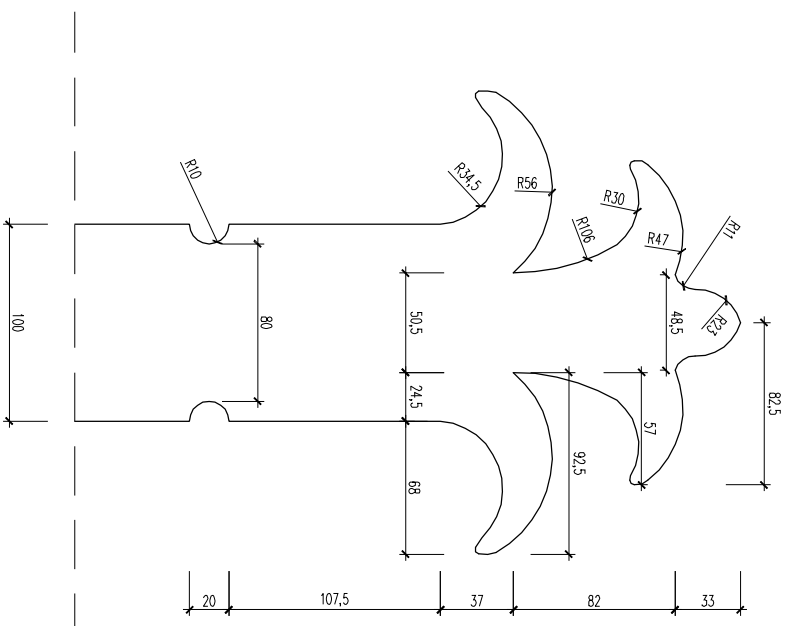

DETAIL 2

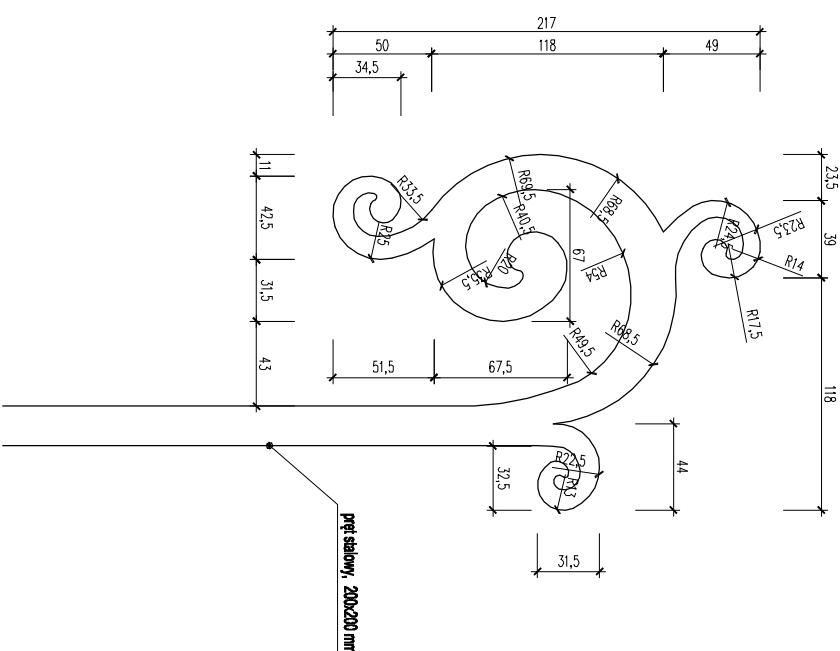

DETAIL 1

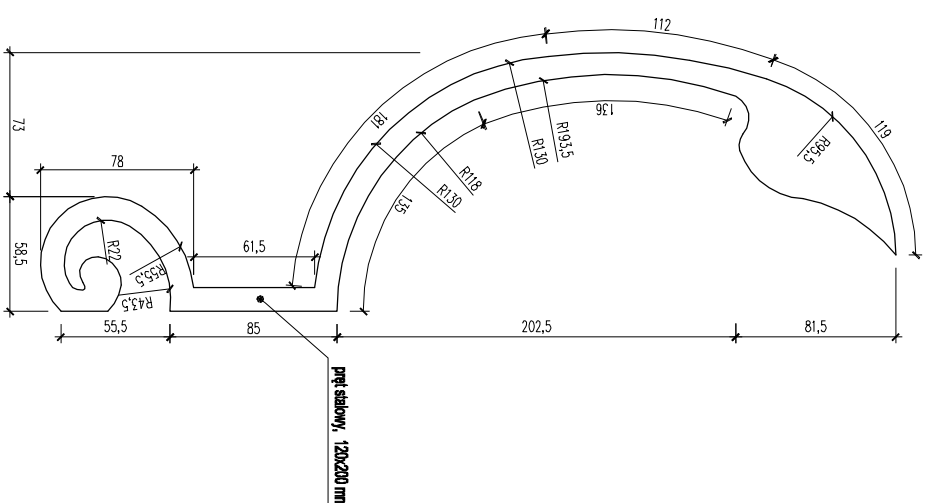

UWAGI:

1. Wymiary sprawdzić na budowie.
2. Wszelkie zmiany i nieścisłości projektu budowlanego ze stemem istniejącym skonsultować z projektantem.
3. Prace wykonywać z dużą starannością i ostrożnością.
4. W trakcie wykonywania prac przestrzegać "Warunków technicznych wykonania i odbioru robót budowlano-montażowych". Prace budowlane wykonywać ze szczególną ostrożnością, pod ścisłym nadzorem osób uprawnionych do pełnienia samodzielnych funkcji w budownictwie, w przypadku niezgodności z założeniami projektowymi zawiadomić projektanta.

projektant:	mgr inż. arch. IZABELA BLASZKIEWICZ KOZA	up. bud. nr 20/ZP.OIA/OKK/2007	bronzo:	KONSERWACJA	rozmiar oparcia: 120	Projekt remontu ogrodzenia Cmentarza Centralnego w Szczecinie od ul. Ku Słońcu
projektant:	mgr EWA PALACZ	Konser. elementów i detali arch.	data:	maj 2011		
projektant:			skala rysunku:	1:5		
opracował:	mgr inż. arch ARIEL KOZA		rysunek nr:	13 (120)	rozmiar rysunku:	ul. Ku Słońcu, SZCZECIN
opracował:						
					DETAL METALOWE	