


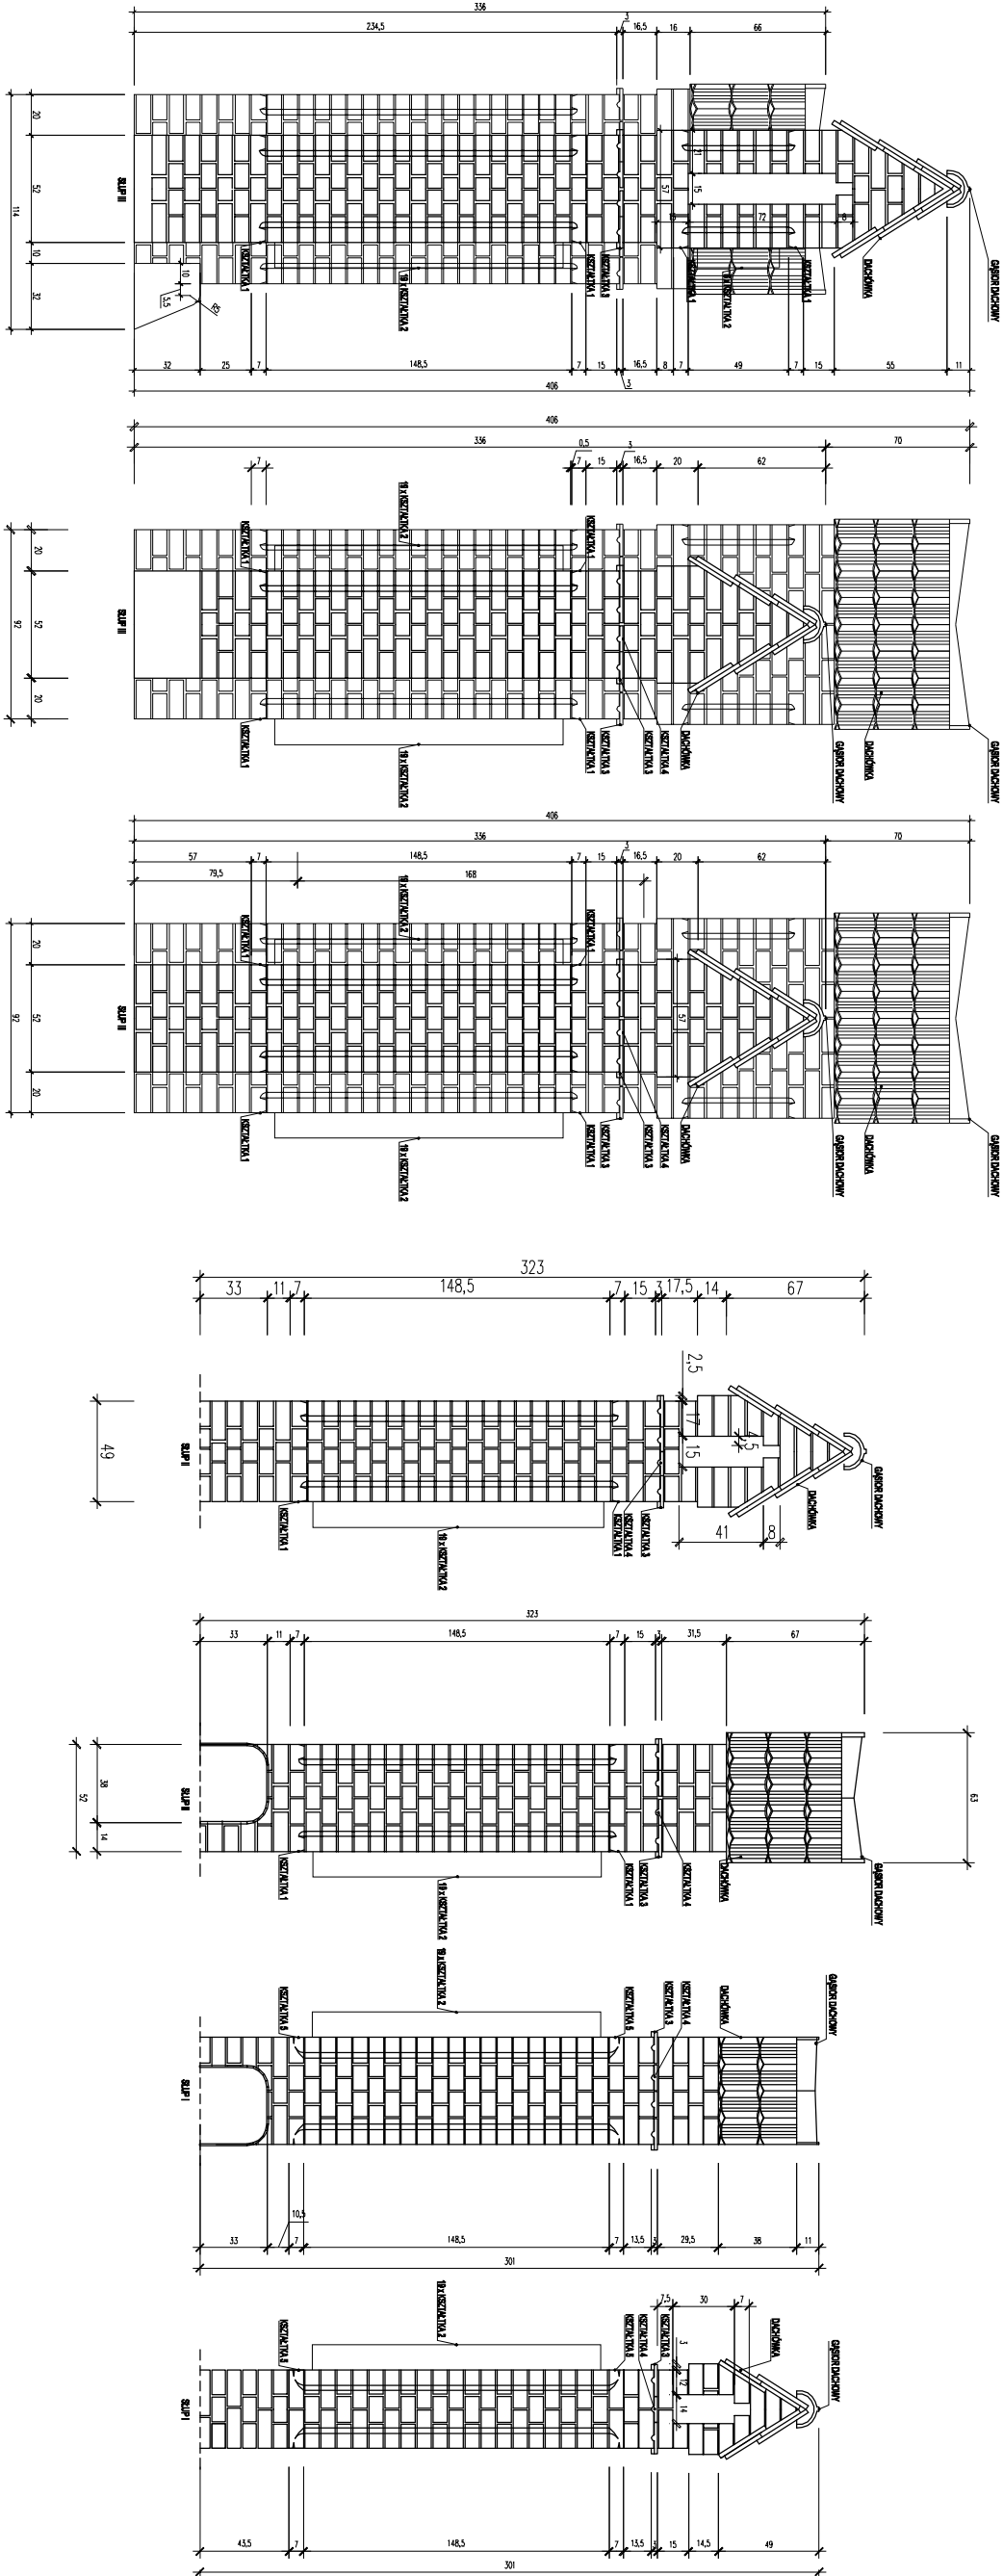

- UWAGI:
1. Wymiany sprawdzić na budowie.
 2. Wszelkie zmiany i nieścisłości projektu budowlanego ze stanem istniejącym skonsultować z projektantem.
 3. Prace wykonywać z dużą starannością i ostrożnością.
 4. W trakcie wykonywania prac przestrzegać "Warunków technicznych wykonania i odbioru robót budowlano montażowych". Prace budowlane wykonywać ze szczególną ostrożnością, pod ścisłym nadzorem osób uprawnionych do pełnienia samodzielnych funkcji w budownictwie, w przypadku niezgodności z założeniami projektowymi zawiadomić projektanta.

projektant:	mgr inż. arch. IZABELA BŁASZKIEWICZ KOZA	up. bud. nr 20/ZP.OIA.OKK/2007	tytuł:	KONSERWACJA	roztw. opracow.:	Projekt remontu ogrodzenia Cmentarza Centralnego w Szczecinie od ul. Ku Słońcu
projektant:	mgr EWA PALACZ	Konser. elementów i detali arch.	data:	maj 2011	adres:	
projektant:			skala rysunku:	1:30	ul. Ku Słońcu, SZCZECIN	
opracow.:	mgr inż. arch ARIEL KOZA		rysunek nr.:	14 (116)	tytuł rysunku:	
opracow.:						SŁUPY CEGLANE