


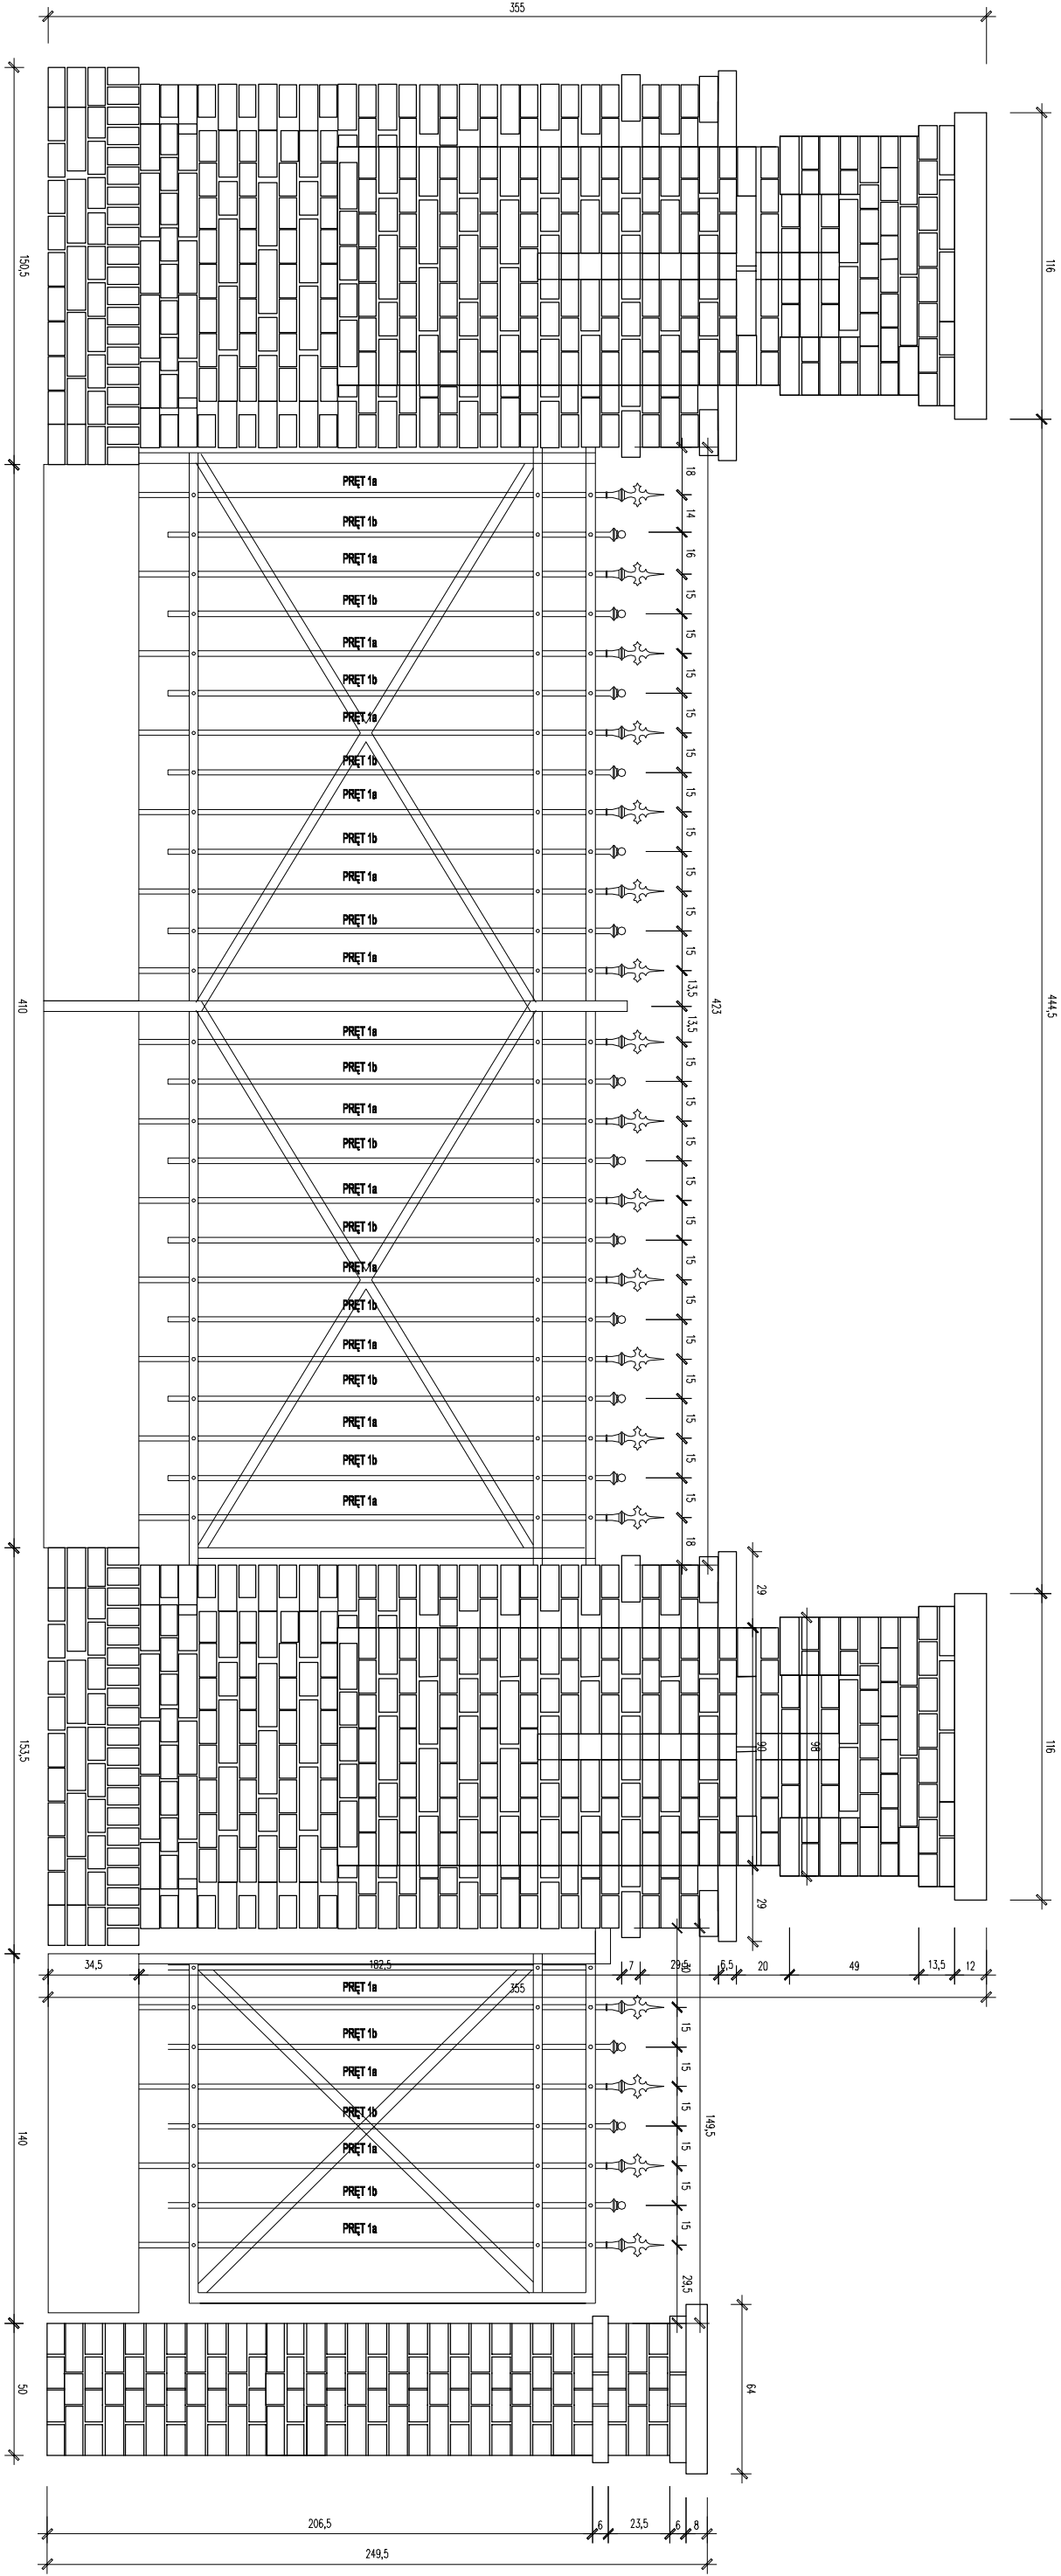

UWAGI:

1. Wymiary sprawdzić na budowie.
2. Wszelkie zmiany i nieścisłości projektu budowlanego ze stanem istniejącym skonsultować z projektantem.
3. Prace wykonywać z dużą starannością i ostrożnością.
4. W trakcie wykonywania prac przestrzegać "Wanników technicznych wykonania i odbioru robót budowlano-montażowych". Prace budowlane wykonywać ze szczególną ostrożnością, pod ścisłym nadzorem osób uprawnionych do pełnienia samodzielnych funkcji w budownictwie, w przypadku niezgodności z założeniami projektowymi zawiadomić projektanta.

projektant:	mgr inż. arch. IZABELA BLASZKIEWICZ KOZA	up. bud. nr 20/ZP/OIA/OKK/2007	tytuł:	KONSERWACJA	adres:	Projekt remontu ogrodzenia Cmentarza Centralnego w Szczecinie od ul. Ku Słońcu
projektant:	mgr EWA PALACZ	Konser. elementów i detali arch.	data:	maj 2011	adres:	ul. Ku Słońcu, SZCZECIN
opracował:	mgr inż. arch. ARIEL KOZA		skala rysunku:	1:25	nazwa rysunku:	BRAMA 2
opracował:			rysunek nr.:	18 (122)		