


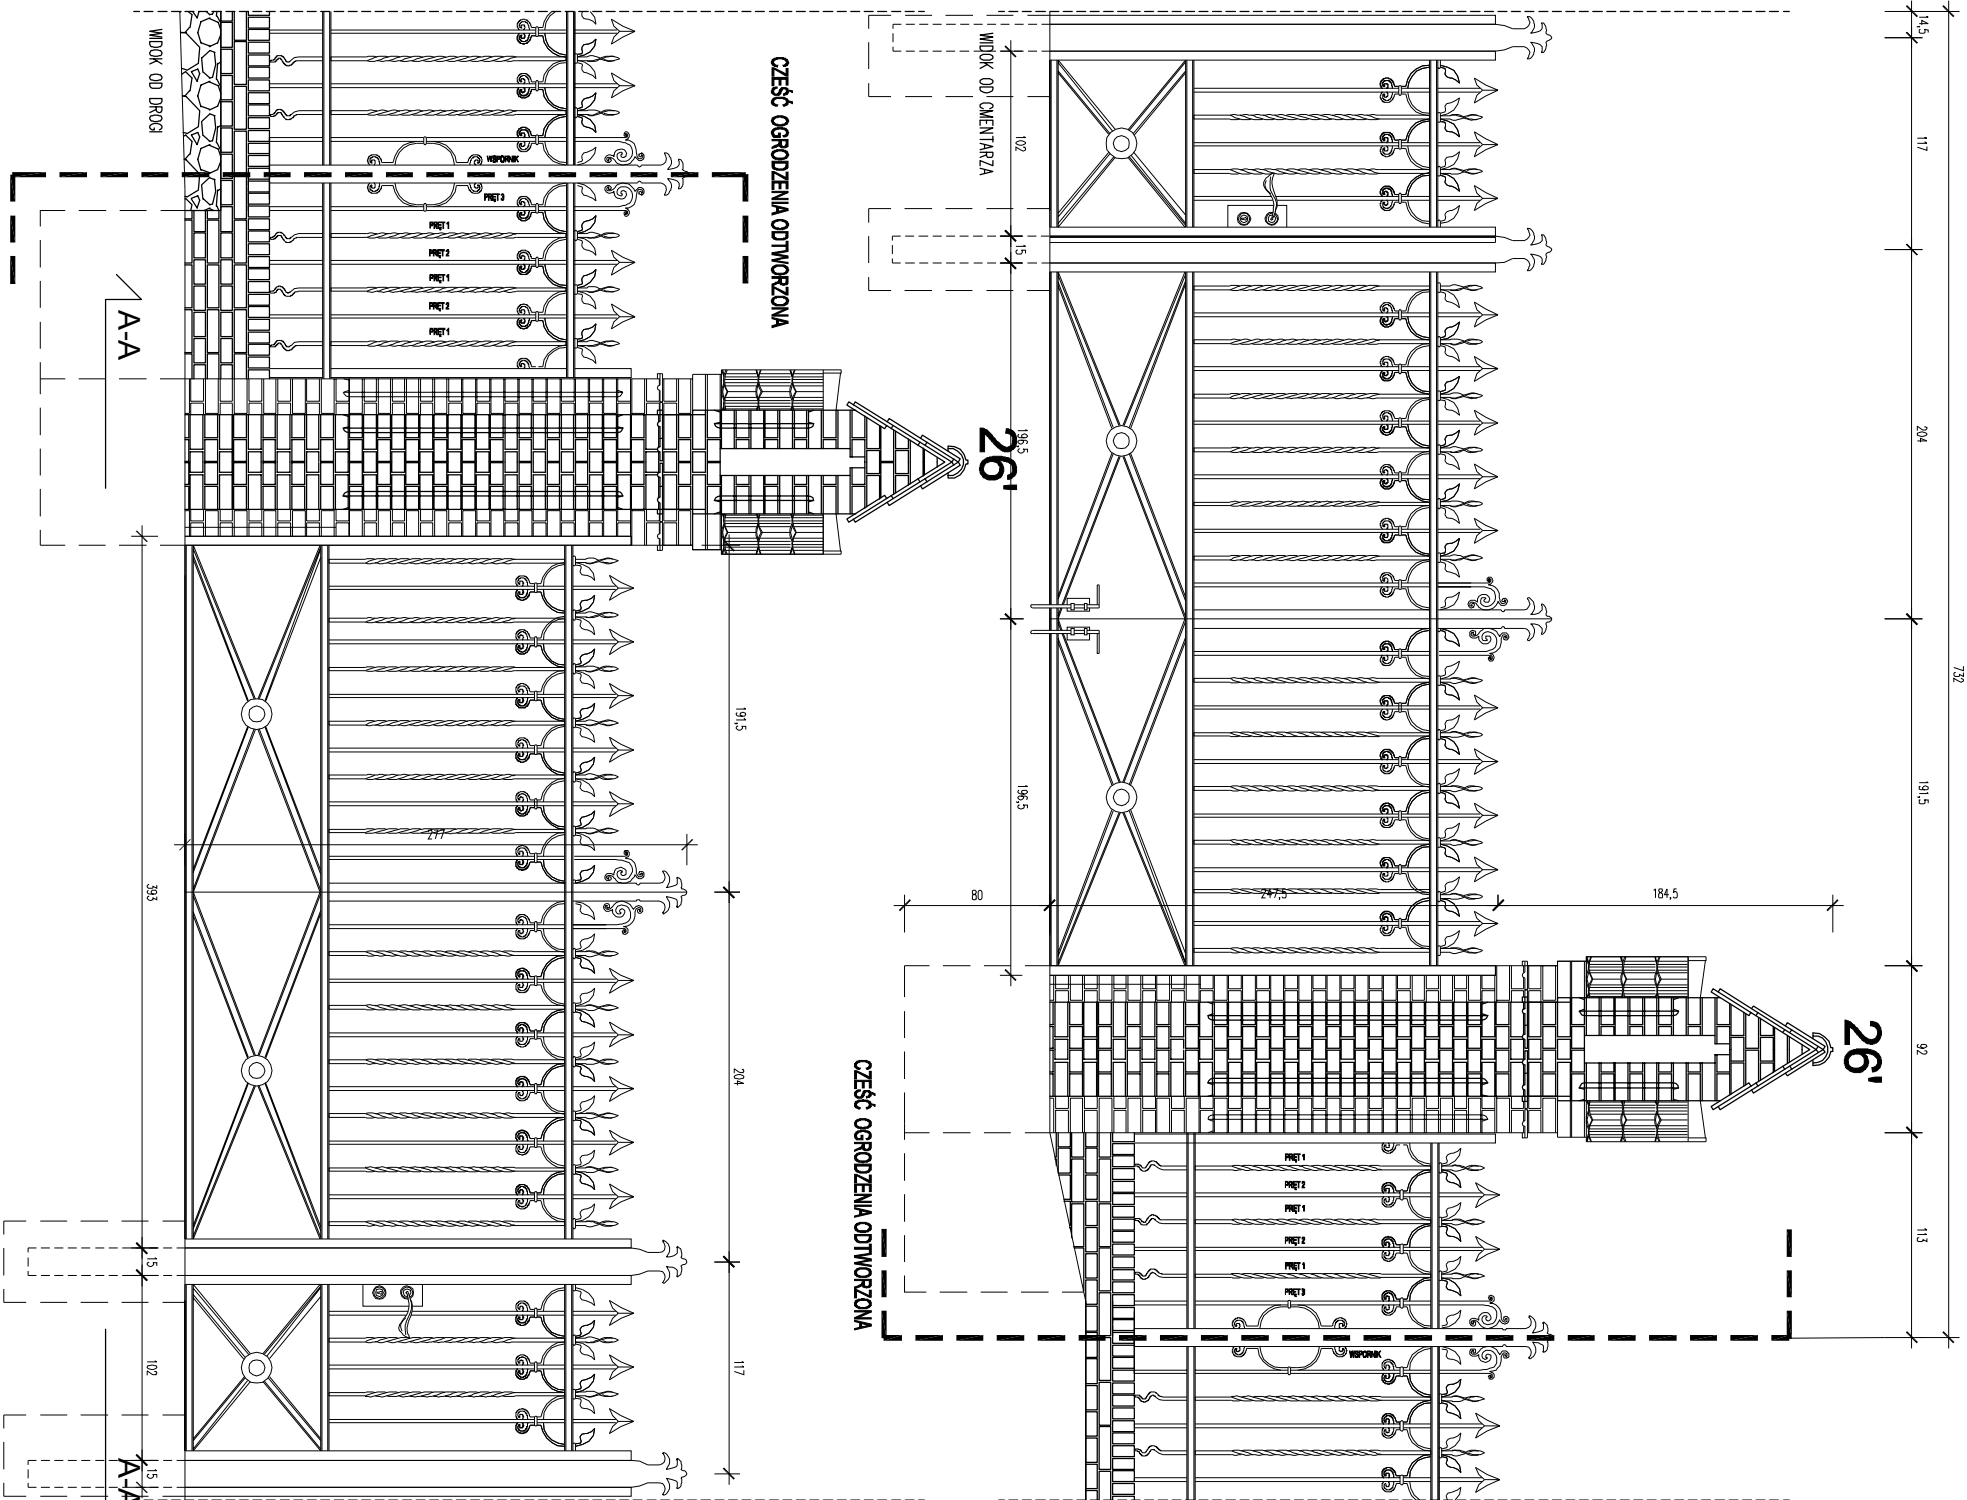

- UWAGI:
1. Wymiary sprawdzić na budowie.
  2. Wszelkie zmiany i nieścisłości projektu budowlanego ze stanem istniejącym skonsultować z projektantem.
  3. Prace wykonywać z dużą starannością i ostrożnością.
  4. W trakcie wykonywania prac przestrzegać "Warunków technicznych wykonania i odbioru robót budowlano montażowych". Prace budowlane wykonywać ze szczególną ostrożnością pod ścisłym nadzorem osób uprawnionych do pełnienia samodzielnych funkcji w budownictwie, w przypadku niezgodności z założeniami projektowymi zawiadomić projektanta.

- PRZEMALOWANIA

- ELEMENTY DO WYMIANY

- UBIJTKI ELEMENTÓW METALOWYCH

|             |                                          |                                  |                |                                   |   |
|-------------|------------------------------------------|----------------------------------|----------------|-----------------------------------|---|
| projektant: | mgr inż. arch. IZABELA BŁASZKIEWICZ KOZA | up. bud. nr 20/Z/POA/OKK/2007    | branża         | KONSERWACJA                       | nazwa opracowania:<br><b>Projekt remontu ogrodzenia Cmentarza Centralnego w Szczecinie od ul. Ku Słońcu</b> |
| projektant: | mgr EWA PALACZ                           | Konser. elementów i detali arch. | data:          | maj 2011                          |   |
| projektant: |                                          |                                  | skala rysunku: | 1:30                              |   |
| opracował:  | mgr inż. arch ARIEL KOZA                 |                                  | rysunek nr.:   | 2 (27A)                           |   |
| opracował:  |                                          |                                  | nazwa rysunku: | PRZĘŚŁO NR 26' - rysunek zamienny |   |
|             |                                          |                                  |                |                                   | adres:<br>ul. Ku Słońcu, SZCZECIN                                                                           |