



26'

CZEŚĆ OGRODZENIA ODTWORZONA

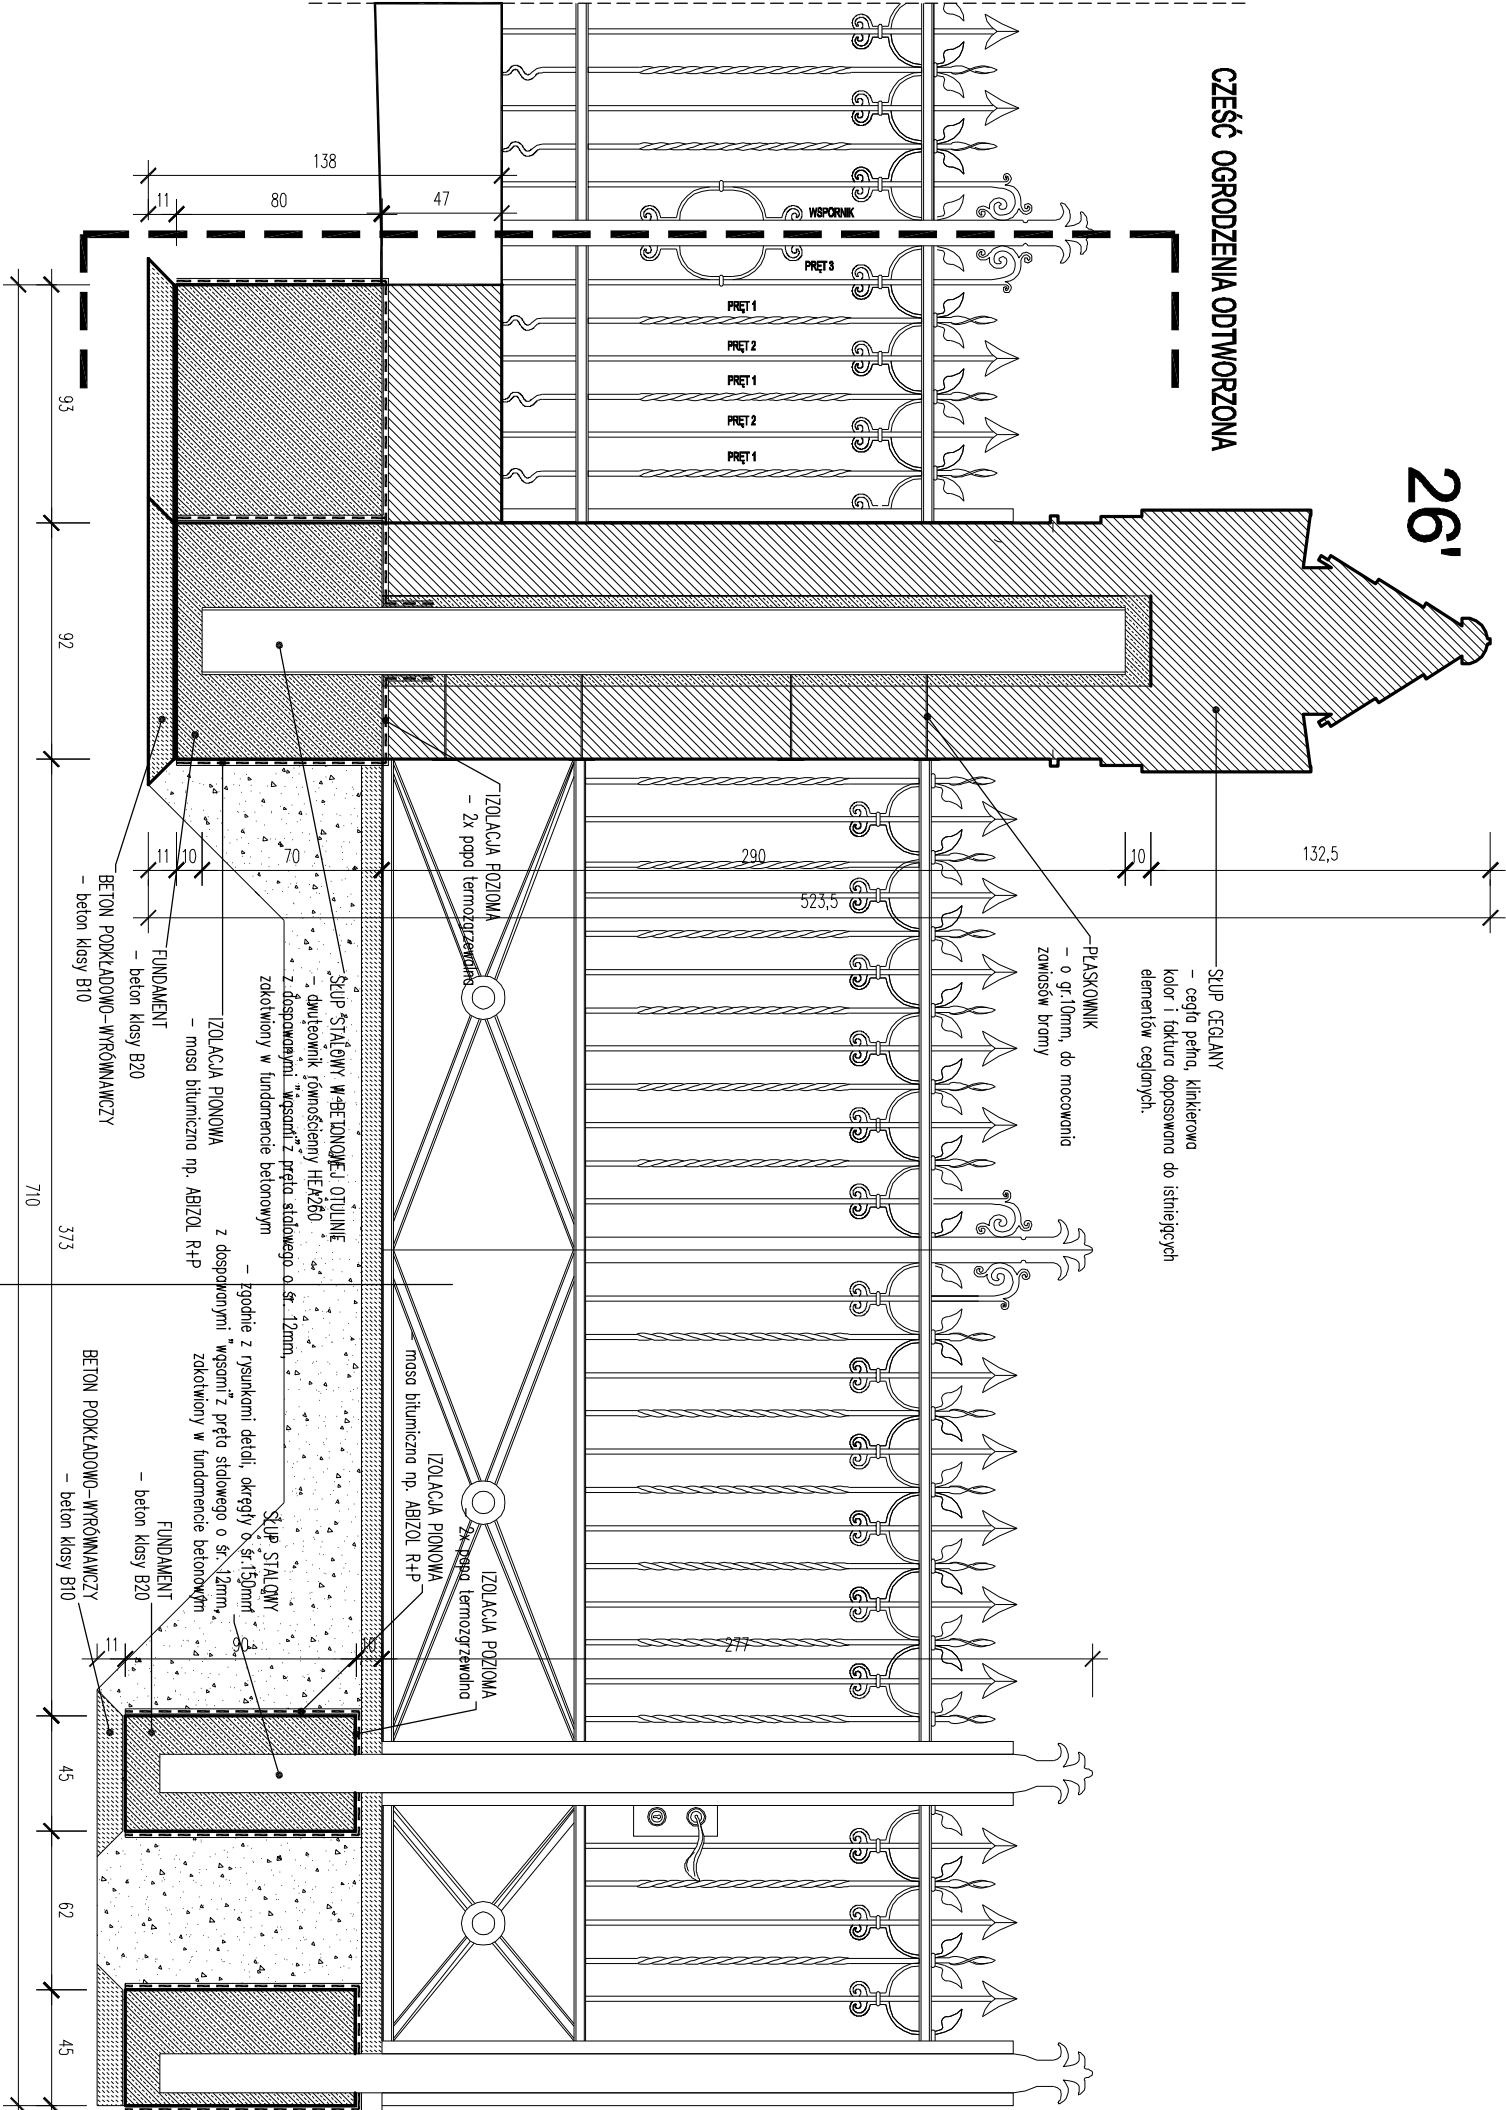

przekrój A-A

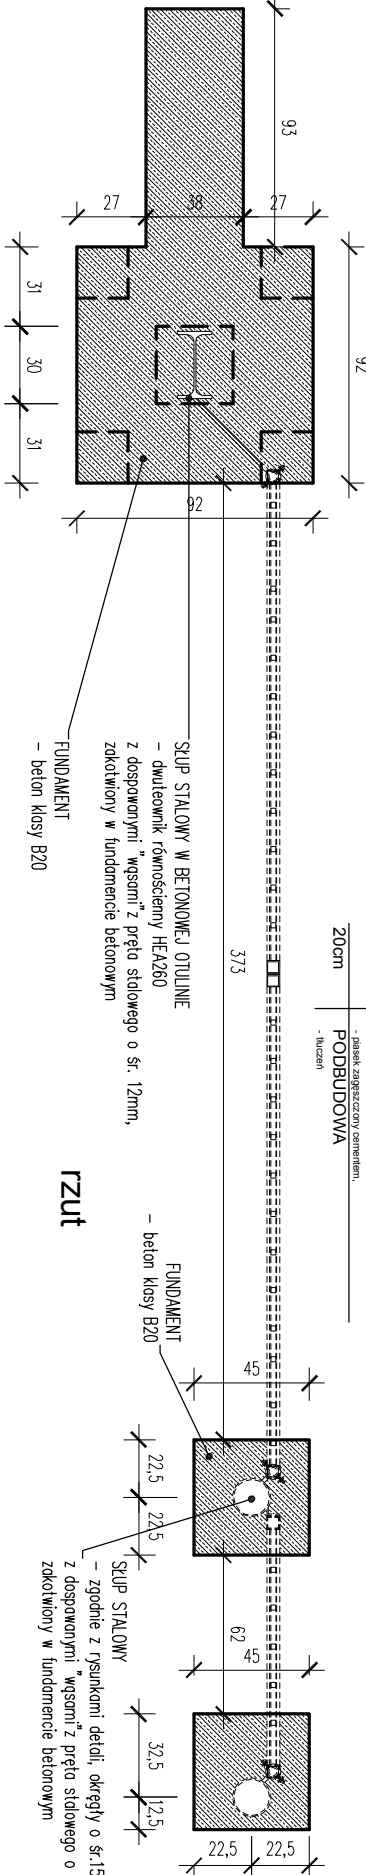

rzut

- UWAGI:
1. Wymiary sprawdzić na budowie.
 2. Wszelkie zmiany i nieścisłości projektu budowlanego ze stanem istniejącym skonsultować z projektantem.
 3. Prace wykonywać z dużą starannością i ostrożnością.
 4. W trakcie wykonywania prac przestępować "Warunków technicznych wykonania i odbioru robót budowlano-montażowych". Prace budowlane wykonywać ze szczególną ostrożnością, pod ścisłym nadzorem osób uprawnionych do pełnienia samodzielných funkcji w budownictwie, w przypadku niezgodności z założeniami projektowymi zawiadomić projektanta.

projektant:	mgr inż. arch. IZABELA BŁASZKIEWICZ KOZA	up bud. nr 20/Z/POIAOKK/2007	branża:	KONSERWACJA		rozwoj opracowania:	Projekt remontu ogrodzenia Cmentarza Centralnego w Szczecinie od ul. Ku Słońcu	
projektant:	mgr EWA PALACZ	Konser. elementów i detali arch.	data:	maj 2011		adres:	ul. Ku Słońcu, SZCZECIN	
opracował:			skala rysunku:	1:20		tytuł rysunku:	PRZEKRÓJ A-A	
opracował:	mgr inż. arch. ARIEL KOZA		rysunek nr.:	3				