



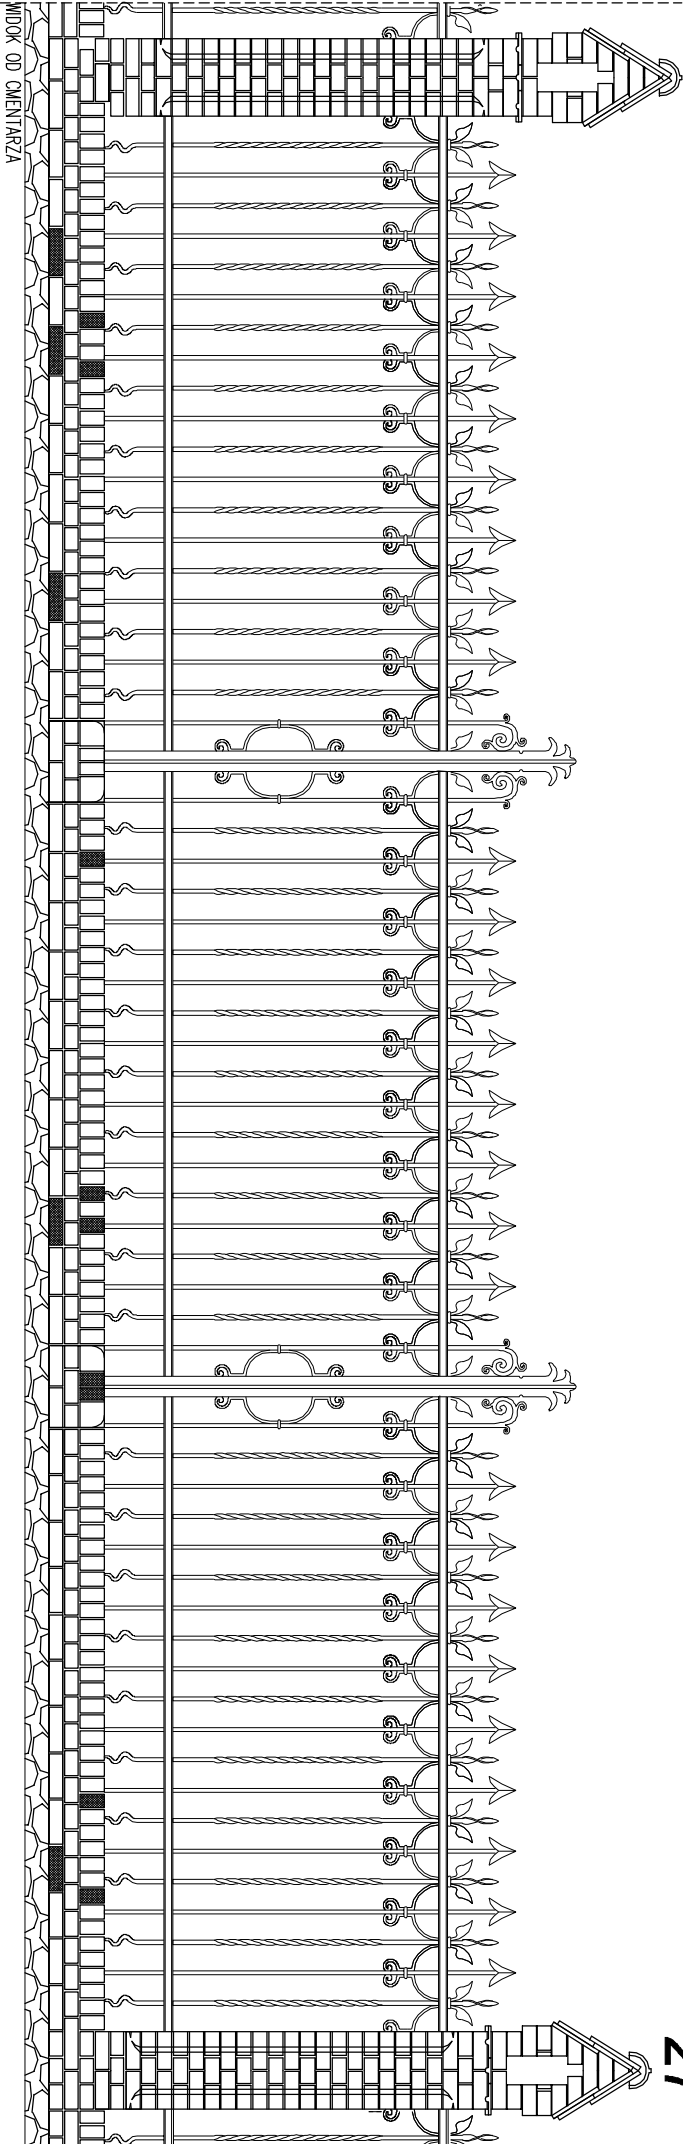



ROLKA  
CEGLY COKÓŁ  
DACHÓWKI  
PRZEMUROWANIE

- 7 szt. KRZTAŁTEK DO WYMIAŃY  
- 19 szt. DO WYMIAŃY  
- 0 szt. DO WYMIAŃY  
- 0,456 m³

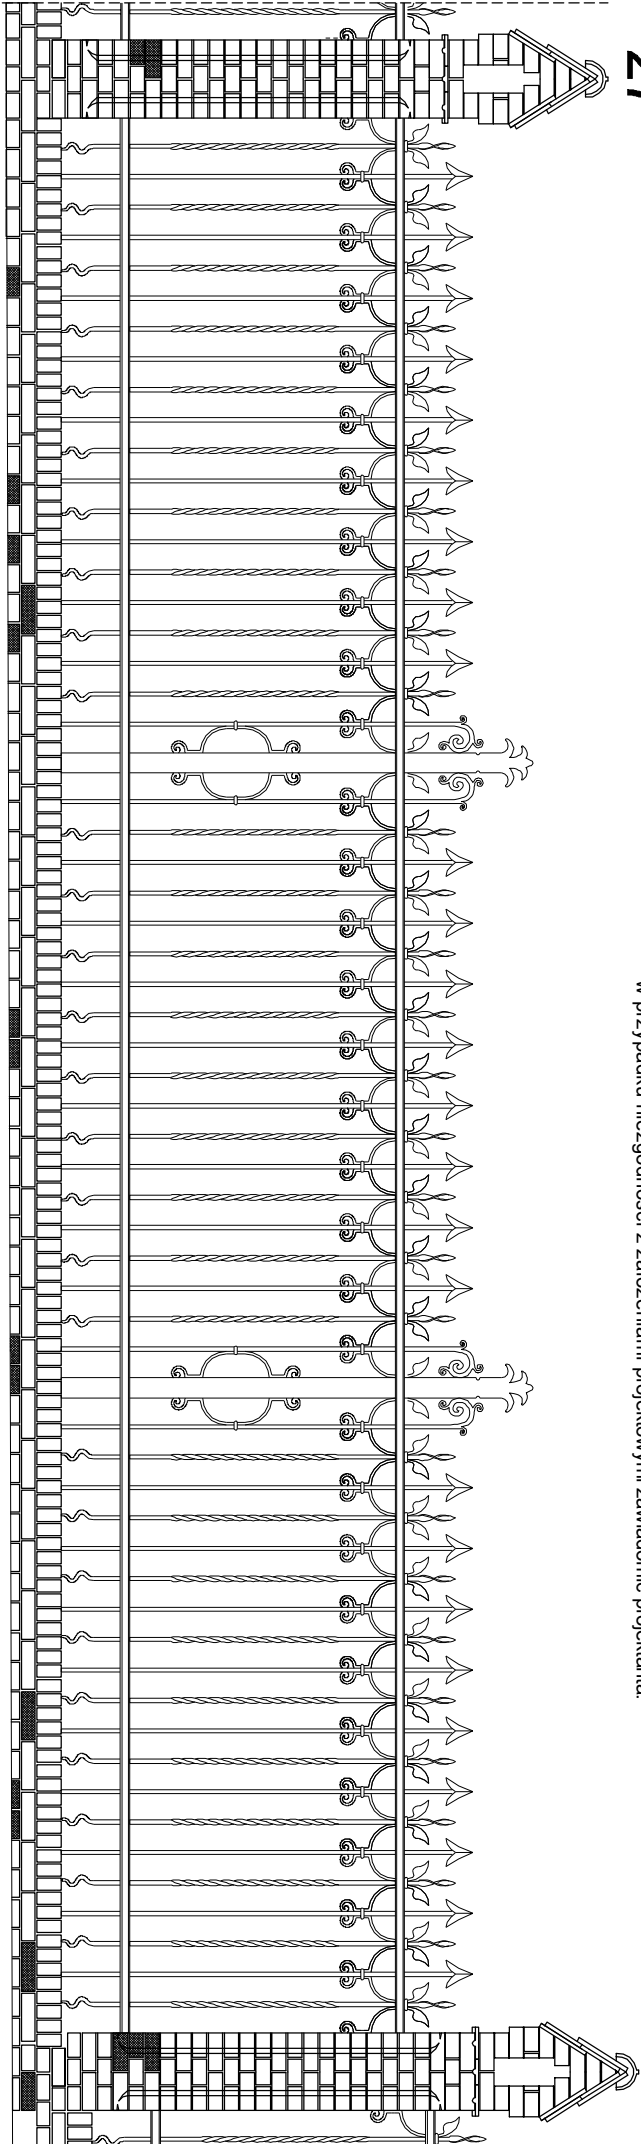

WIDOK OD DROGI

PRZEMUROWANIE COKÓŁU

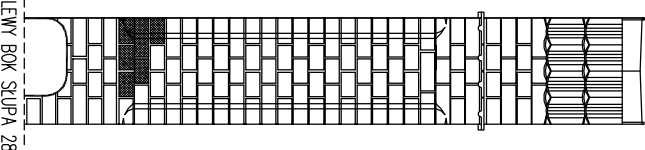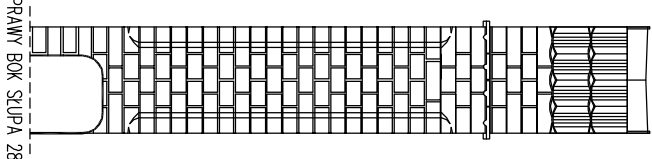

LEWY BOK SĄPIA 28

UWAGI:  
1. Wymiany sprawdzić na budowie.  
2. Wszelkie zmiany i nieścisłości projektu budowlanego ze stanem istniejącym skonsultować z projektantem.  
3. Prace wykonywać z dużą starannością i ostrożnością.  
4. W trakcie wykonywania prac przestrzegać "Warunków technicznych wykonania i odbioru robót budowlano montażowych". Prace budowlane wykonywać ze szczególną ostrożnością pod ścisłym nadzorem osób uprawnionych do pełnienia samodzielnych funkcji w budownictwie, w przypadku niezgodności z założeniami projektowymi zawiadomić projektanta.

- PRZEMUROWANIA

- ELEMENTY DO WYMIAŃY

- UBYTKI ELEMENTÓW METALOWYCH

|             |                                          |                                  |                |             |  |                                                                                |
|-------------|------------------------------------------|----------------------------------|----------------|-------------|--|--------------------------------------------------------------------------------|
| projektant: | mgr inż. arch. IZABELA BŁASZKIEWICZ KOZA | up. bud. nr 20/ZP/OIA/OKK/2007   | data:          | KONSERWACJA |  | rozmiar opracowania:                                                           |
| projektant: | mgr. EWA PALACZ                          | Konser. elementów i detali arch. | data:          | maj 2011    |  | Projekt remontu ogrodzenia Cmentarza Centralnego w Szczecinie od ul. Ku Słońcu |
| projektant: |                                          |                                  | skala rysunku: | 1:30        |  |                                                                                |
| opracował:  | mgr inż. arch ARIEL KOZA                 |                                  | rysunek nr.:   | 5 (29)      |  |                                                                                |
| opracował:  |                                          |                                  |                |             |  | adres:<br>ul. Ku Słońcu, SZCZECIN                                              |
|             |                                          |                                  |                |             |  | rozmiar rysunku:<br><br>PRZĘŚĆ NR 28                                           |