



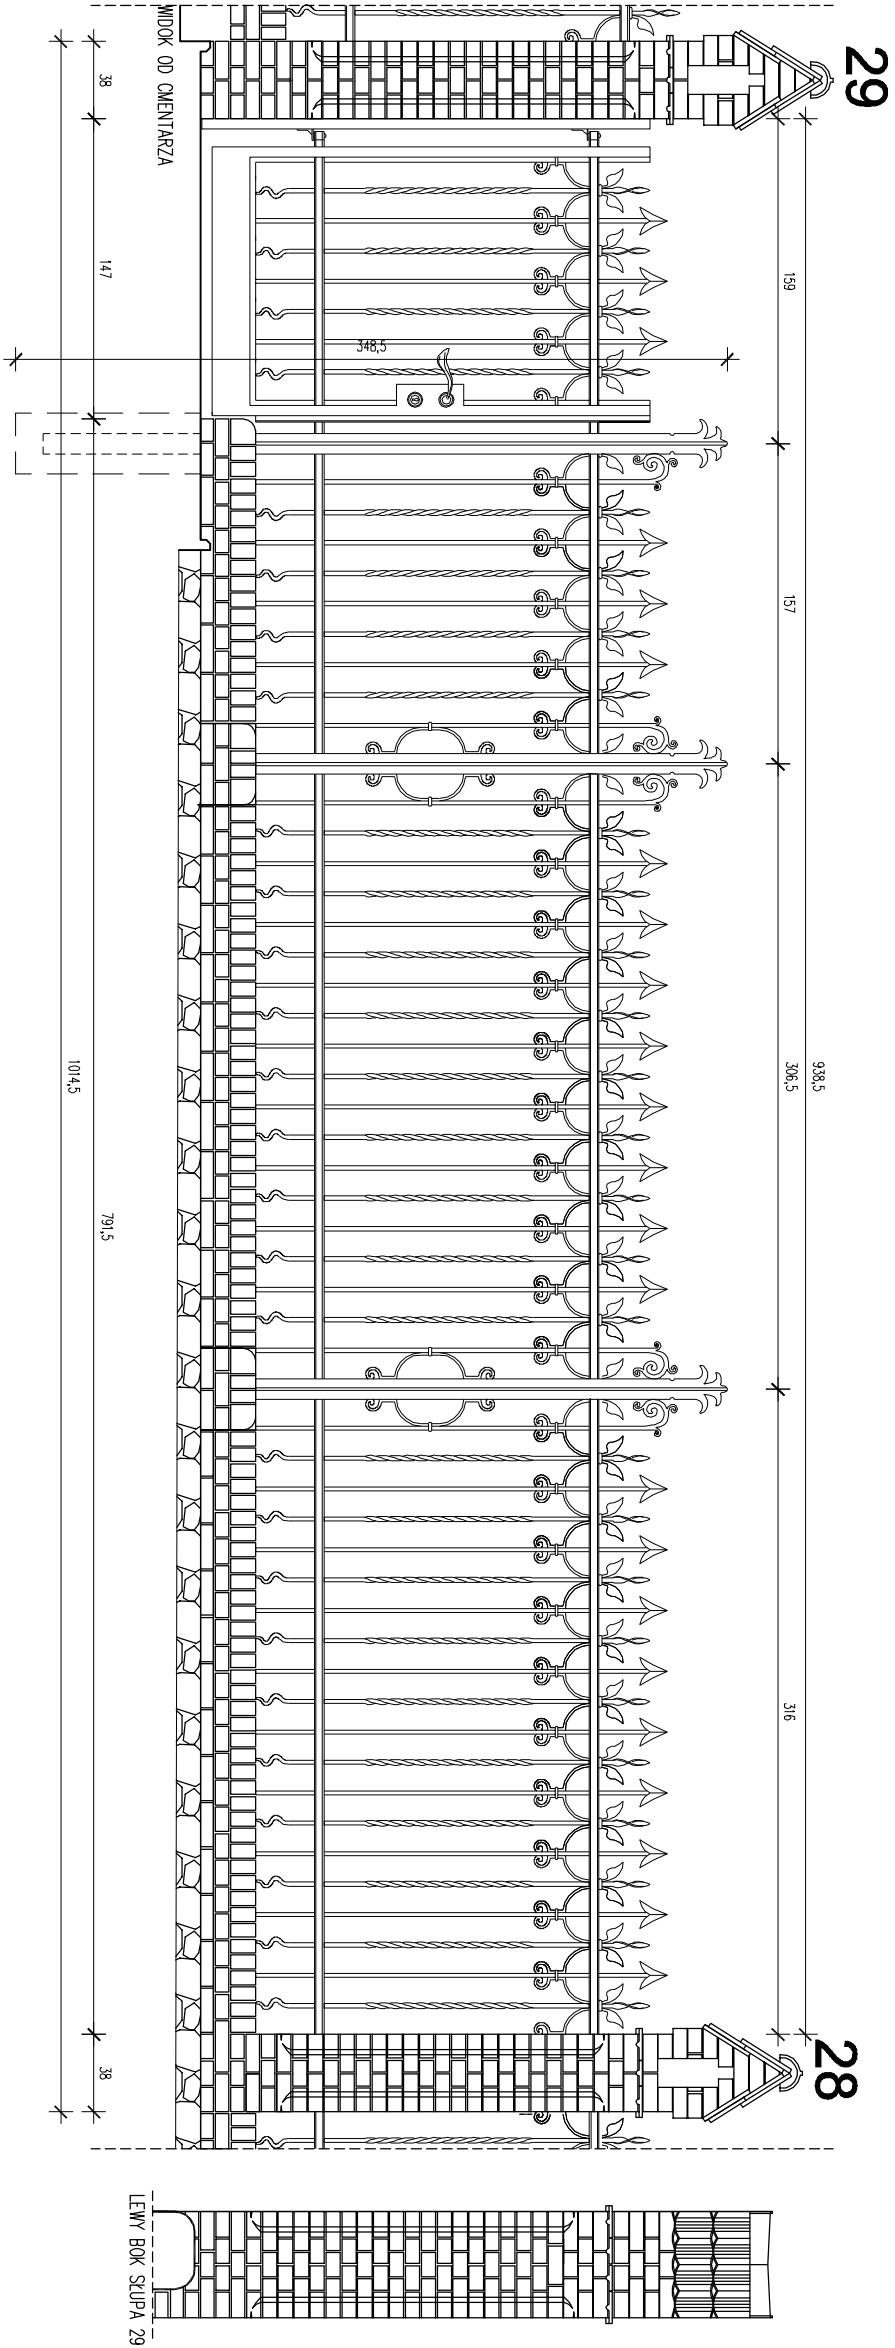

- UWAGI:
1. Wymiary sprawdzić na budowie.
 2. Wszelkie zmiany i nieścisłości projektu budowlanego ze stanem istniejącym skonsultować z projektantem.
 3. Prace wykonywać z dużą starannością i ostrożnością.
 4. W trakcie wykonywania prac przestrzegać "Warunków technicznych wykonania i odbioru robót budowlano-montażowych".
- Prace budowlane wykonywać ze szczególną ostrożnością, pod ścisłym nadzorem osób uprawnionych do pełnienia samodzielnych funkcji w budownictwie, w przypadku niezgodności z założeniami projektowymi zawiadomić projektanta.

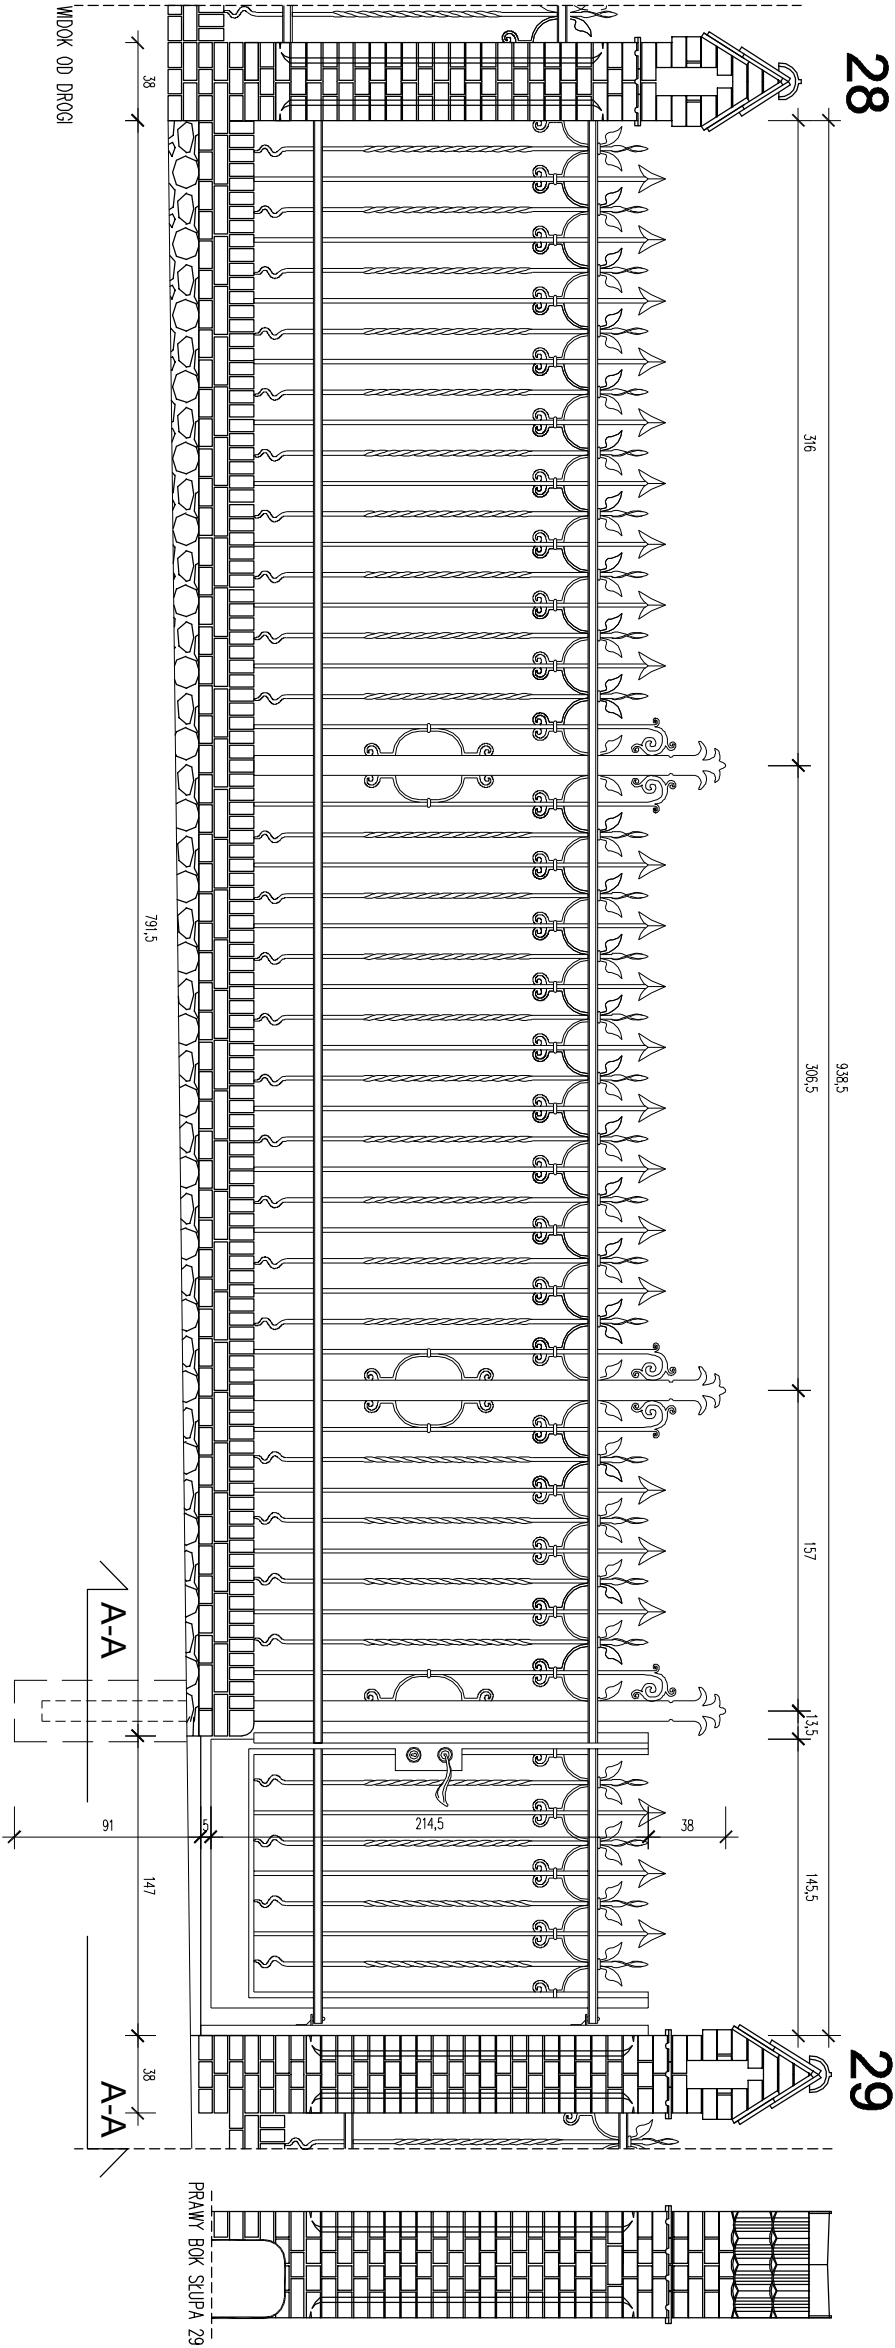

projektant: mgr inż. arch. IZABELA BŁASZKIEWICZ KOZA		up. bud. nr 20/ZP/OA/OKK/2007		Etap: KONSERWACJA	
projektant: mgr EWA PALACZ		Kons. elementów i detali arch.		data: maj 2011	
projektant:				skala rysunku: 1:30	
opracował: mgr inż. arch. ARIEL KOZA				rysunek nr.: 6 (30)	
opracował:				nazwa rysunku: PRZĘŚŁO NR 29 - rysunek zamienny	

PRZEMUROWANIA

ELEMENTY DO WMIANY

UBITYK ELEMENTÓW METALOWYCH