
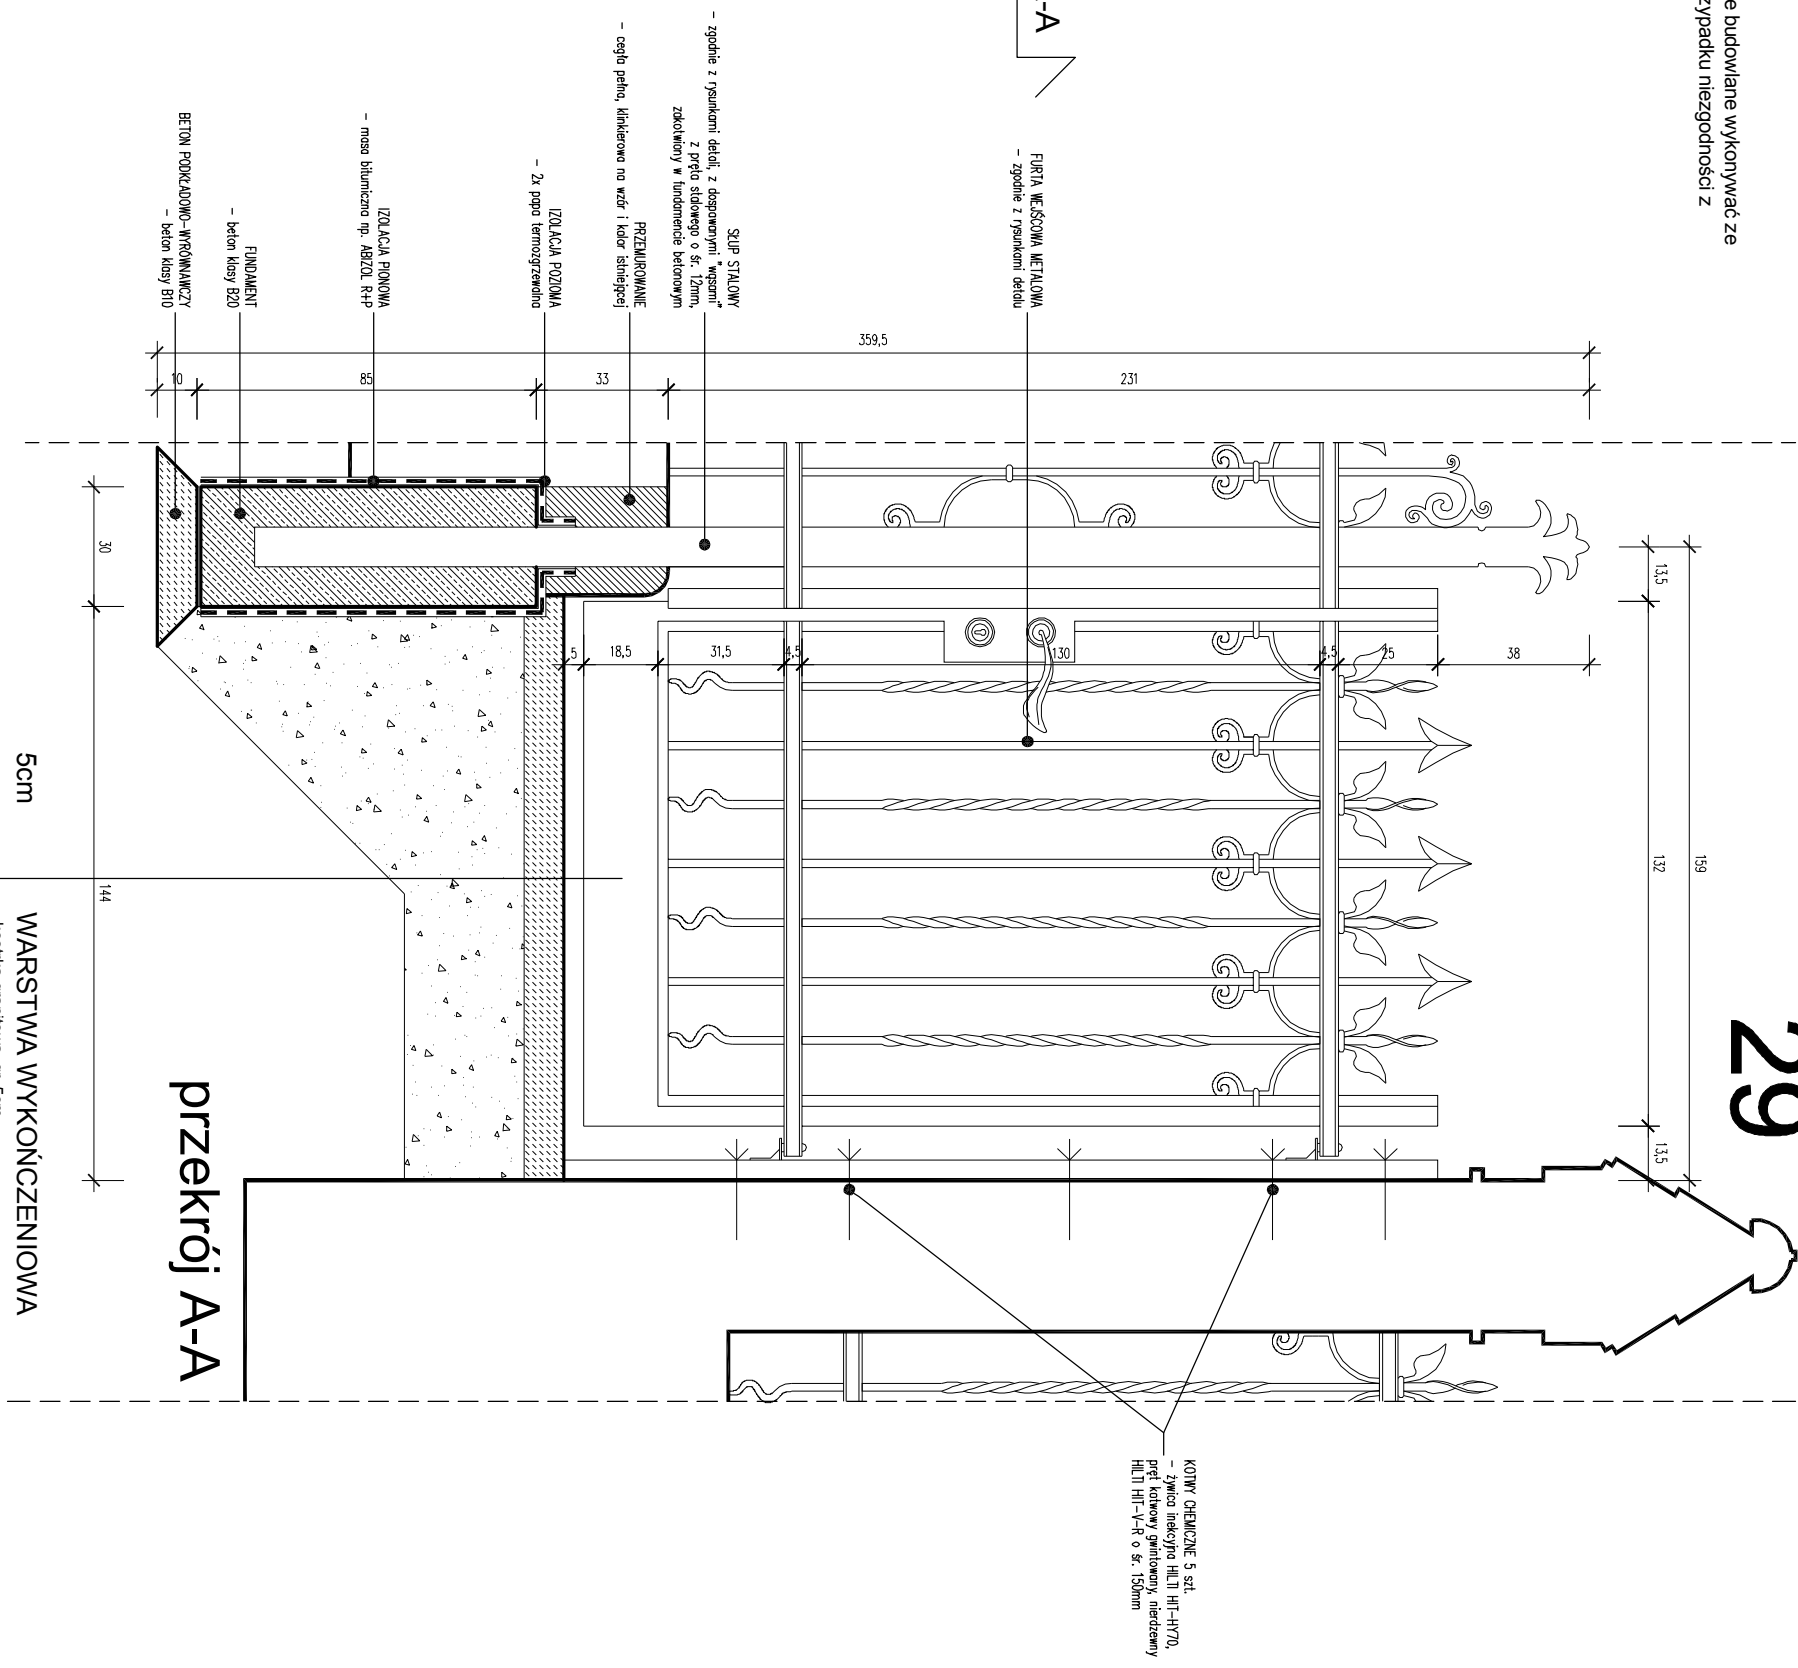


UWAGI:

1. Wymiany sprawdzić na budowie.
2. Wszelkie zmiany i nieścisłości projektu budowlanego ze stanem istniejącym skonsultować z projektantem.
3. Prace wykonywać z dużą starannością i ostrożnością.
4. W trakcie wykonywania prac przestrzegać "Warunków technicznych wykonania i odbioru robót budowlano-montażowych". Prace budowlane wykonywać ze szczególną ostrożnością, pod ścisłym nadzorem osób uprawnionych do pełnienia samodzielnych funkcji w budownictwie, w przypadku niezgodności z załoženiami projektowymi zawiadomić projektanta.

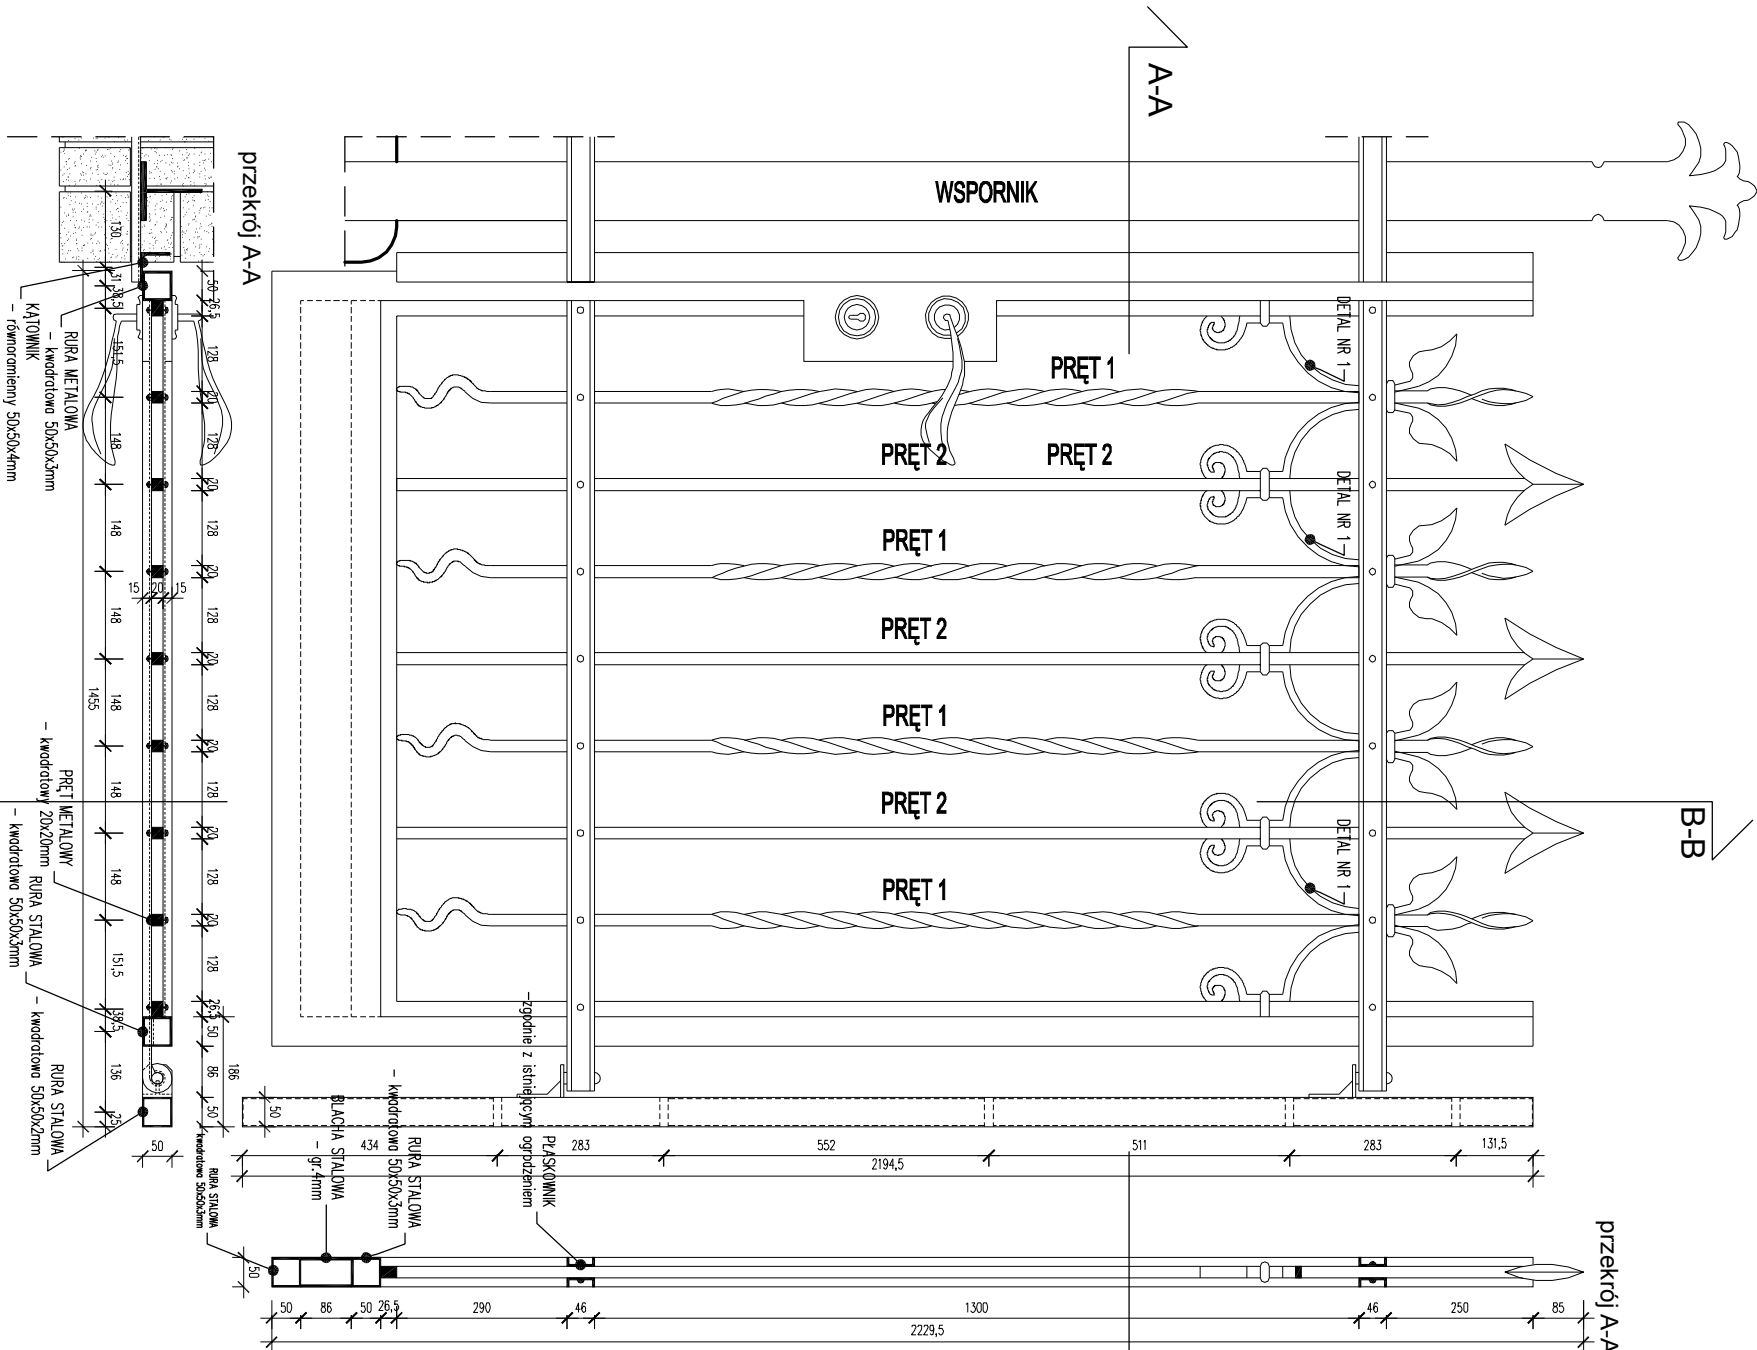

projektant:	mgr inż. arch. IZABELA BŁASZKIEWICZ KOZA	up. bud. nr 20/ZP.OIA.O/KK/2007		branża:	KONSERWACJA	nazwa opracowania: Projekt remontu ogroduzenia Cmentarza Centralnego w Szczecinie od ul. Ku Słońcu
projektant:	mgr EWA PALACZ	Konser. elementów i detali arch.		data:	maj 2011	
projektant:						
opracował:				sklad rysunku:	1:20-1:15	
opracował:	mgr inż. arch ARIEL KOZA			rysunek nr.:	7	
adres:						ul. Ku Słońcu, SZCZECIN
nazwa rysunku:						
FURTA WEJŚCIOWA - przeszło 29						