



112

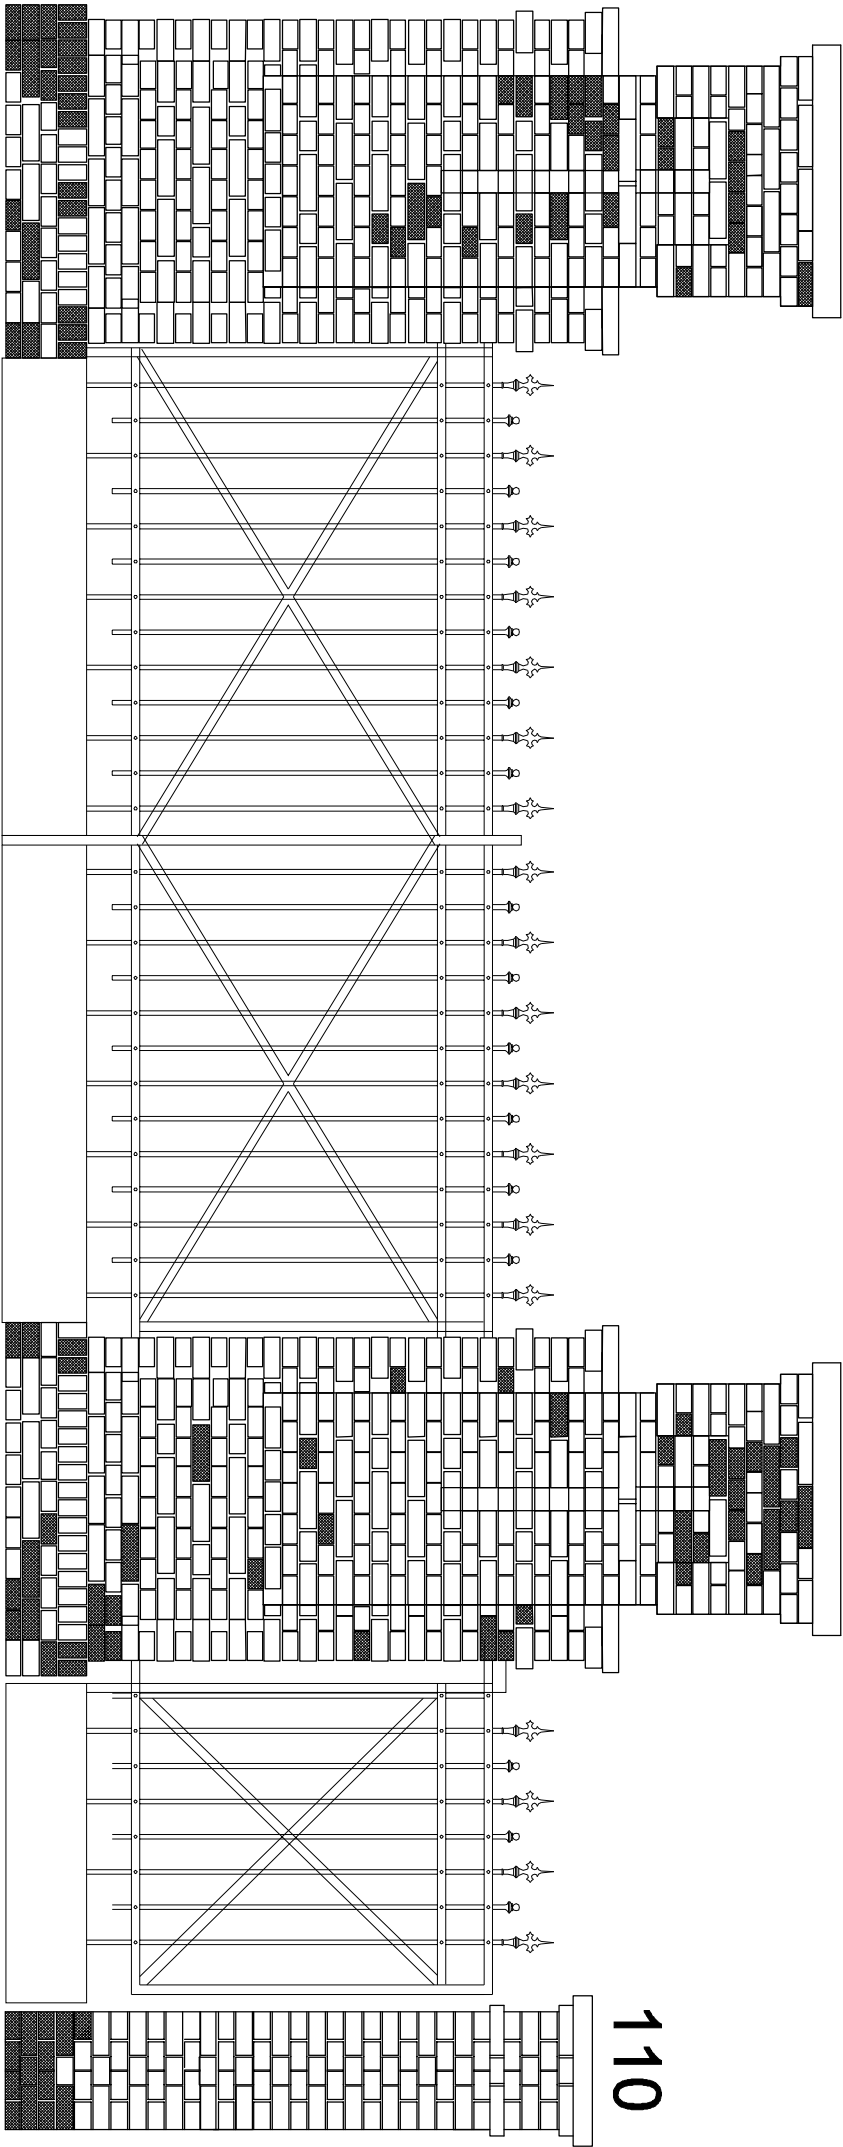

111

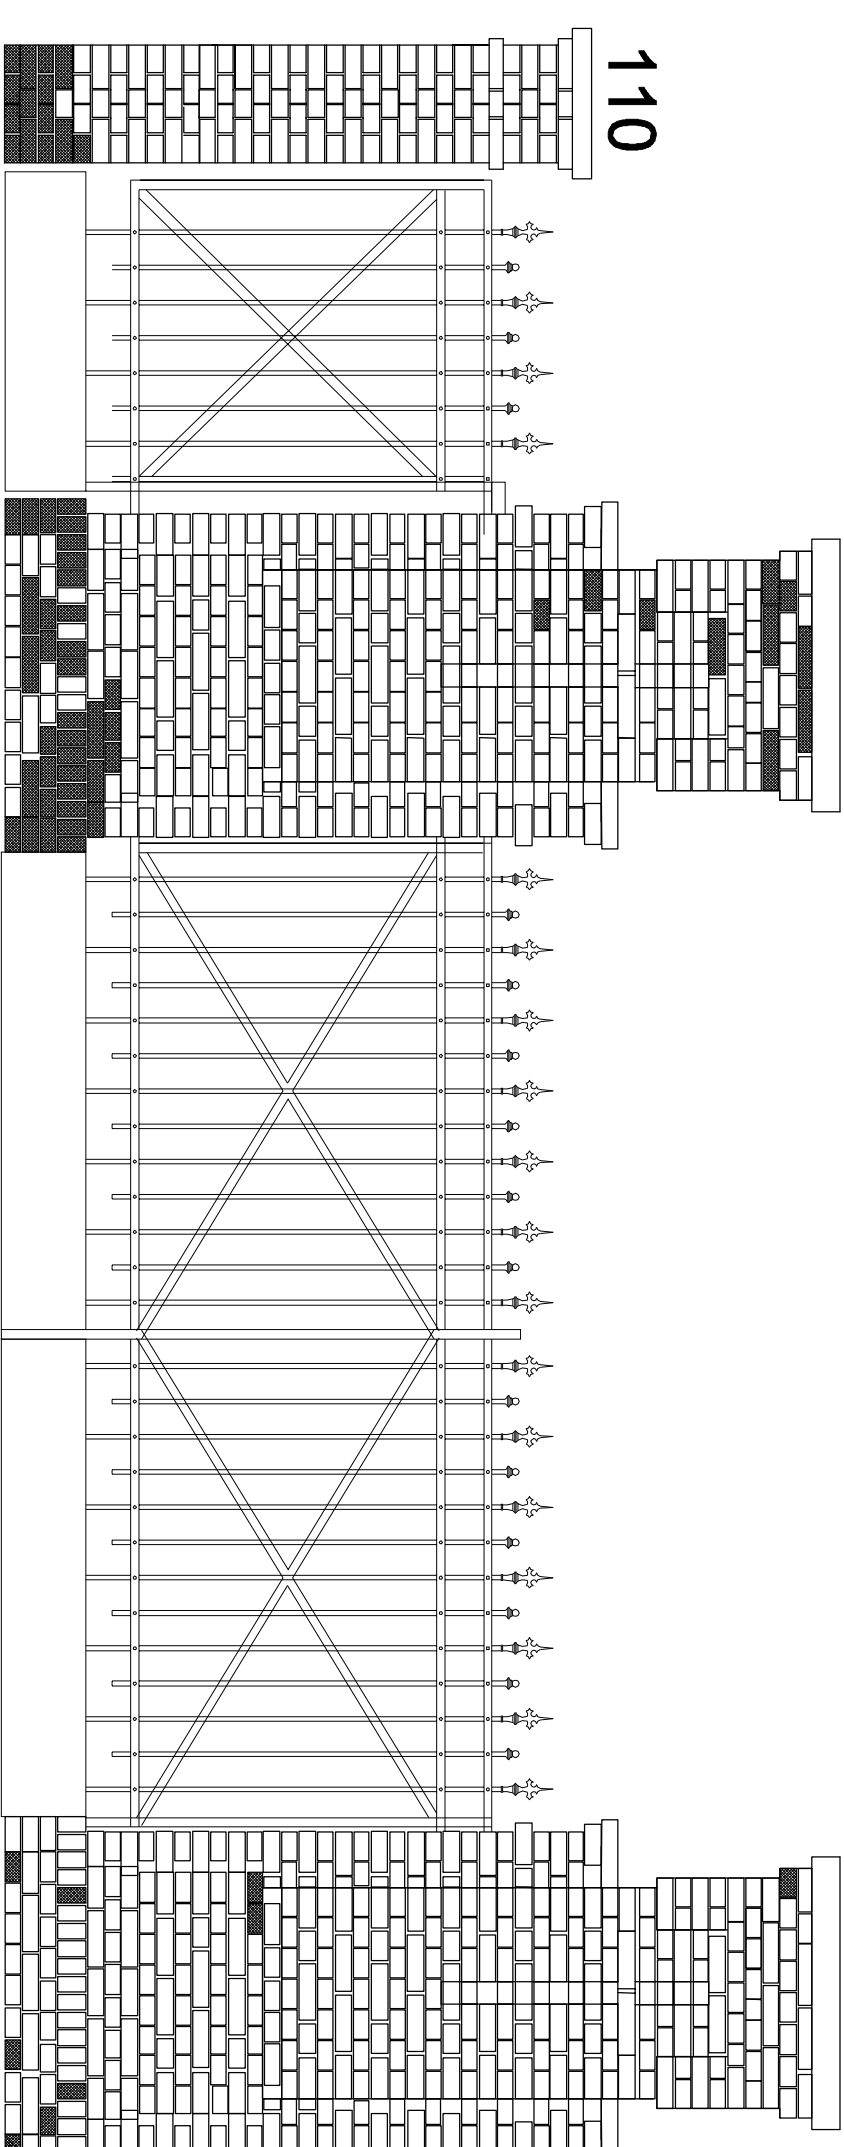

110

- UWAGI:
1. Wymiary sprawdzić na budowie.
 2. Wszelkie zmiany i nieścisłości projektu budowlanego ze stanem istniejącym skonsultować z projektantem.
 3. Prace wykonywać z dużą starannością i ostrożnością.
 4. W trakcie wykonywania prac przestrzegać "Warunków technicznych wykonania i odbioru robót budowlano montażowych". Prace budowlane wykonywać ze szczególną ostrożnością, pod ścisłym nadzorem osób uprawnionych do pełnienia samodzielných funkcji w budownictwie, w przypadku niezgodności z założeniami projektowymi zawiadomić projektanta.


WIDOK OD DROGI

111

WIDOK OD CMENTARZA

112

projektant: mgr inż. arch. IZABELA BŁASZKIEWICZ KOZA		up bud. nr 20/ZP.OA.OKK/2007		Etap: KONSERWACJA		nazwa opracowania: Projekt remontu ogrodzenia Cmentarza Centralnego w Szczecinie od ul. Ku Słońcu	
projektant: mgr EWA PALACZ		Konser. elementów i detali arch.		data: maj 2011		adres: ul. Ku Słońcu, SZCZECIN	
projektant:				skala rysunku: 1:30		nazwa rysunku:	
opracował: mgr inż. arch ARIEL KOZA				rysunek nr.: 9 (104)		PRZĘSKO NR 111, 112	
opracował:							

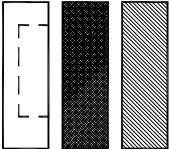

- PRZEMUROWANIA
- ELEMENTY DO WMIANY
- UBITYKI ELEMENTÓW METALOWYCH