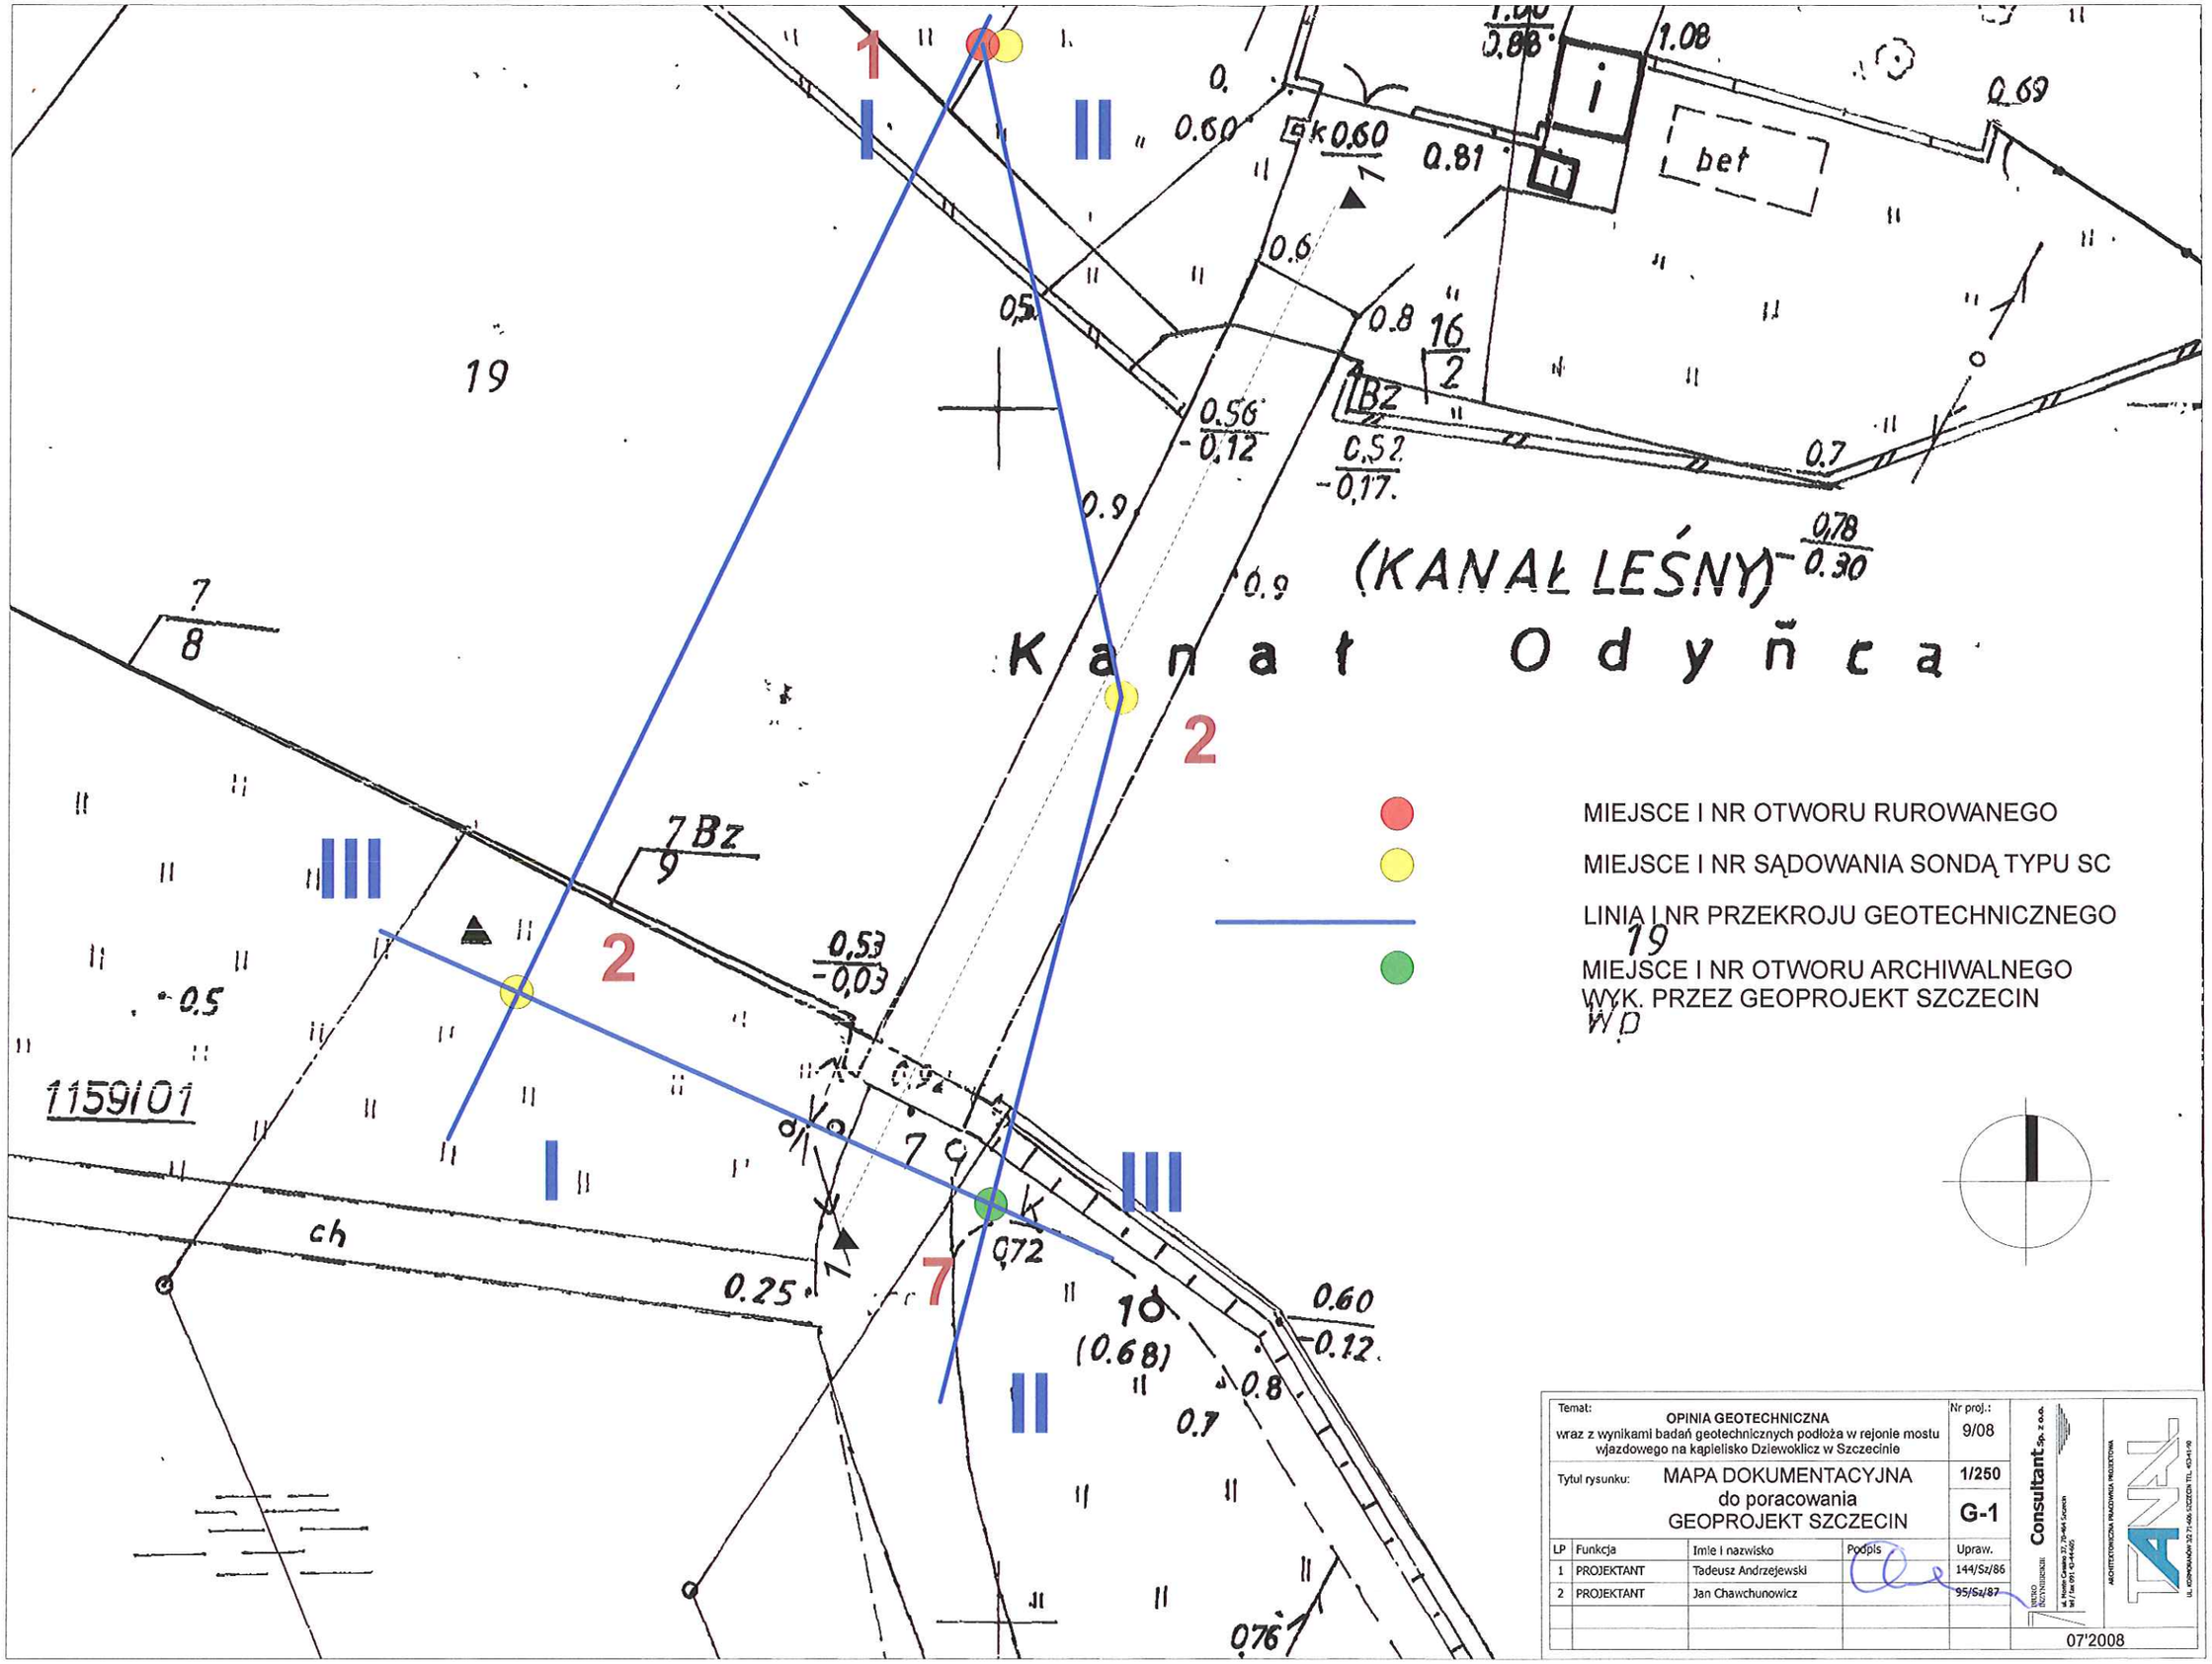

19

WD

Temat: OPINIA GEOTECHNICZNA wraz z wynikami badań geotechnicznych podłoża w rejonie mostu wjazdowego na kąpielisko Dziewoklicz w Szczecinie				Nr proj.: 9/08
Tytuł rysunku: MAPA DOKUMENTACYJNA do poracowania GEOPROJEKT SZCZECIN				1/250
				G-1
LP	Funkcja	Imie i nazwisko	Podpis	Upraw.
1	PROJEKTANT	Tadeusz Andrzejewski		144/Sz/86
2	PROJEKTANT	Jan Chawchunowicz		95/Sz/87

Consultant Sp. z o.o. — Biuro Projektowe — ul. Hetmana Czarnego 27, 70-645 Szczecin, tel./fax (091) 423-44-05

ARCHITEKTONICZNA PRACOWNIA PROJEKTOWA — TANAI — UL. KONOPNICKIEJ 20, 71-406 SZCZECIN TEL. 453-41-98

07'2008