OBIEKT	USŁUGI GEODEZYJNE i KARTOGRAFICZNE Tadeusz Żukowski ul.Pilska 20 71-788 SZCZECIN tel. 091 433 97 09,kom. 0 601 710 362 (Jednostka wykonawstwa geodezyjnego)
m. Szczecin Autostrada Poznańska-Dziewoklicz dz. nr 3/14 obręb 1112	
SKALA 1:500 Układ współrzędnych: lokalny m.Szczecina Poziom odniesienia wysokości: Amsterdam	Wykonano metodą: cyfrowo
Kierownik roboty: (imię i nazwisko,nr i zakres uprawnień) Tadeusz Żukowski upr. geod. nr 8811	Wykonano w ramach roboty geodezyjnej: Kerg 35.12/2010
Mapę do celów projektowych sporządzono przy wykorzystaniu: 1. Mapy zasadniczej w skali 1:500 ark. 7-02 G-43,53 2. danych branżowych części uzbrojenia podziemnego 3.pomiaru zieleni wysokiej i pomników przyrody oraz pomiaru innych obiektów wskazanych przez projektanta 4.opracowanych geodezyjnie elementów planu zagospodarowania przestrzennego (linie rozgraniczające,linie regulacyjne,osie ulic)	W zakresie opracowania znajdują się punkty brak Podlegające ochrony na podst.art.15, art.48, ust.1 pkt 3 ustawy Prawo geodezyjne i kartograficzne Granice i nr działek ewidencyjnych według danych MODGIK w Szczecinie z dn. 29.10.2010r
Na mapie do celów projektowych wykazano następujące uzgodnione przez ZUDP projekty sieci uzbrojenia terenu: 1.ZUDP 1111/06 – proj.kabel światłowodu 2.ZUDP 856/03 – proj.e	Rejestracja:
Informacje dodatkowe: 1. ~~~~~~~~~~~~~~~~~~~~~~~~~~~~~~~~ –zakres pomiaru 2. Redakcja znaków zgodna z instrukcją techniczną K-1(1979)/K-1 (Podstawowa Mapa Kraju z 1998r.) 3. Mapa nadaje się do celów projektowych w zakresie pomiaru 4.Stopień kartometryczności mapy do celów projektowych jest zgodny z przepisami instrukcji technicznej K-1(1979)/K-1 (Podstawowa Mapa Kraju z 1998r.) 5.Wszystkie trwałe obiekty budowlane podlegają wykryciu przez jednostkę wykonawstwa geodezyjnej 6.Nie wyklucza się istnienia w terenie również uzbrojenia, o którym brak było informacji branżowych i nie zostało odnalezione w czasie inwentaryzacji geodezyjnej	
Uzbrojenie opracowano na podstawie: 1.danych branżowych – z literą B 2.pośrednio: ustalenia przebiegu aparaturą elektromagnetyczną-z literą A 3.bezpośrednich pomiarów powykonawczych-bez litery W związku z tym w częściach 1 i 2 nie gwarantuje się kompletności a dokładność położenia uzbrojenia na mapie może być niższa od dokładności kartometrycznej mapy	
Aktualność wtórnika do celów projektowych na dzień 04.11.2010r	Tadeusz Żukowski (kierownik jednostki wykonawstwa geodezyjnego)

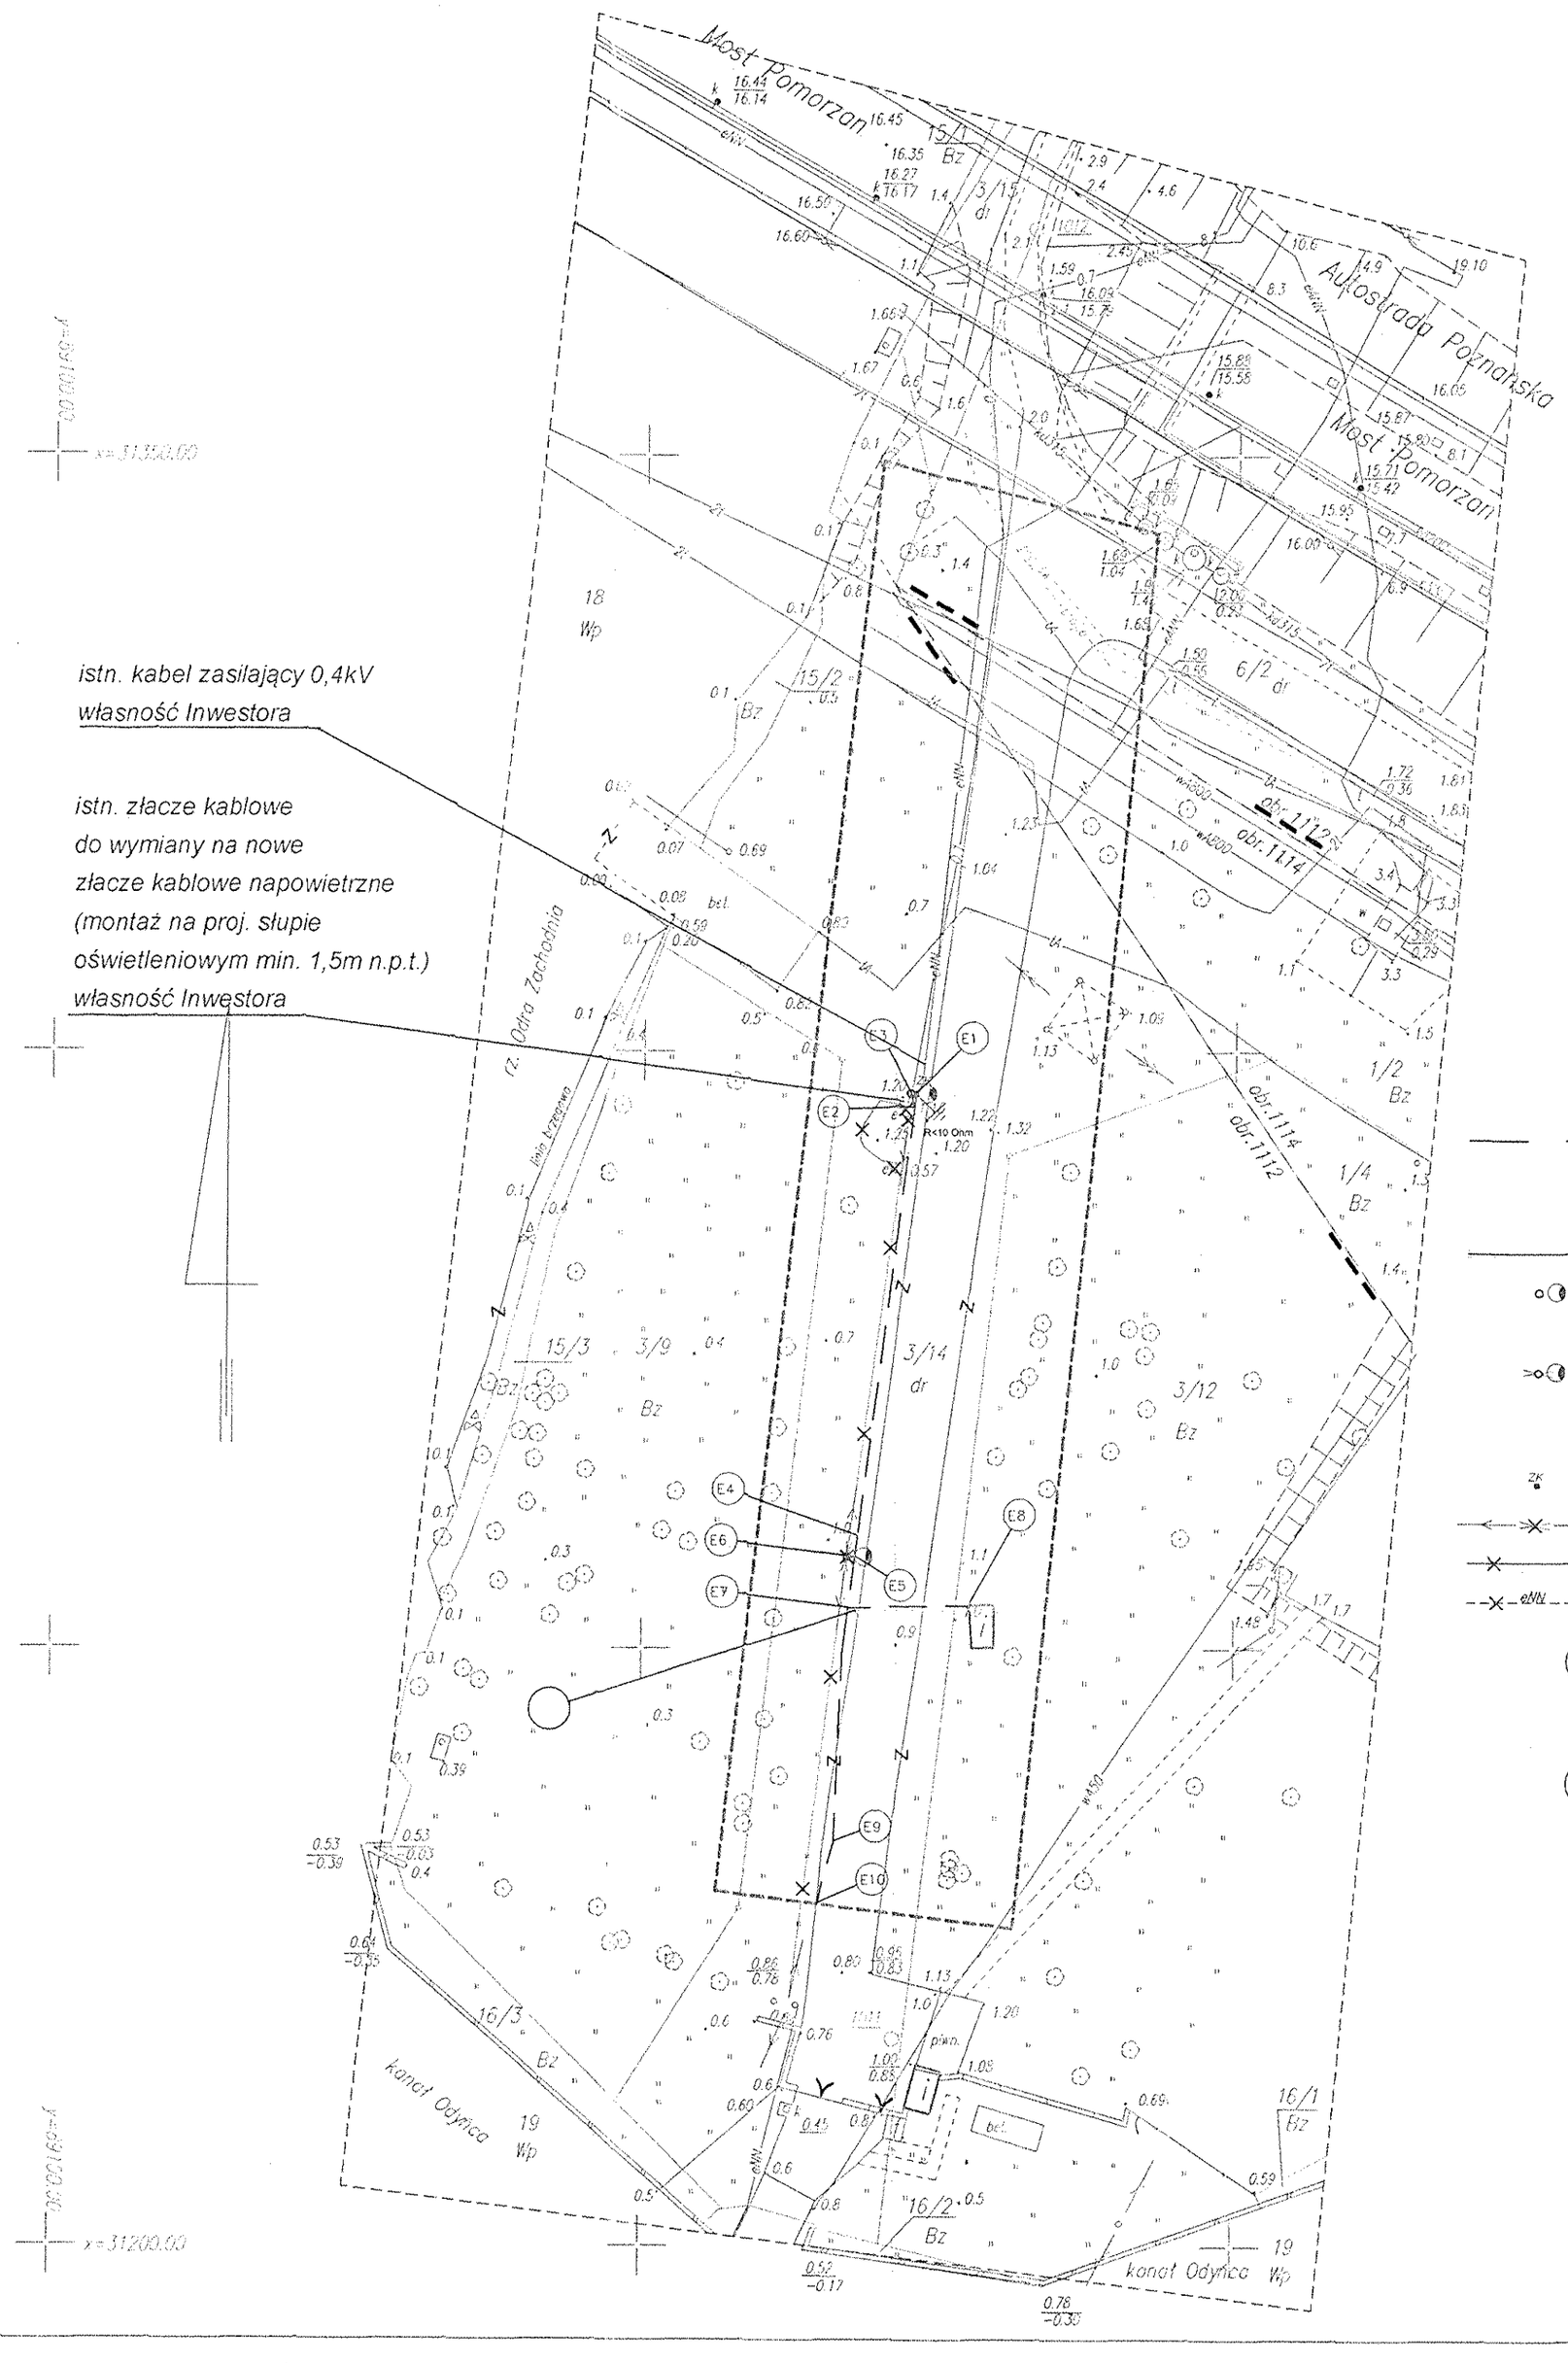

Wykaz współrzędnych geodezyjnych
linii kablowych 0,4kV

E1	x= 31296.49	y= 89172.88
E2	x= 31295.35	y= 89172.73
E3	x= 31296.53	y= 89172.42
E4	x= 31259.42	y= 89168.15
E5	x= 31257.72	y= 89167.93
E6	x= 31257.73	y= 89167.27
E7	x= 31253.41	y= 89167.38
E8	x= 31253.64	y= 89177.55
E9	x= 31233.85	y= 89166.31
E10	x= 31228.65	y= 89164.91
E11	x= 31216.84	y= 89161.70
E12	x= 31213.95	y= 89165.34
E13	x= 31209.52	y= 89164.29
E14	x= 31214.99	y= 89167.64
E15	x= 31151.80	y= 89152.22
E16	x= 31157.21	y= 89151.71
E17	x= 31162.44	y= 89153.13
E18	x= 31152.45	y= 89143.94
E19	x= 31137.60	y= 89146.21
E20	x= 31124.79	y= 89151.83
E21	x= 31125.18	y= 89154.92

LEGENDA:

- projektowane kable energetyczne 0,4kV: YAKY 4x50mm2 - zasilanie kąpieliska
  YAKY 3x16mm2 - oświetlenie terenu
  YKY 3x6mm2 - zasilanie kiosku kasowego
- proj. rura ochronna AROT zgodnie z wykazem projektowanych przepustów:
- proj. słup oświetlenia ulicznego typu SAL-100K na fundamencie B-70 oraz 1szt. lamp typu LUNOIDA S-150W IP67/45 II kl. izol.
- istn. słupy energetyczne do wymiany na nowe słup wirowane krańcowe w pkt. E1 i E13 wraz z wymianą istn. opraw na oprawy typu LUNOIDA S-150W IP67/45 II kl. izol. zabudowanych na wysięgnikach 0,5m
- proj. złącze kablowe napowietrzne montowane na proj. słupie oświetleniowym
- istn. słupy energetyczne do demontażu
- istn. linie napowietrzne 0,4kV do demontażu
- istn. linie kablowe 0,4kV do demontażu
- projektowany przepust kablowy typu SMR fi-110, szt. 1/ AROT, przepust koloru czarnego dł.=65m, wraz z kolankami KNS 110 przy zejściach wykonany poprzez przymocowania za pomocą wsporników AMWK oraz obejm AMRO do konstrukcji mostu
- projektowany przepust kablowy typu DVK fi-50, szt. 1/ AROT, przepust koloru niebieskiego dł.=11m, pogrążony na gł.=0.7m, wykonany metodą odkrywkową

423/2011
ZESPÓŁ UZGADNIANIA DOKUMENTACJI PROJEKTOWEJ
Plac Armii Krajowej 1
70-456 Szczecin

Inwestor:	**Zakład Usług Komunalnych** Ul. Ku Słońcu 125a 71-080 Szczecin		Skala: 1 : 500
Obiekt:	**Przebudowa mostu wjazdowego na teren kąpieliska "Dziewoklicz" w Szczecinie** 3/12, 3/14, 7/9, 16/2, 19, 8/25, 8/26 obręb nr 1112 Szczecin		Data: październik 2010 r.
Opracowanie:	***Plan przebudowy sieci energetycznej 0,4kV***		
Asyst. proj.:	mgr inż. Dariusz Zuń	Podpis:	Rys. nr: 2
Projektant:	Leon Zuń upr. nr 299/Sz/83	Podpis:	
Sprawdził:	mgr inż. Sławomir Sarosiek upr. nr 65/64	Podpis:	