Stan istniejący:

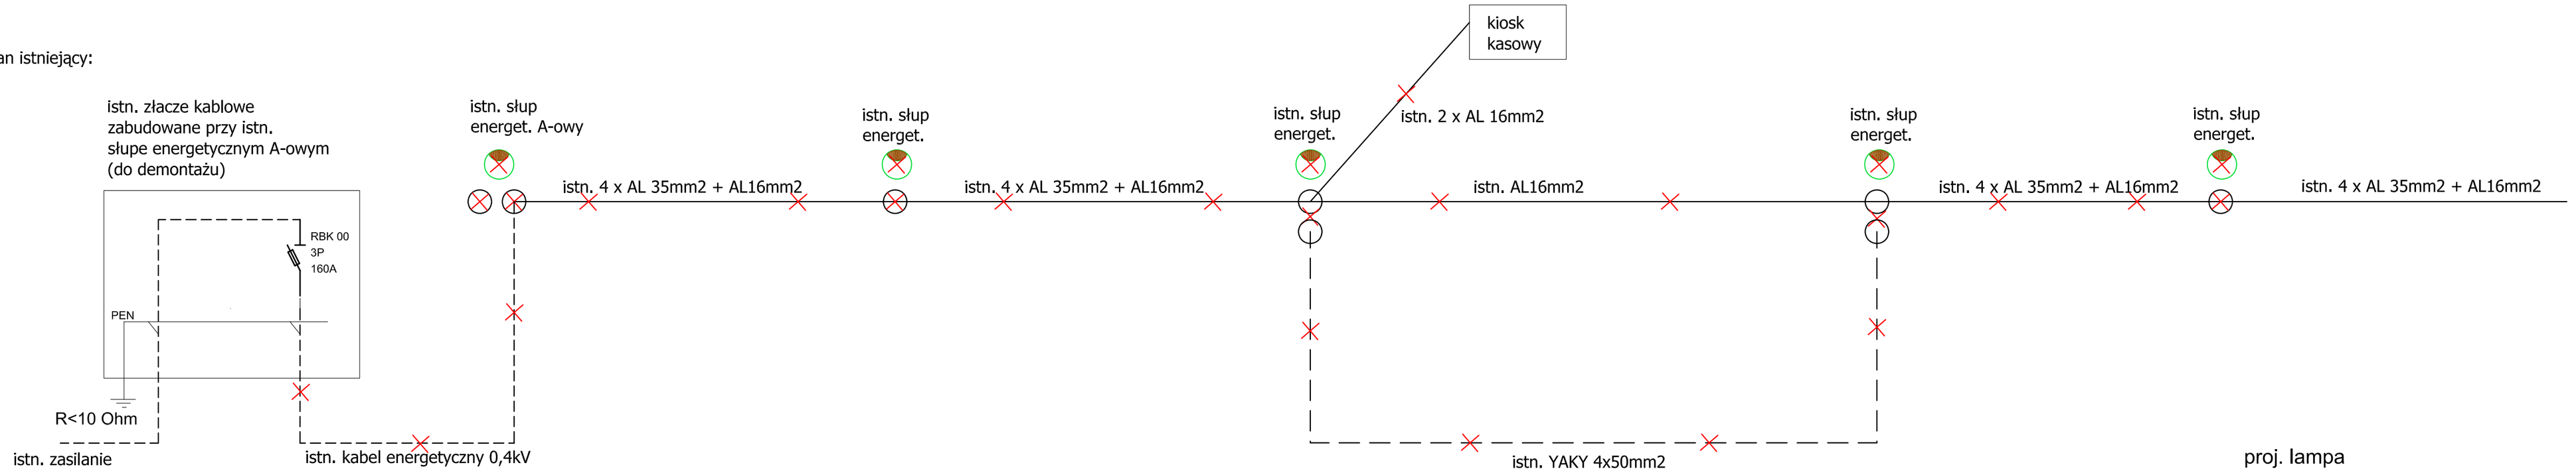

Stan projektowany:

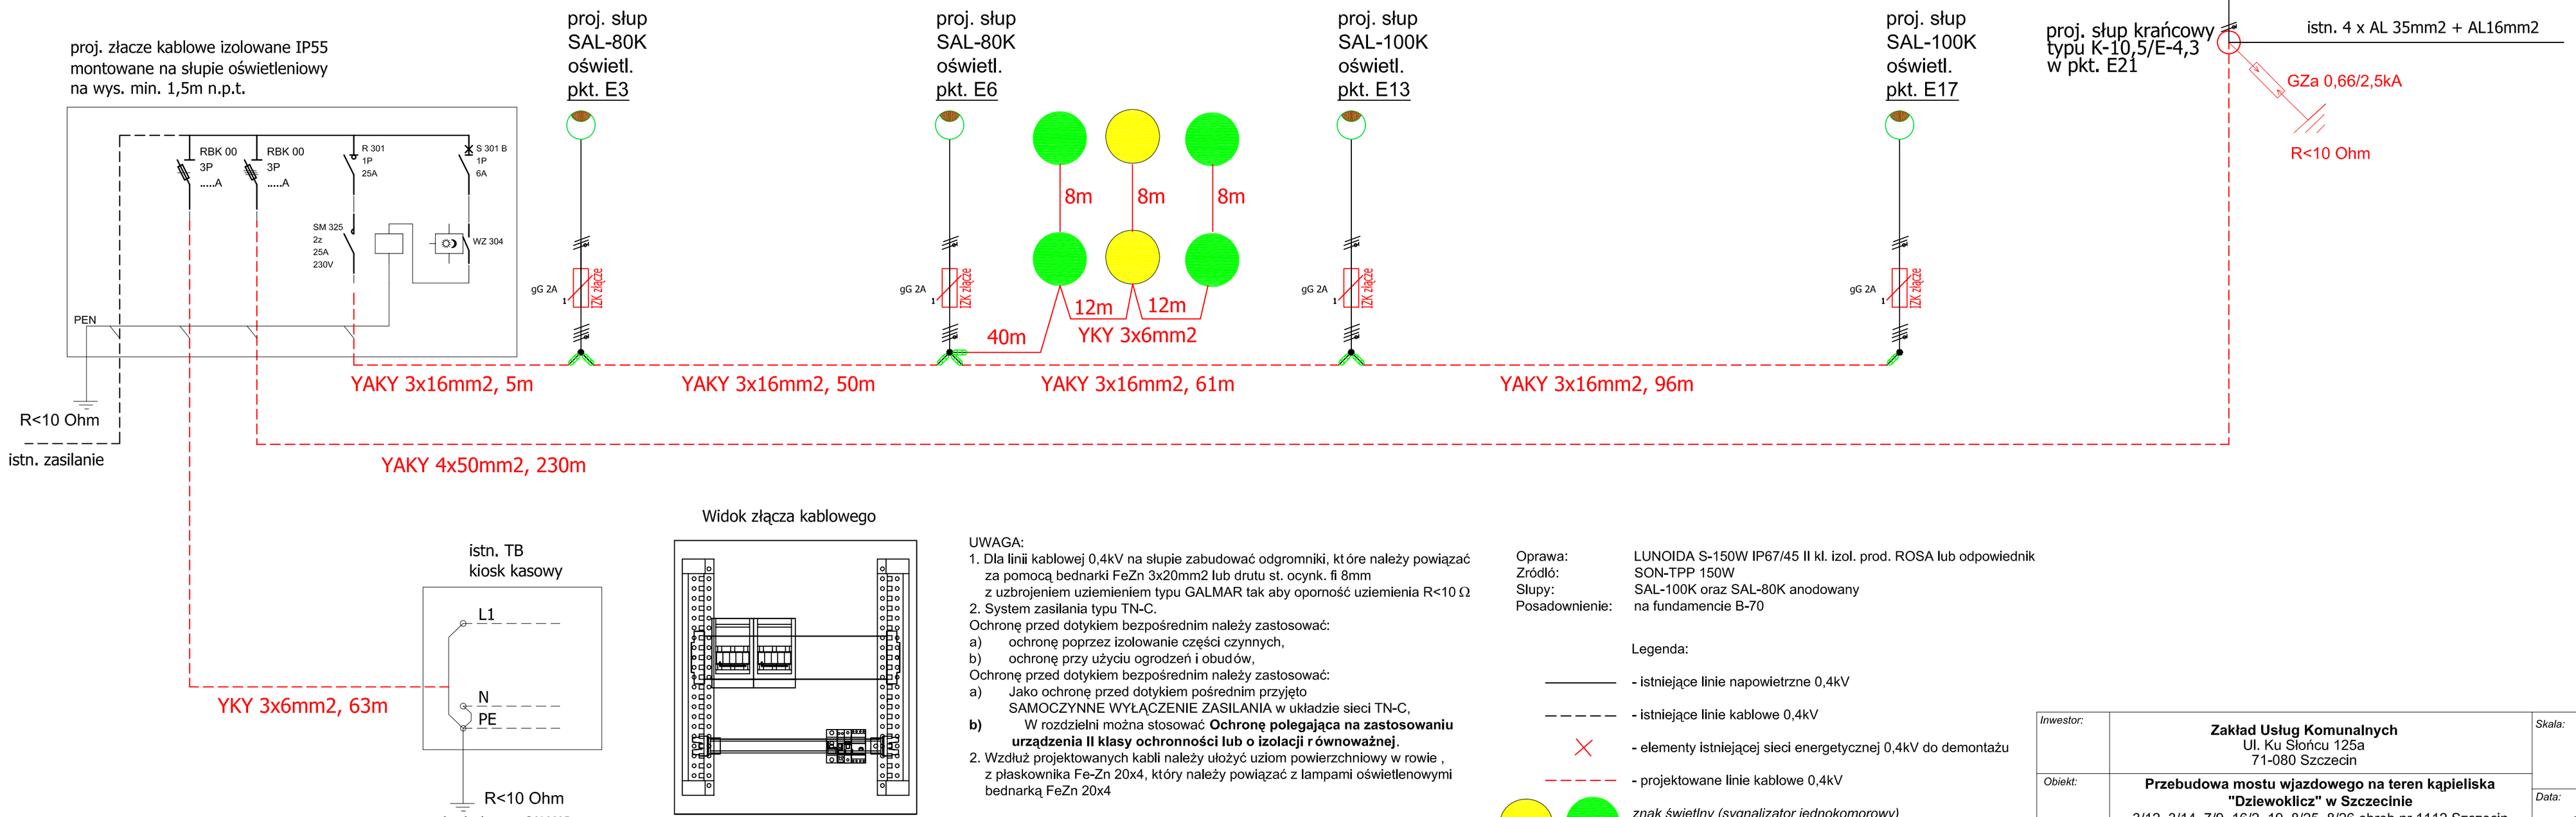

Widok złącza kablowego

UWAGA:
1. Dla linii kablowej 0,4kV na słupie zabudować odgromniki, które należy powiązać za pomocą bednarki FeZn 3x20mm2 lub drutu st. ocynk. fi 8mm z uzbrojeniem uziemieniem typu GALMAR tak aby oporność uziemienia R<10 Ω
2. System zasilania typu TN-C.
Ochronę przed dotykiem bezpośrednim należy zastosować:
a) ochronę poprzez izolowanie części czynnych,
b) ochronę przy użyciu ogrodzeń i obudów,
Ochronę przed dotykiem bezpośrednim należy zastosować:
a) Jako ochronę przed dotykiem pośrednim przyjęto SAMOCZYNNE WYŁĄCZENIE ZASILANIA w układzie sieci TN-C,
b) W rozdzielni można stosować **Ochronę polegająca na zastosowaniu urządzenia II klasy ochronności lub o izolacji równoważnej.**
2. Wzdłuż projektowanych kabli należy ułożyć uziom powierzchniowy w rowie , z płaskownika Fe-Zn 20x4, który należy powiązać z lampami oświetlenowymi bednarką FeZn 20x4

Oprawa: LUNOIDA S-150W IP67/45 II kl. izol. prod. ROSA lub odpowiednik
Źródló: SON-TPP 150W
Słupy: SAL-100K oraz SAL-80K anodowany
Posadownienie: na fundamencie B-70

Legenda:

- istniejące linie napowietrzne 0,4kV
- istniejące linie kablowe 0,4kV
- elementy istniejącej sieci energetycznej 0,4kV do demontażu
- projektowane linie kablowe 0,4kV

znak świetlny (sygnalizator jednokomorowy) o zwykłej intensywności świecenia - kolor żółty i zielony

Inwestor:	**Zakład Usług Komunalnych** Ul. Ku Słońcu 125a 71-080 Szczecin			*Skala:*
Obiekt:	**Przebudowa mostu wjazdowego na teren kąpieliska "Dziewoklicz" w Szczecinie** 3/12, 3/14, 7/9, 16/2, 19, 8/25, 8/26 obręb nr 1112 Szczecin			*Data:* *październik 2010 r.*
Opracowanie:	***Schemat przebudowy sieci energetycznej 0,4kV***			
Asyst. proj.:	*mgr inż. Dariusz Zuń*	*Podpis:*		*Rys. nr:* *1*
Projektant:	*Leon Zuń upr. nr 299/Sz/83*	*Podpis:*		
Sprawdził:	*mgr inż. Sławomir Sarosiek upr. nr 65/64*	*Podpis:*		