



PRZEKRÓJ POPRZECZNY - Skala 1:20

NAD PODPORA

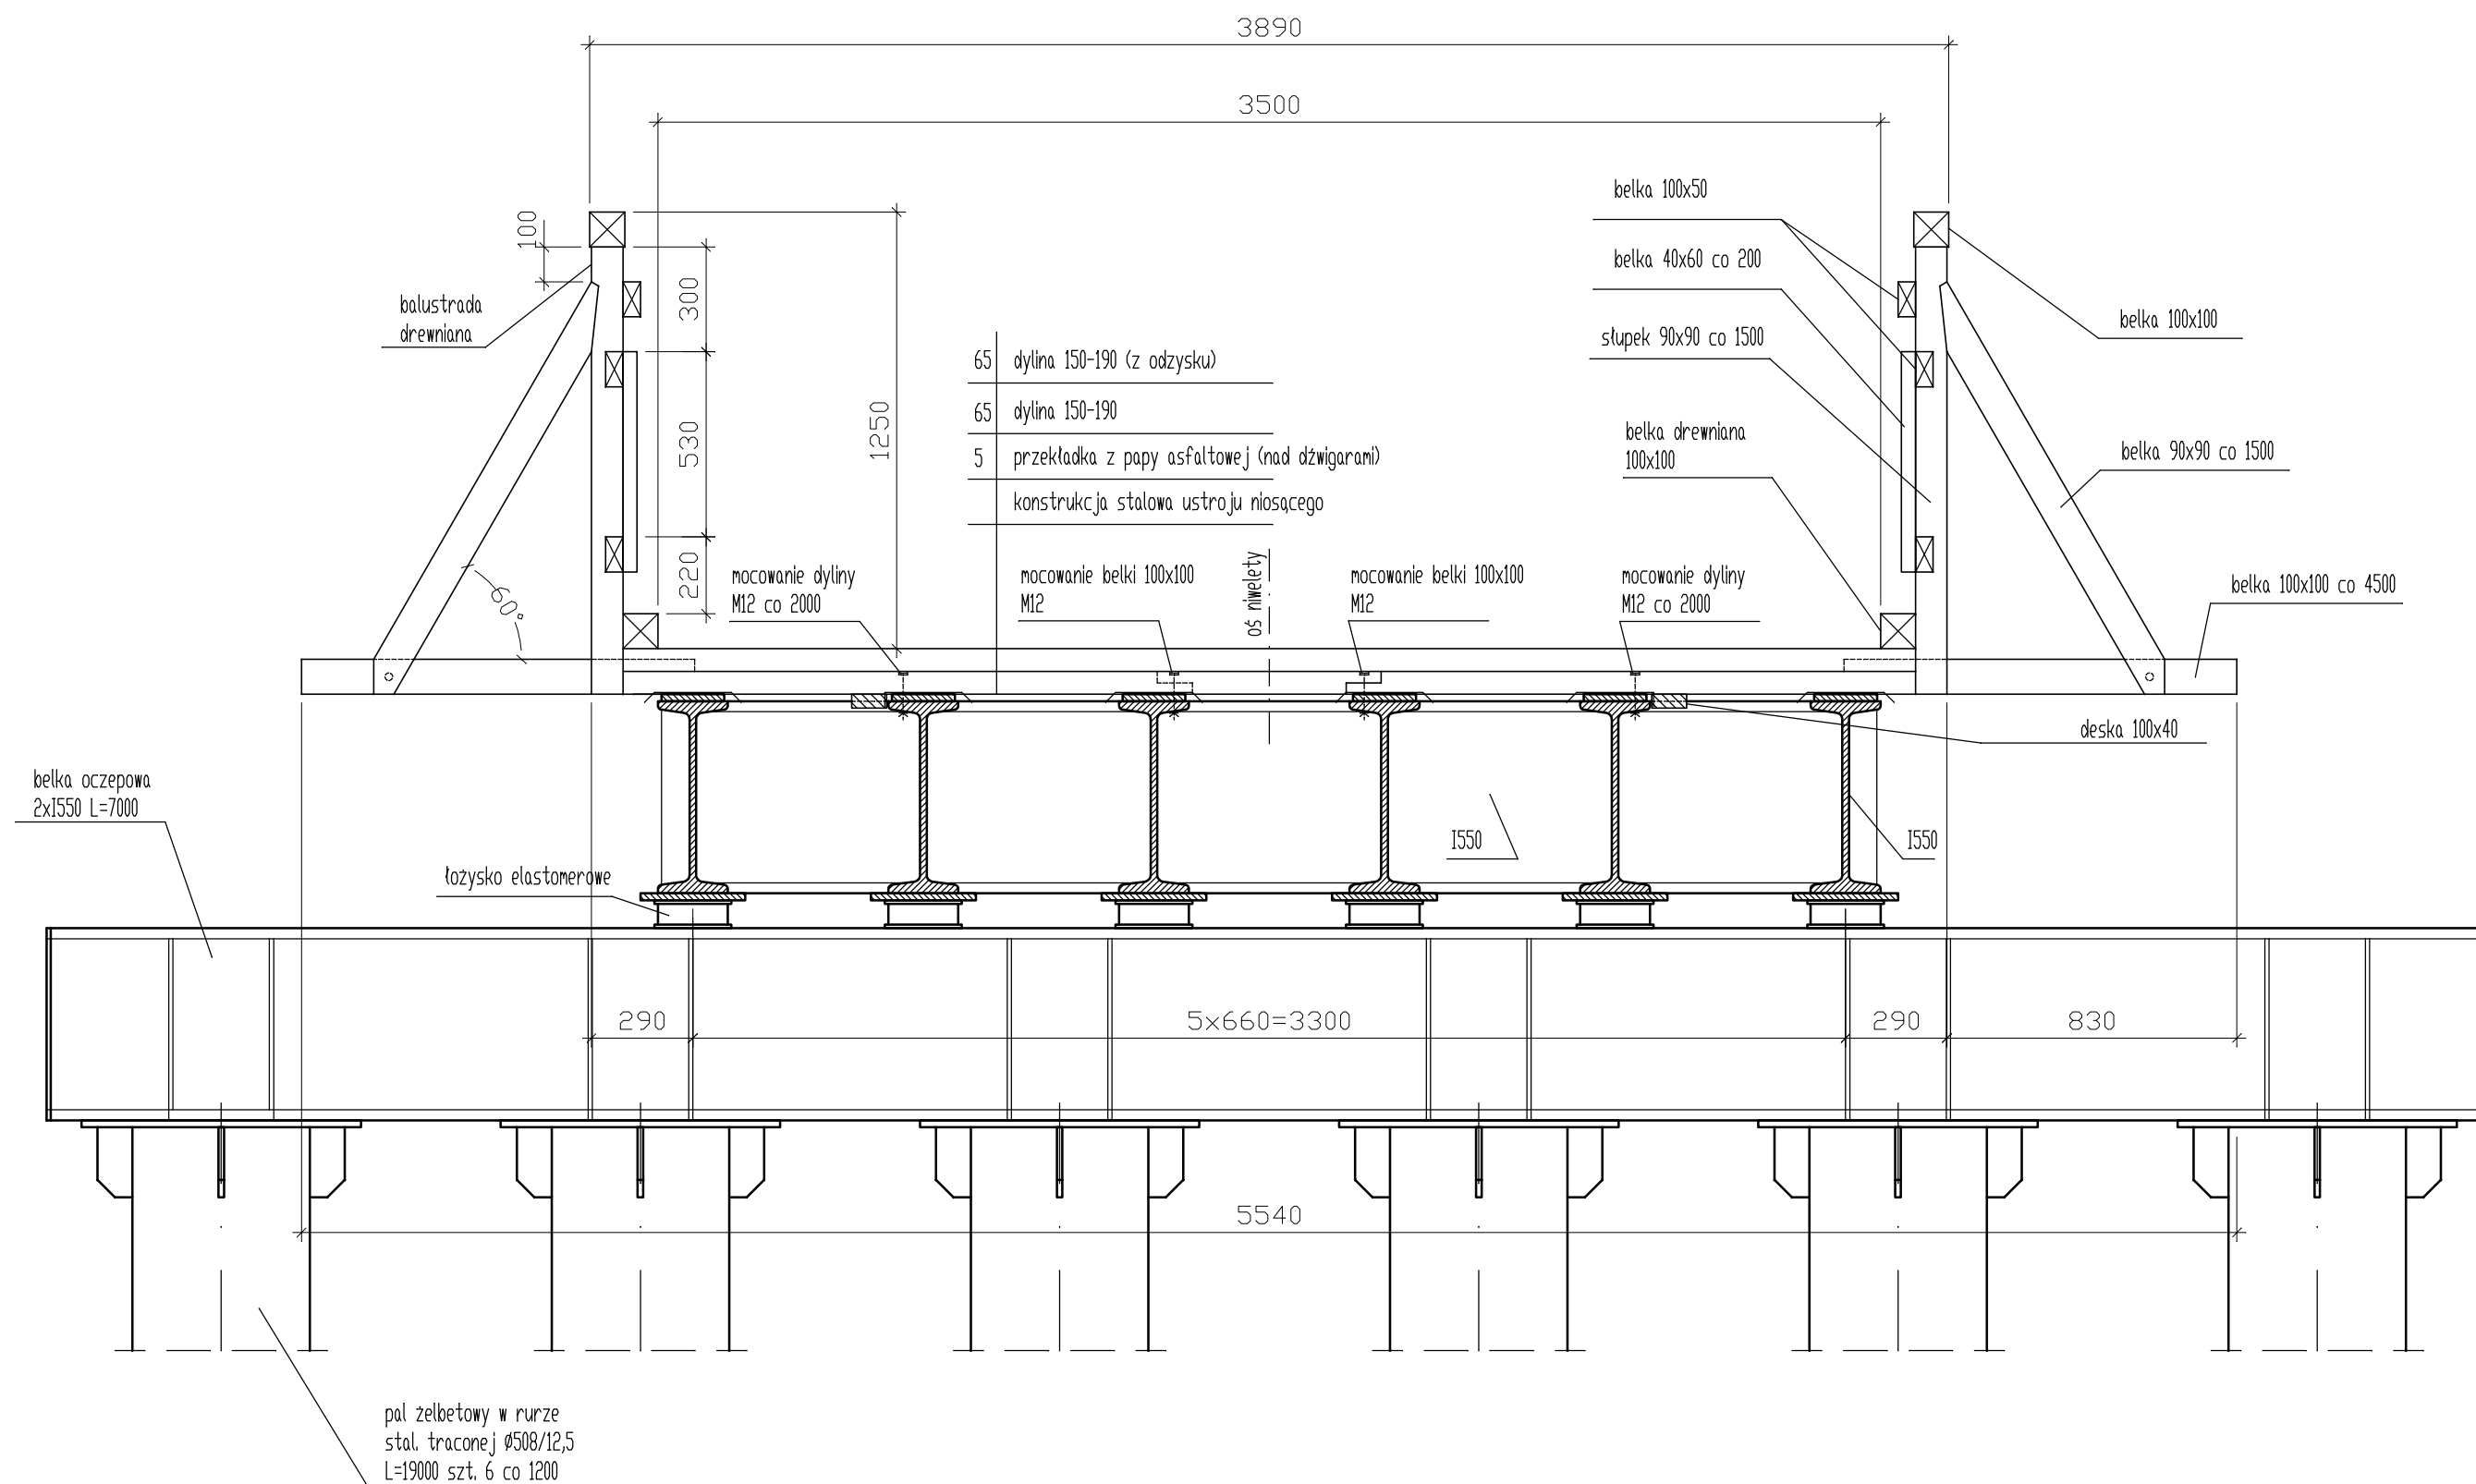

W PRZESŁE

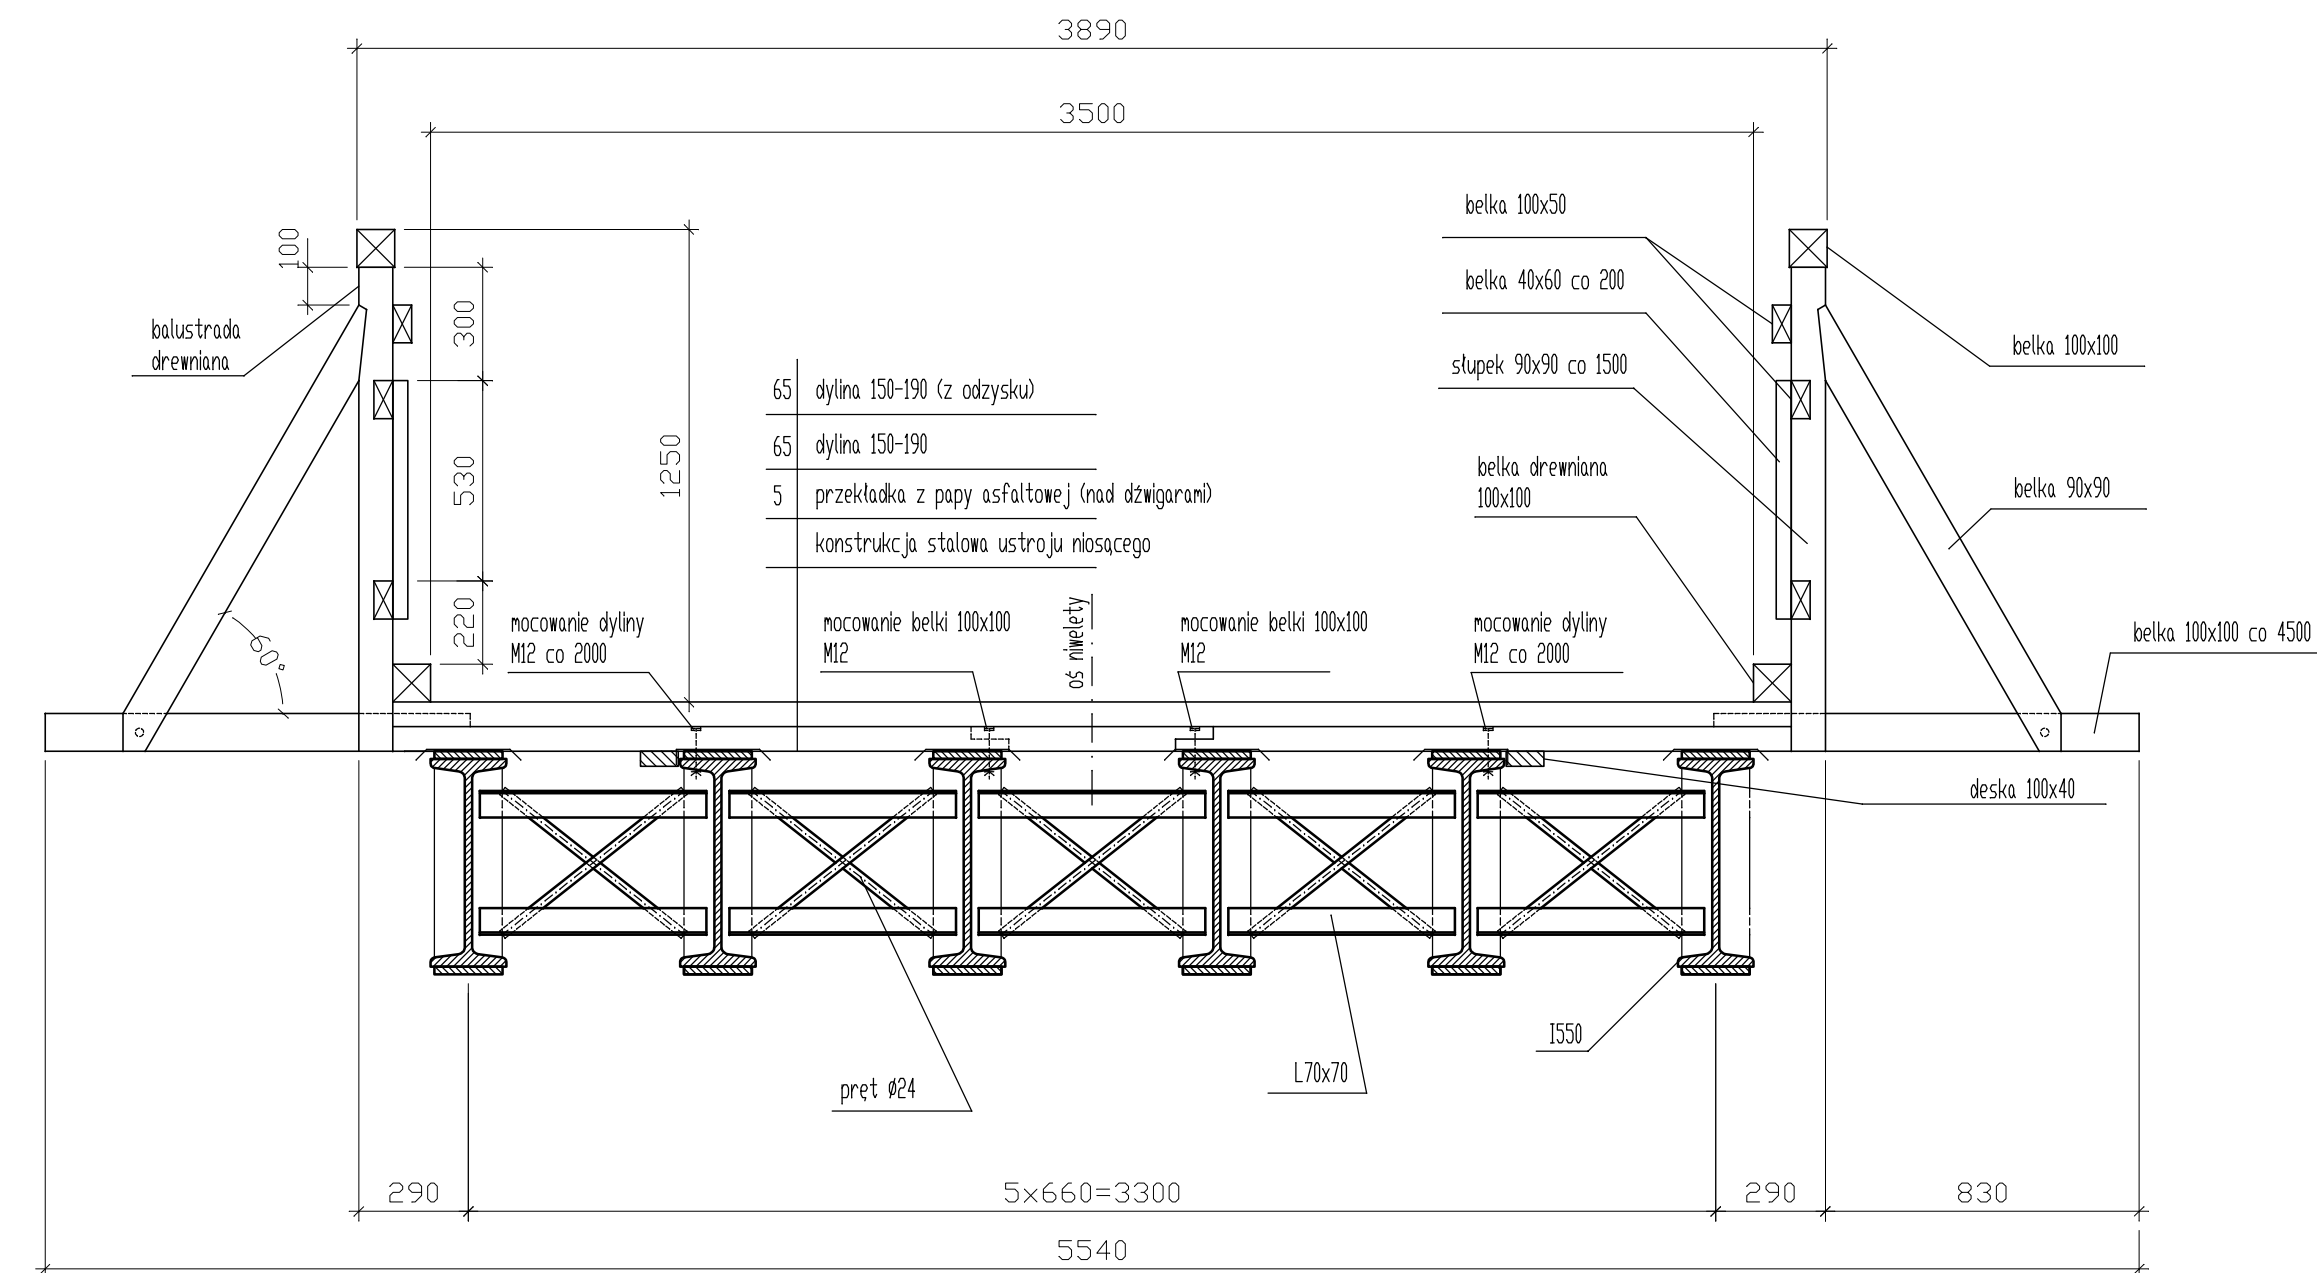

Stal ustroju niosącego St3S
Pokład - drewno kl. K39 oraz odzysk
Balustrada - drewno kl. K27
Łączniki stalowe ocynkowane handlowo

łączenie balustrady z pomostem za pomocą
kątowych płytek ciesielskich na gwoździe

PRZEDSIĘBIORSTWO ROBÓT MOSTOWYCH "MOSTAR" Sp. z o.o. w STARGARDZIE SZCZEC. ul. Bydgoska 13/15b, tel./fax 091/ 578 50 40				SKALA 1:20
Rozbudowa mostu wjazdowego na teren kąpieliska 'Dziwoklicz' w Szczecinie				
Przekrój poprzeczny				
Data	04.2011	Imię i nazwisko	Podpis	RYS.
Opracował	mgr inż. B. Krajewski			nr
Projektant	mgr inż. B. Krajewski, upr. nr ZAP/0197/PDM/10 do projektowania bez ograniczeń w specjaln. mostowej			2.1
Sprawdził	mgr inż. Z. Ejsztszet, upr. nr 160/80/P w specjaln. konstrukcyjno-inżynierijnej w zakresie mostów			