




PRZEKRÓJ POPRZECZNY - Skala 1:20

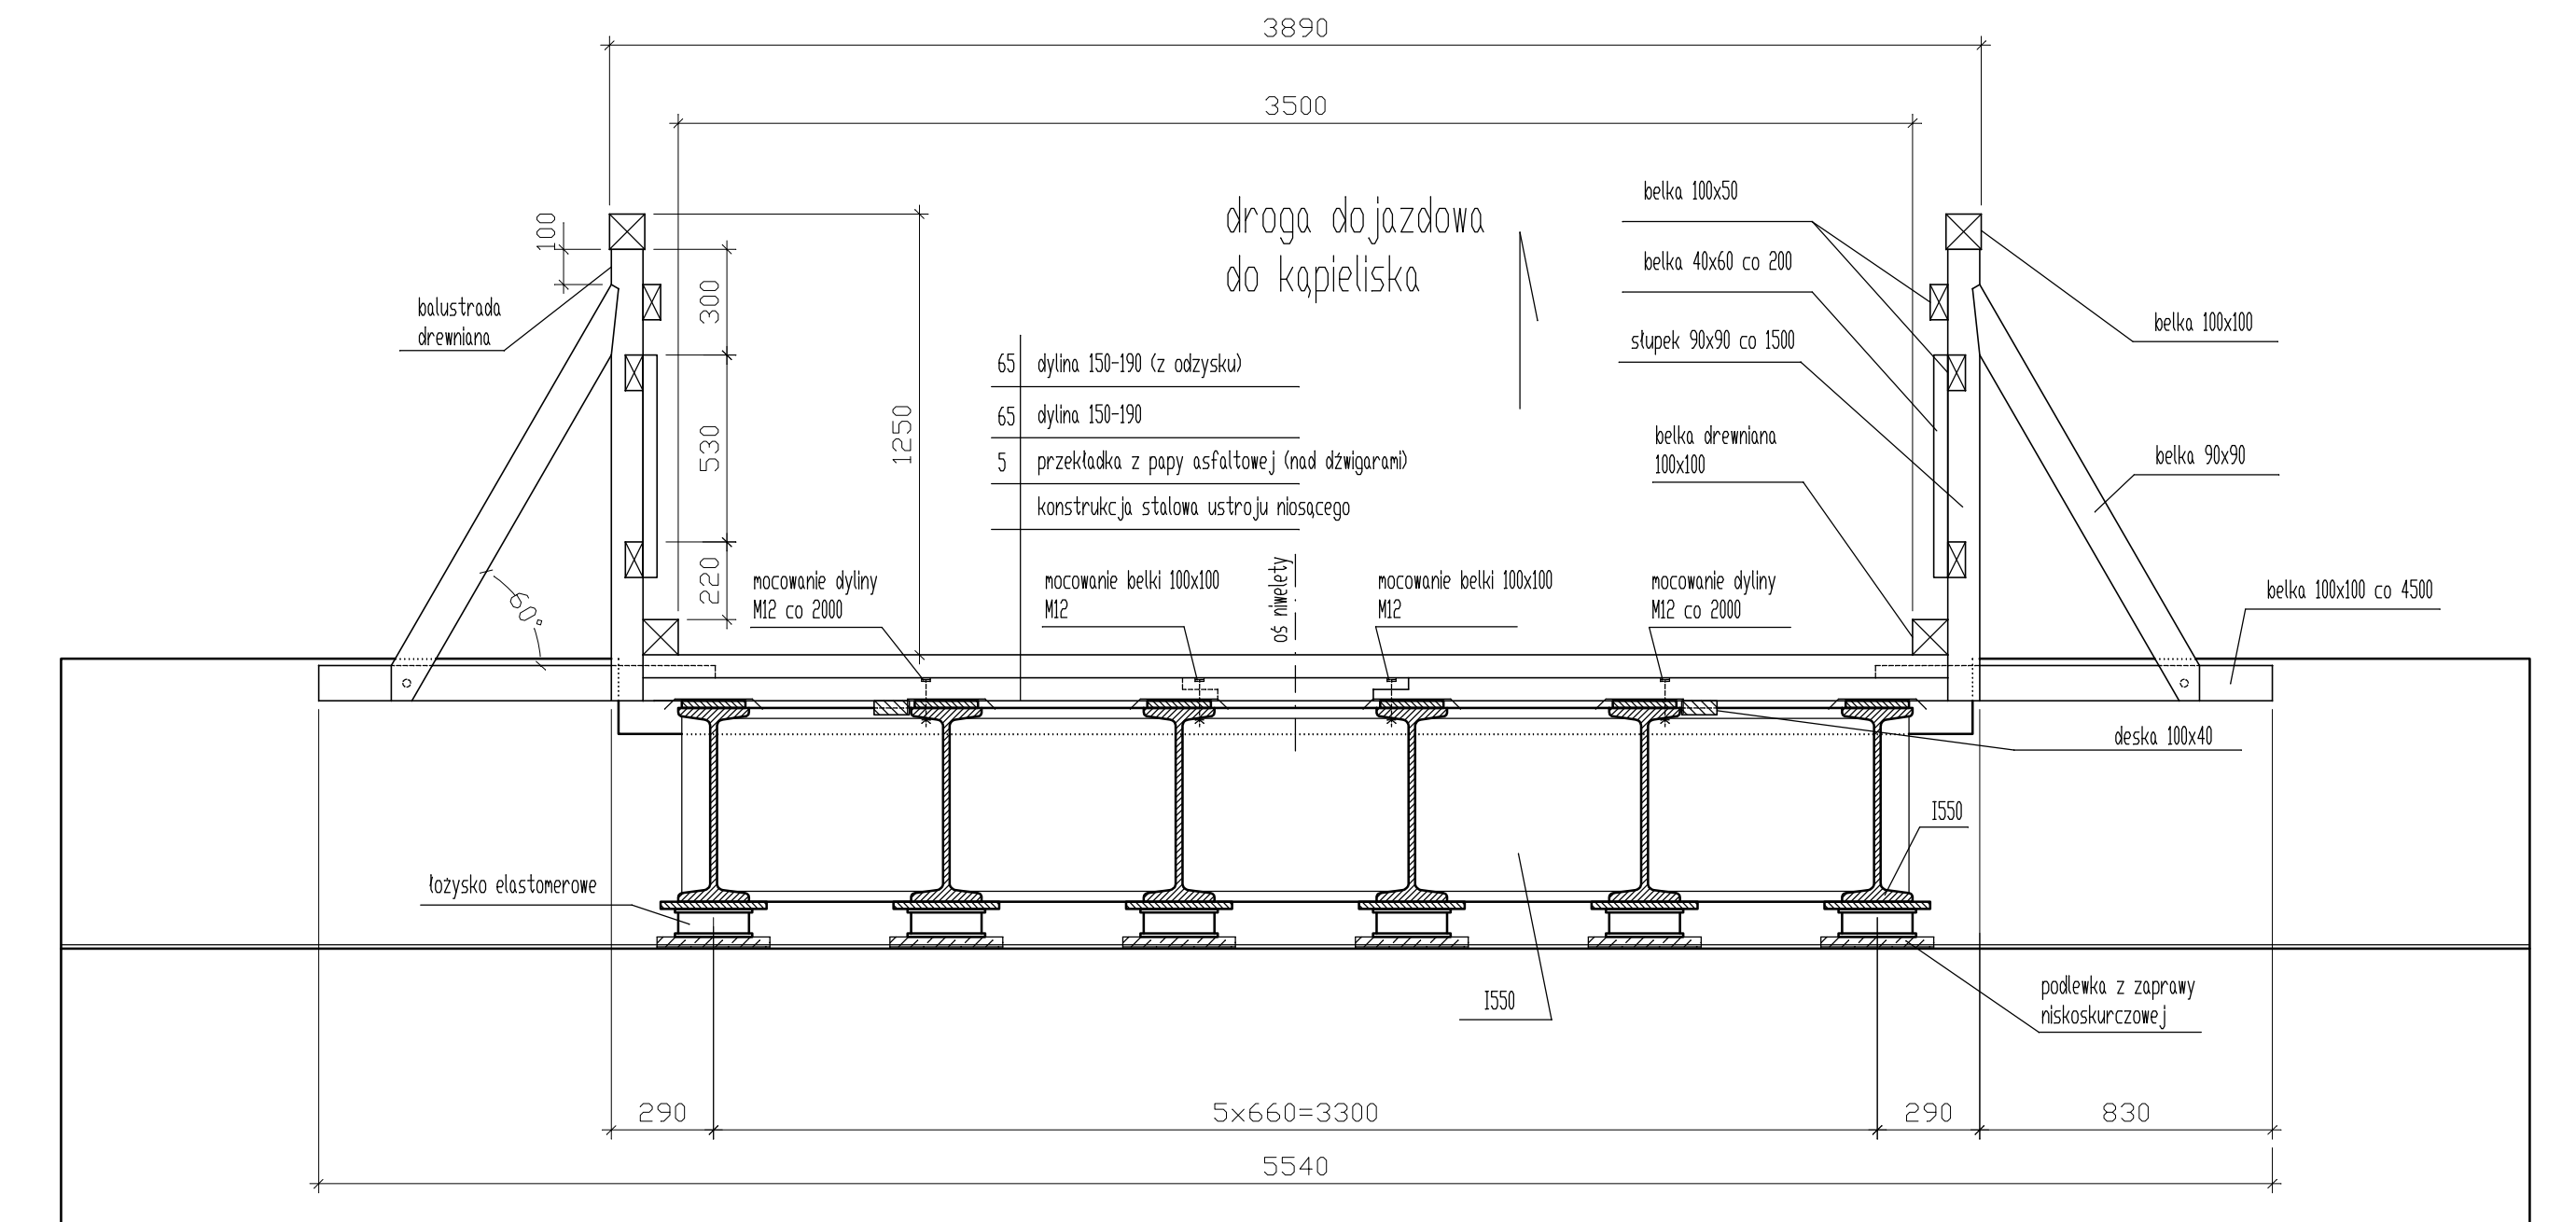

km 0+043,89

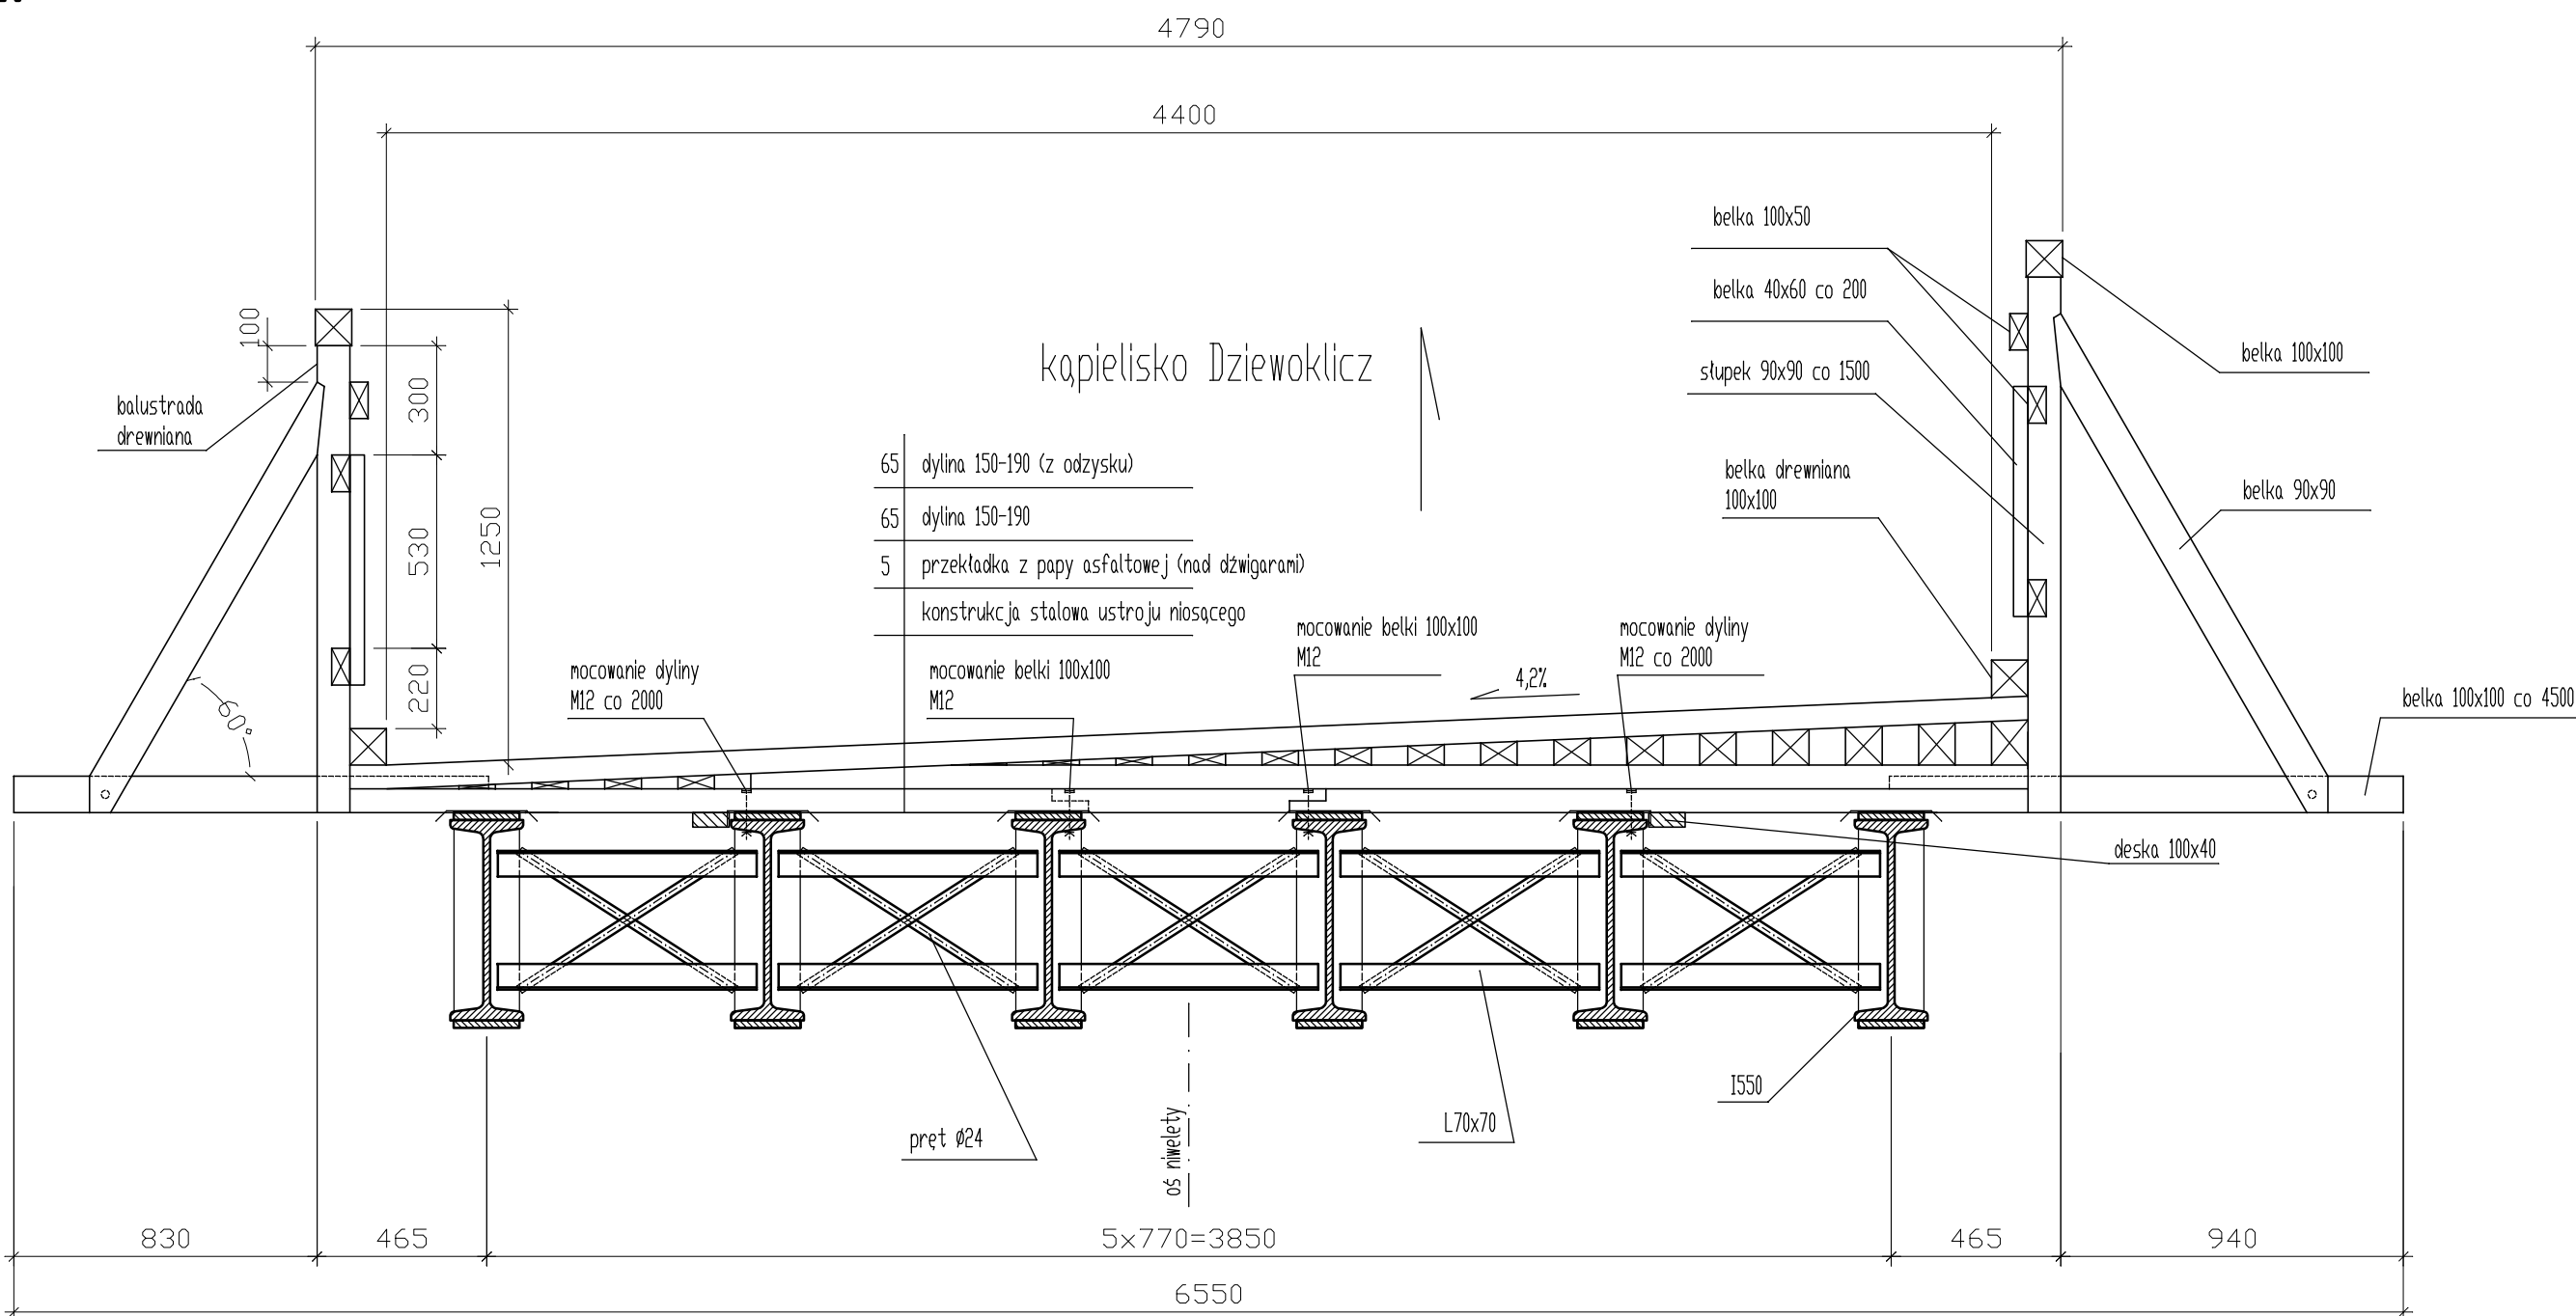

km 0+108,38

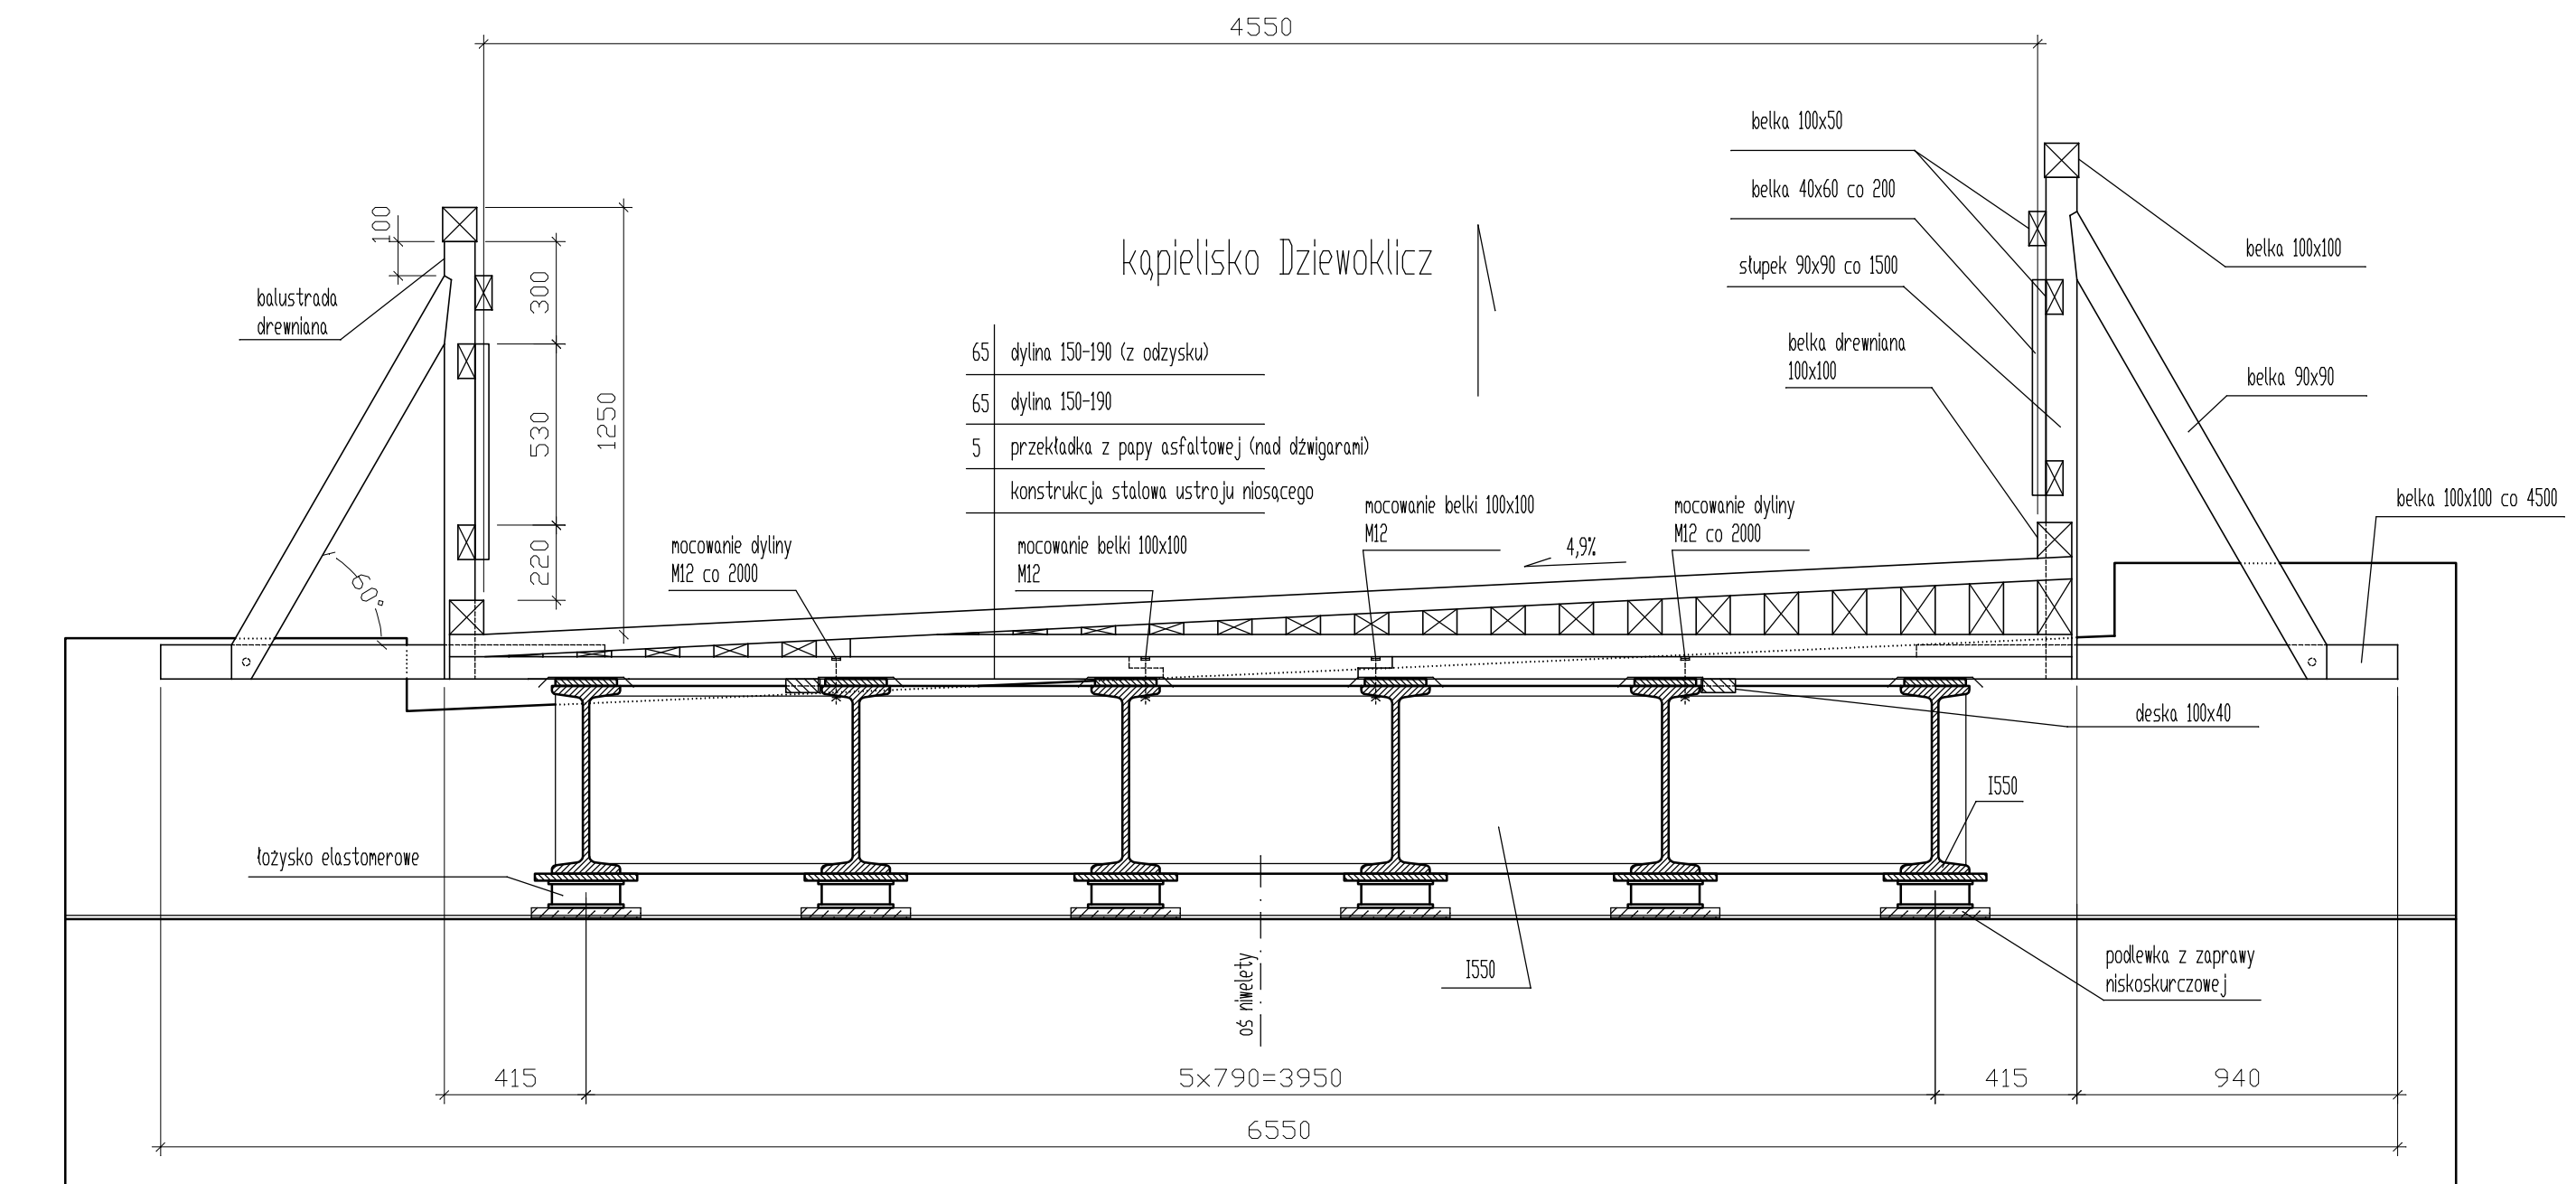

km 0+109,89

łączenie balustrady z pomostem za pomocą
kątowych płytek ciesielskich na gwoździe

Stal ustroju niosącego St3S
Pokład - drewno kl. K39 oraz odzysk
Balustrada - drewno kl. K27
Łączniki stalowe ocynkowane handlowo

PRZEDSIĘBIORSTWO ROBÓT MOSTOWYCH "MOSTAR" Sp. z o.o. w STARGARDZIE SZCZEC. ul. Bydgoska 13/15b, tel./fax 091/ 578 50 40			
Rozbudowa mostu wjazdowego na teren kąpieliska "Dziewoklicz" w Szczecinie			SKALA 1:20
Przekrój poprzeczny			
Data	04.2011	Imię i nazwisko	Podpis
Opracował	mgr inż. B. Krajewski		
Projektant	mgr inż. B. Krajewski, upr. nr ZAP/0197/PIDM/10 do projektowania bez ograniczeń w specjaln. mostowej		
Sprawdził	mgr inż. Z. Łęchszet, upr. nr 160/80/P w spec. inż. konstrukcyjno-inżynieryjnej w zakresie mostów		
			RYS. nr 2.2