


PLAN SYTUACJI - Skala 1:500

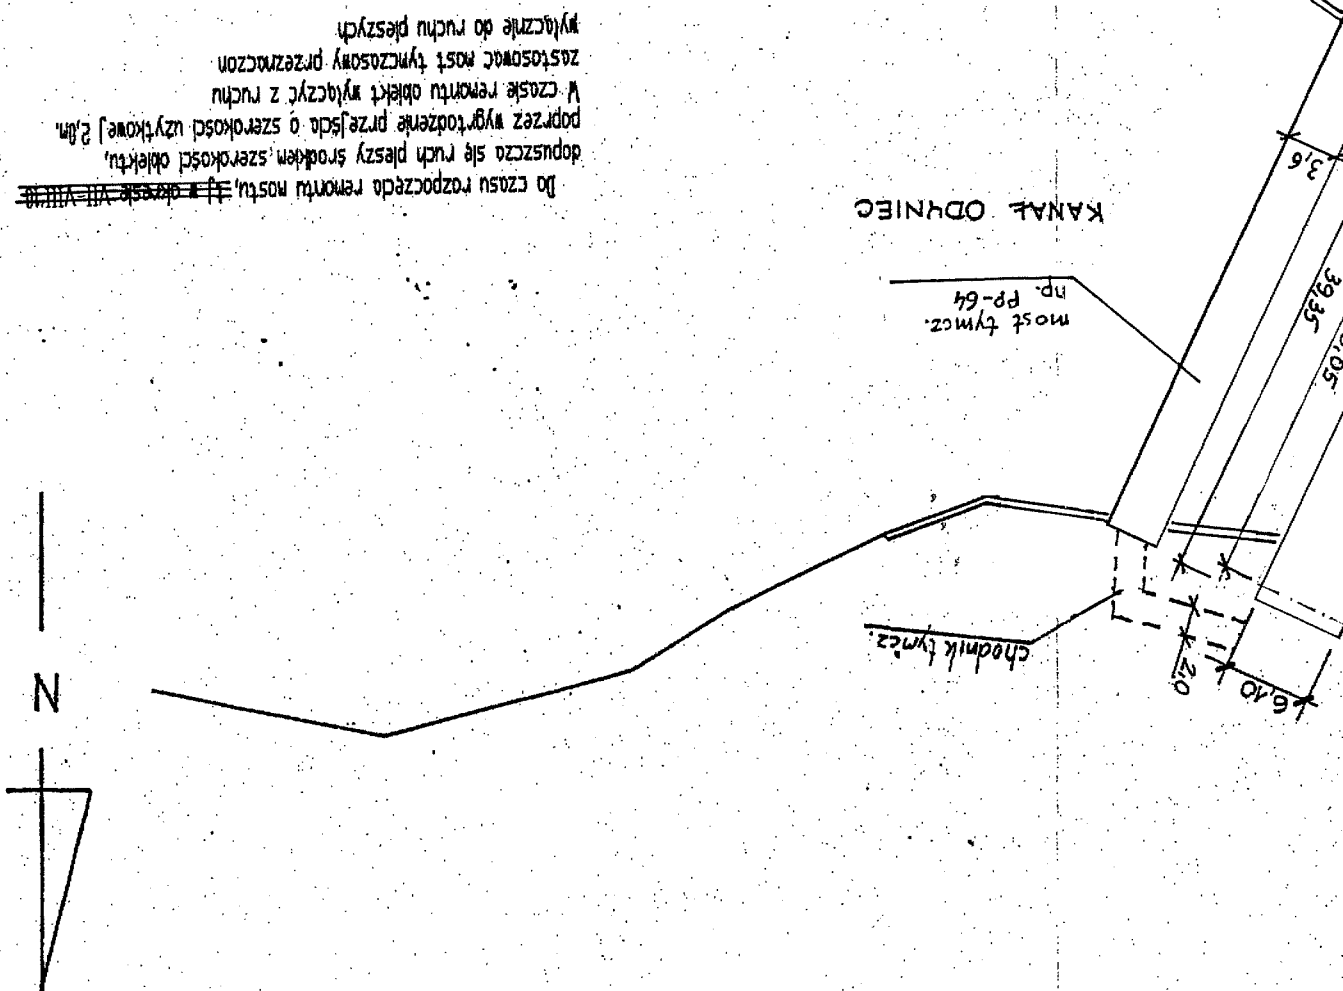

Do czasu rozpoczęcia remontu mostu, ~~na okresie od 1.1.2017 r.~~ dopuszcza się ruch pieszego środkiem szerokości obiektu, poprzez wygrządzenie przejsa o szerokości użytkowej 2,1m. W czasie remontu obiekt wykluczyć z ruchu zastosować most tymczasowy przeznaczony wyłącznie do ruchu pieszego

PRZEDSIĘBIORSTWO ROBÓT MOSTOWYCH		ul. Bydgoska 13/15b, tel./fax 091/ 578 50 40	
"MOSTAR" Sp. z o.o. w STARGARDZIE SZCZEC.			
SKALA 1:500	Remont mostu wjazdowego na teren kapelińska		Plan sytuacyjny
	"Dziękowicz" w Szczecinie		
RYS. nr	Podpis	Imię i nazwisko	Data 02.2010
		mgr inż. B. Krajewski	Opracował