
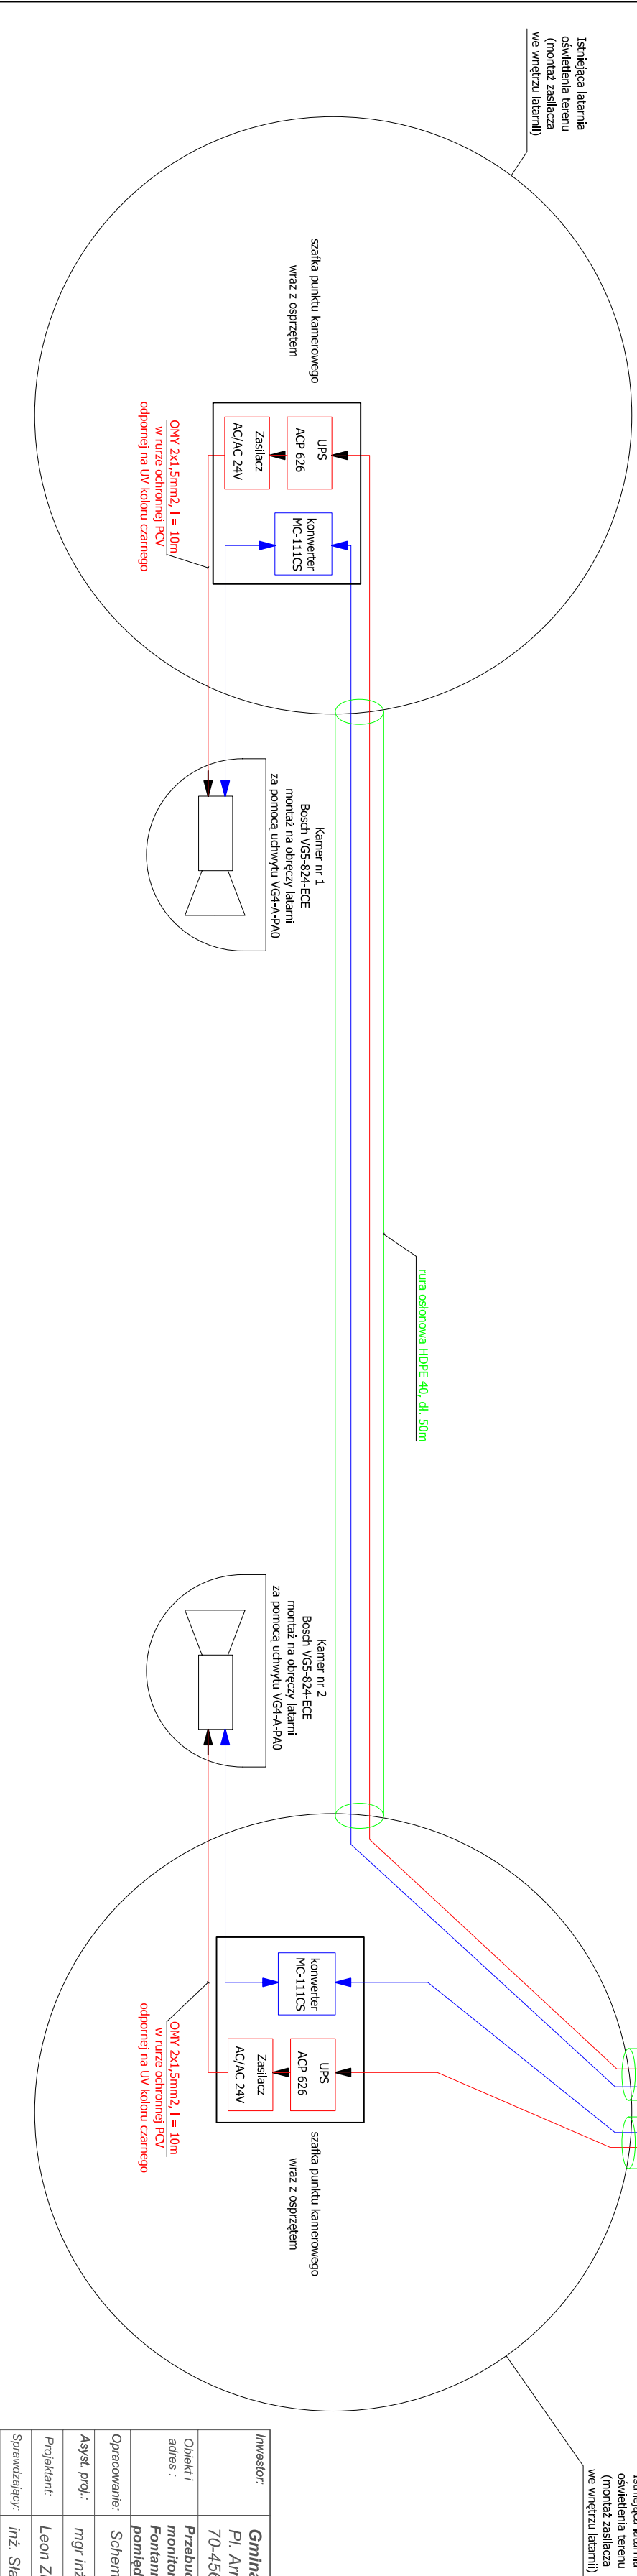


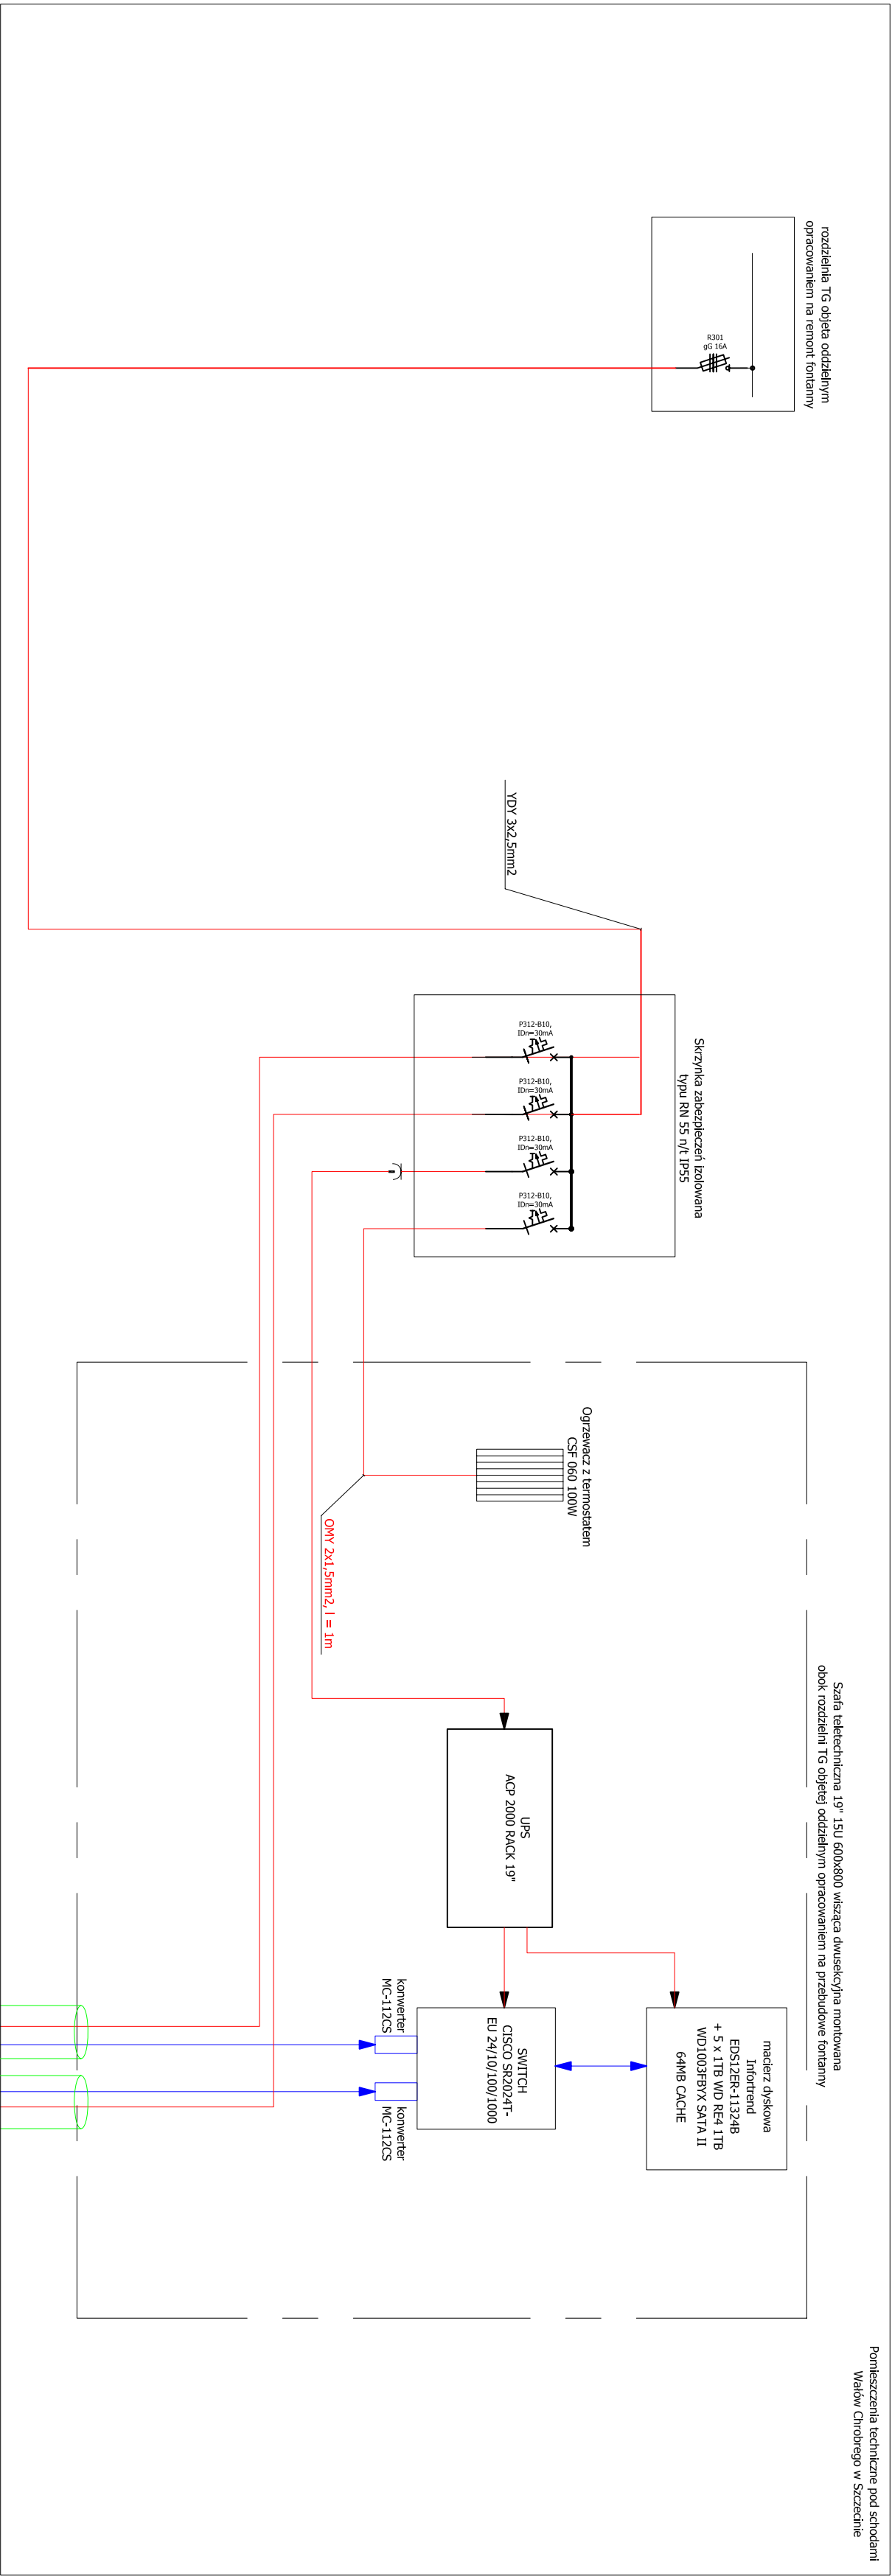

Inwestor:	Gmina Miasto Szczecin	+	
Objekt i adres:	Pl. Armii Krajowej 1 70-456 Szczecin		
Opis:	Przebudowa sieci teletechnicznej w celu zasilenia monitoringu miejskiego Fontanna na Walcu Chrobrego pomiędzy ulicami Komandorska i Admirałską		
Opis:	Schemat ideowy systemu monitoringu		
Asyst. proj.:	mgr inż. Dariusz Zuł	Podpis:	
Projektant:	Leon Zuł upr. nr 299/Sz83	Podpis:	
Sprawdzający:	inż. Sławomir Sarosiak upr. nr 65/64	Podpis:	
		Rys. nr:	3

Data:
Wzręsteń
2011 r.