


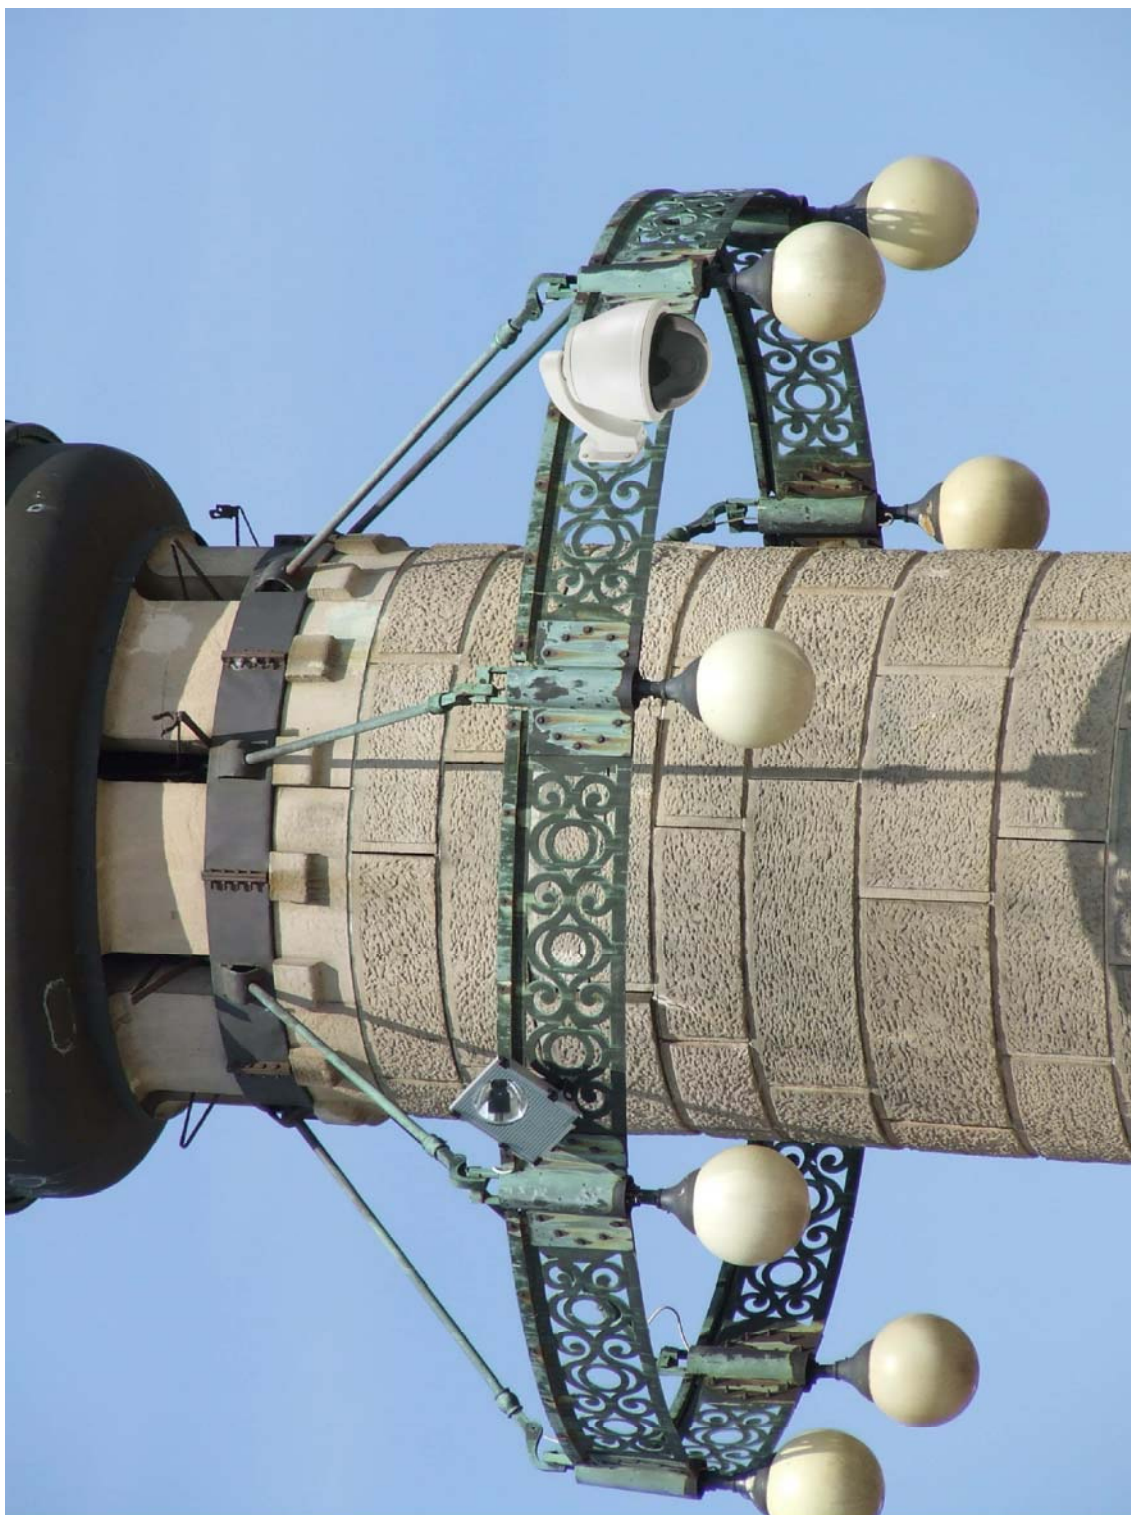

Inwestor:	Gmina Miasto Szczecin Pl. Armii Krajowej 1 70-456 Szczecin		Skala:
Obiekt i adres :	Przebudowa sieci teletechnicznej w celu zasilenia monitoringu miejskiego Fontanna na Wałach Chrobrego pomiędzy ulicami Komandorską i Admiralską		Data:
Opracowanie:	Mocowanie oprawy do obręczy		wrzesień 2011 r.
Asyst. proj.:	mgr inż. Dariusz Zuń	Podpis:	Rys. nr: 5
Projektant:	Leon Zuń upr. nr 299/Sz/83	Podpis:	
Sprawdzający:	inż. Sławomir Sarosiek upr. nr 65/64	Podpis:	