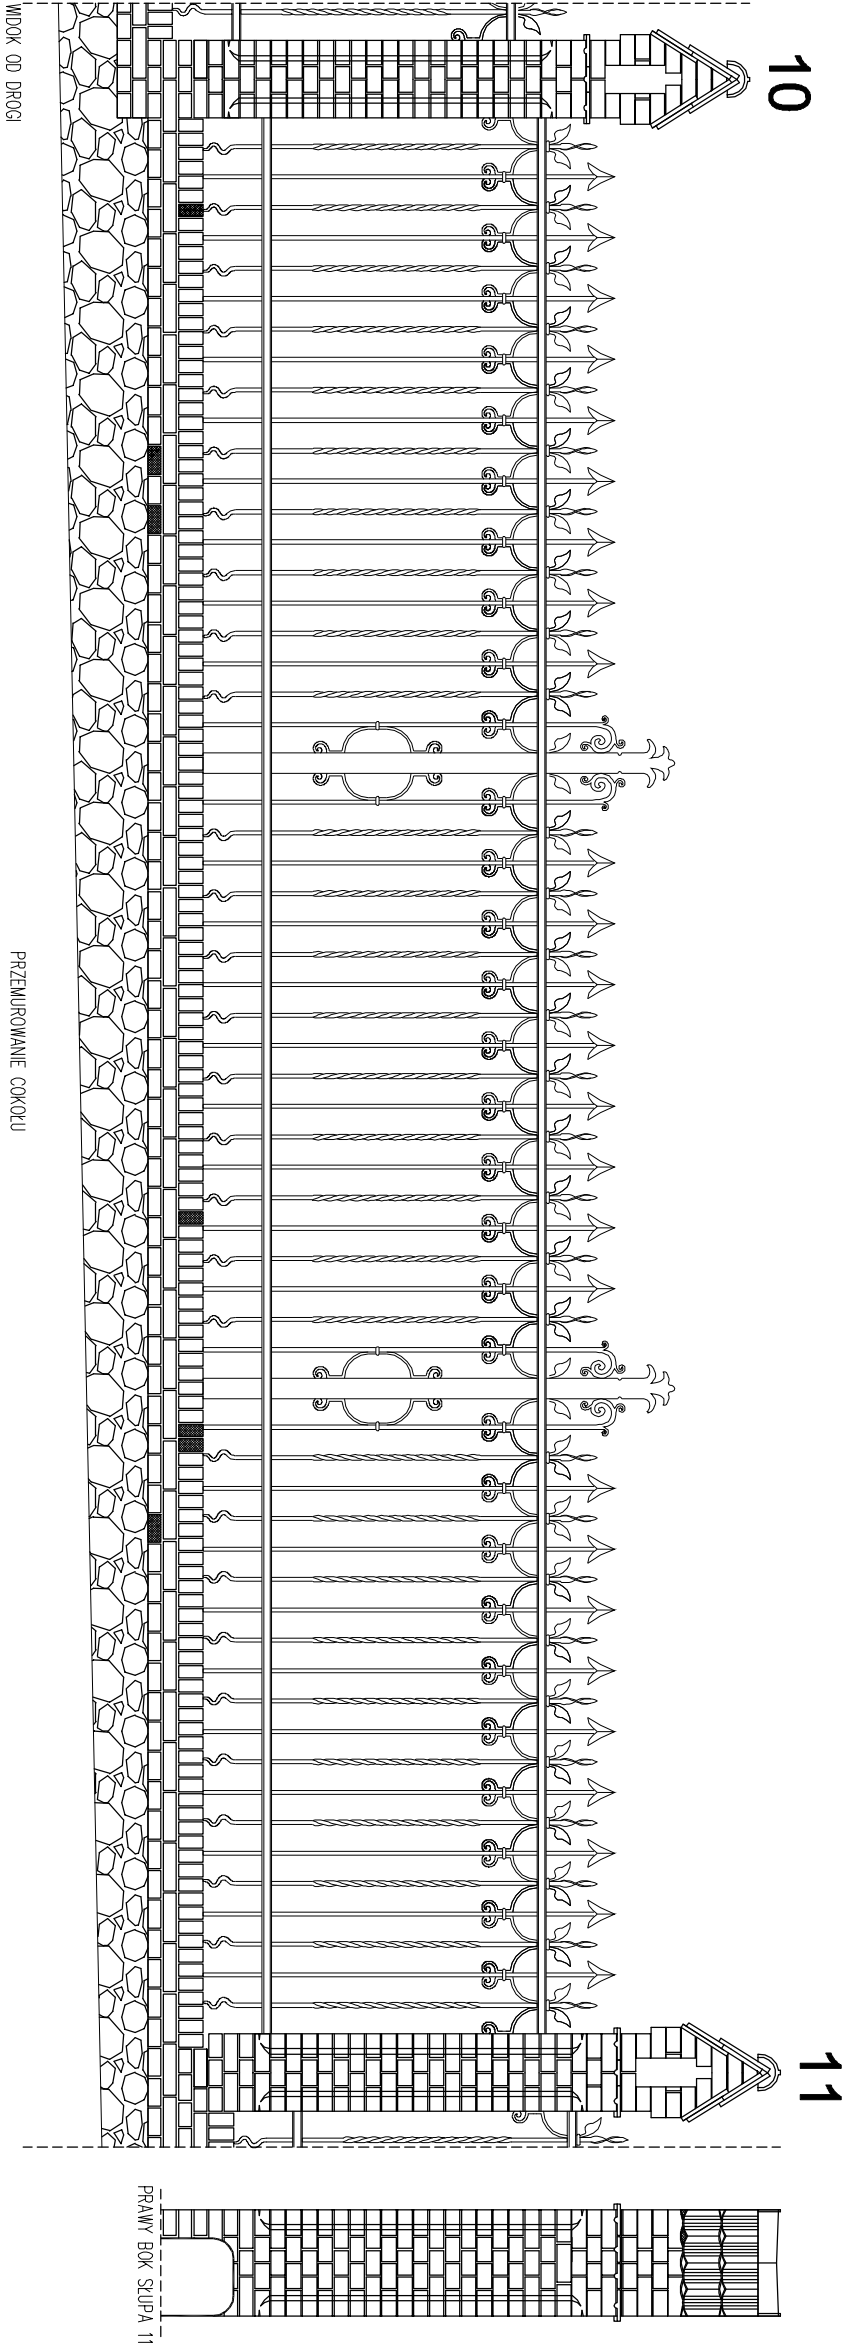
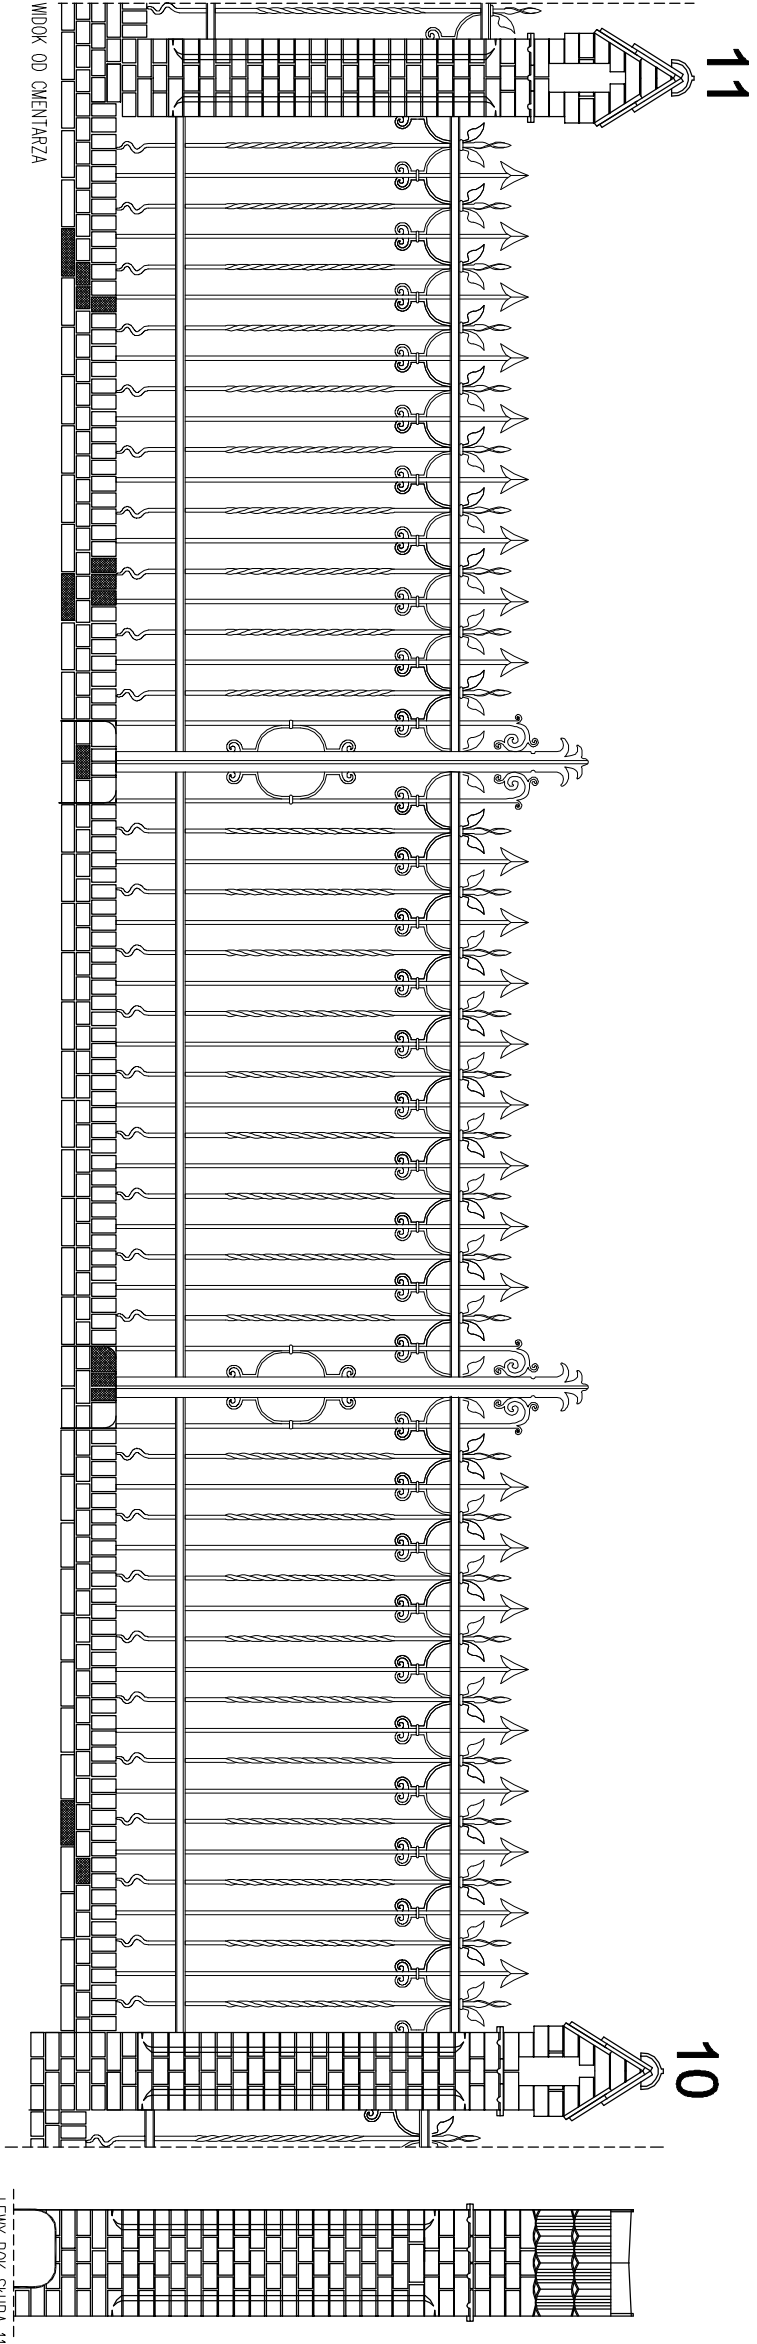


- PRZEMUROWANIA

- ELEMENTY DO WMIANY

- UBYTKI ELEMENTÓW METALOWYCH

projektant:	mgr inż. arch. IZABELA BŁASZKIEWICZ KOZA	up bud. nr 20/ZPOIA/OKK/2007	branża:	KONSERWACJA	nazwa opracowania:
projektant:	mgr EWA PALACZ	konser. elementów i detail arch.	data:	listopad 2010	Projekt remontu ogrodzenia Cmentarza Centralnego w Szczecinie od ul. Ku Słońcu
projektant:			skala rysunku:	1:30	
opracował:	mgr inż. arch ARIEL KOZA		rysunek nr.:	11	
opracował:					ul. Ku Słońcu, SZCZECIN
					PRZĘŚŁO NR 11