



13

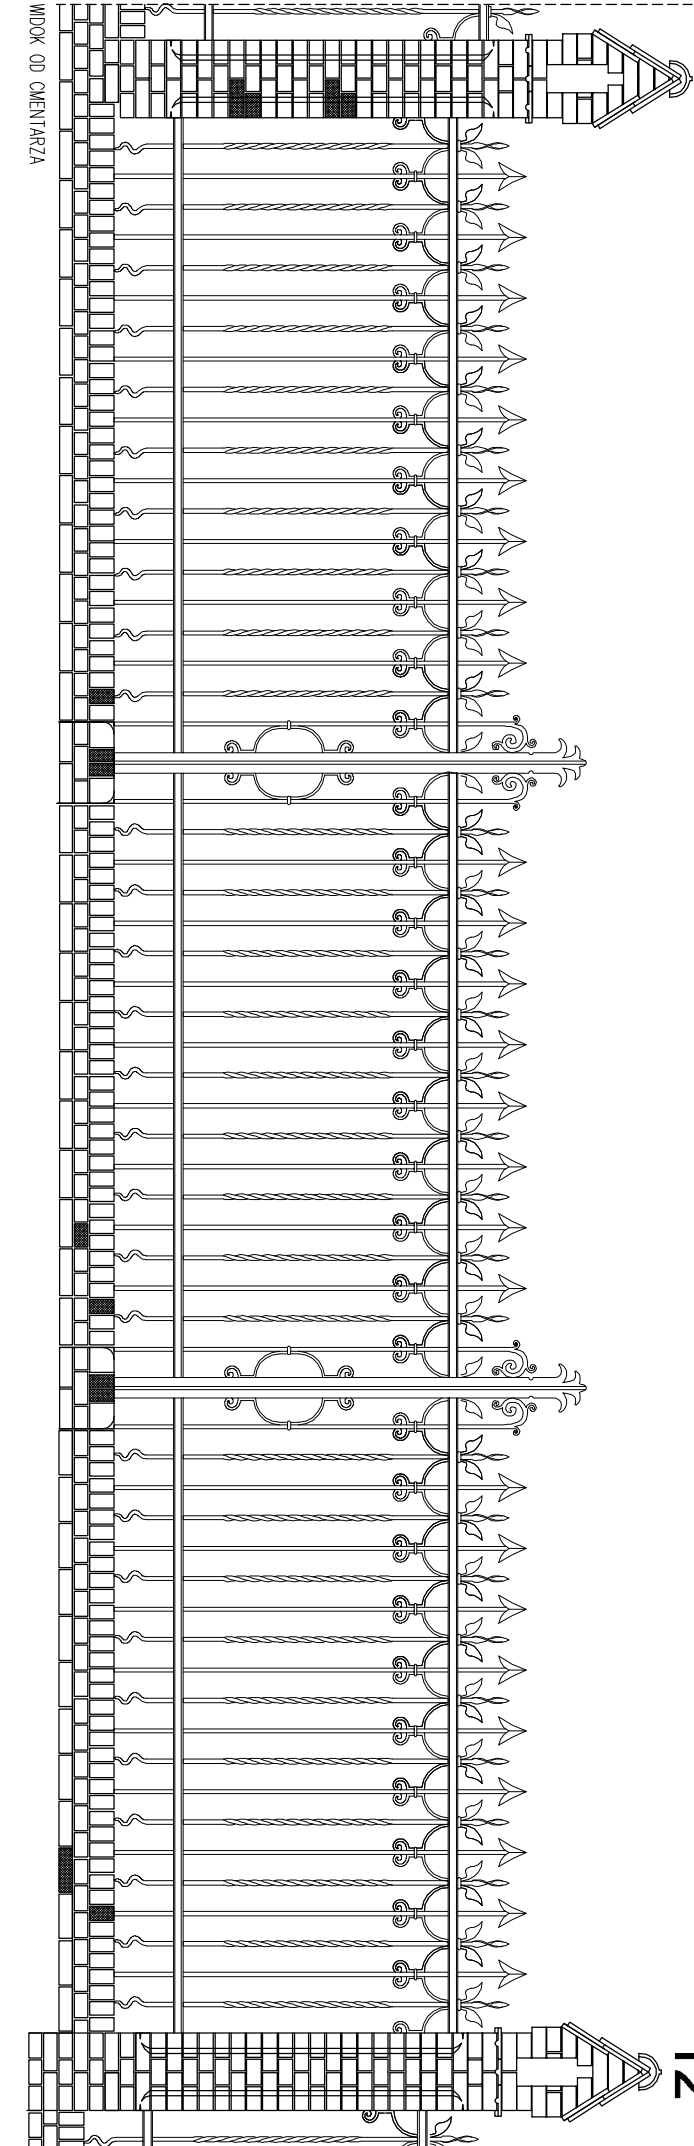


ROLKA
CEGLY COKÓŁ
DACHÓWKI
PRZEMUROWANIE

- 11 szt. KRZTAŁ TEK DO WYMANY
- 5 szt. DO WYMANY
- 2 szt. DO WYMANY
- 0,456 m³

12


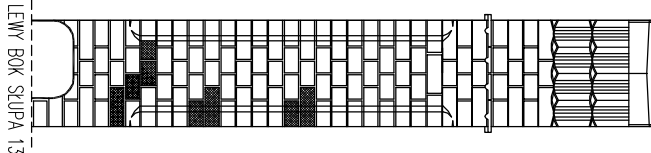


12

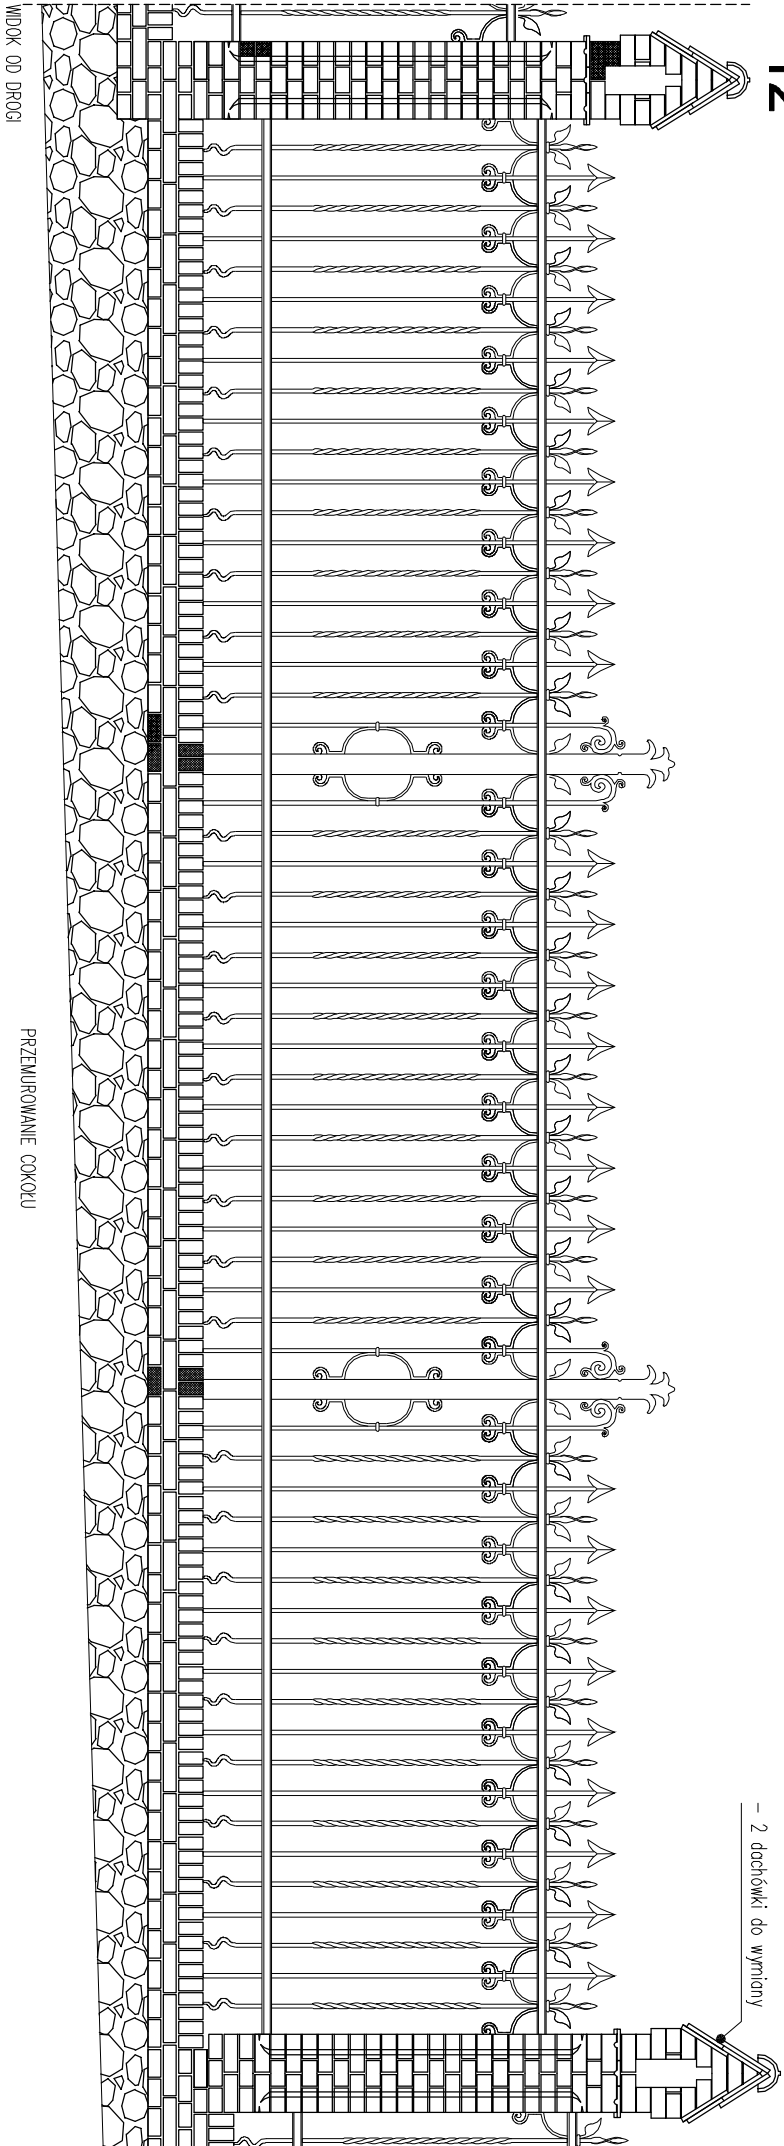

- 2 dachówki do wymiany

13

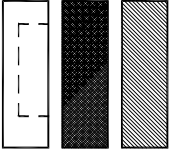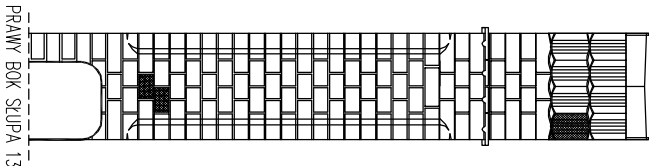

- PRZEMUROWANIA
- ELEMENTY DO WMIANY
- UBYTKI ELEMENTÓW METALOWYCH

projektant:	mgr inż. arch. IZABELA BŁASZKIEWICZ KOZA	up. bud. nr 20/ZPOIA/OKK/2007	branża:	KONSERWACJA	nazwa opracowania:
projektant:	mgr EWA PALACZ	konser. elementów / detali arch.	data:	listopad 2010	Projekt remontu ogrodzenia Cmentarza Centralnego w Szczecinie od ul. Ku Słońcu
projektant:			skala rysunku:	1:30	adres:
opracował:	mgr inż. arch. ARIEL KOZA		rysunek nr.:	13	ul. Ku Słońcu, SZCZECIN
opracował:					PRZĘSŁO NR 13