



17

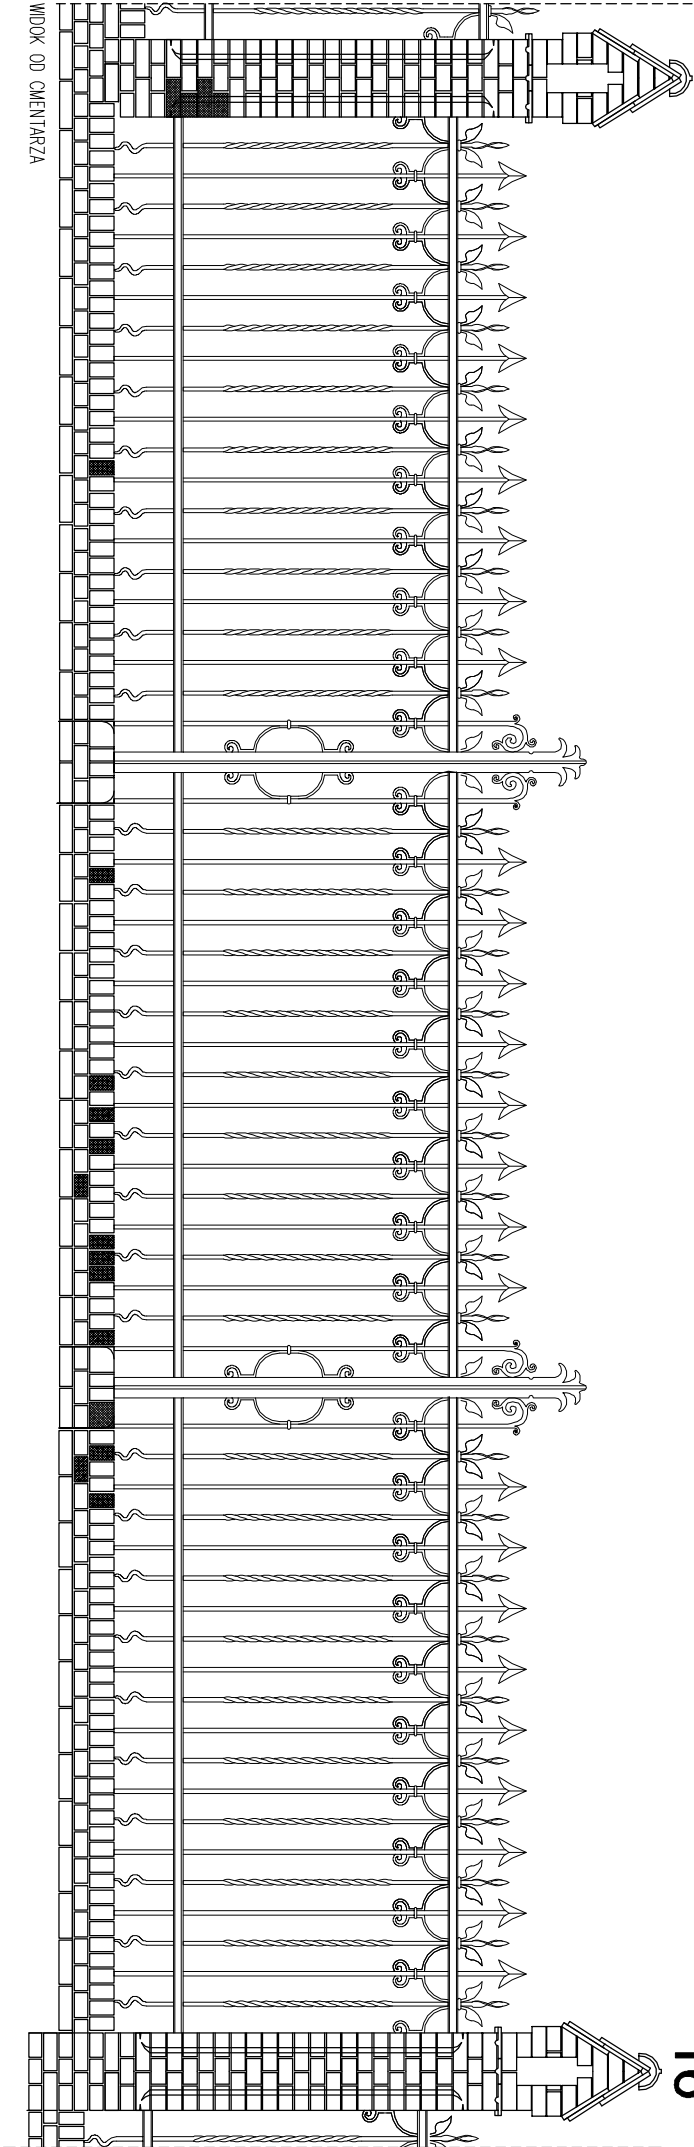


ROLKA
CEGLY COKÓŁ
DACHÓWKI
PRZEMUROWANIE

- 39 szt. KRZTAŁTEK DO WYMIANY
- 4 szt. DO WYMIANY
- 2 szt. DO WYMIANY
- 0,456 m³

16


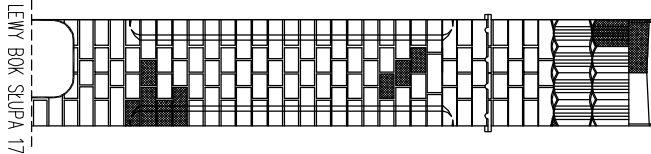


16

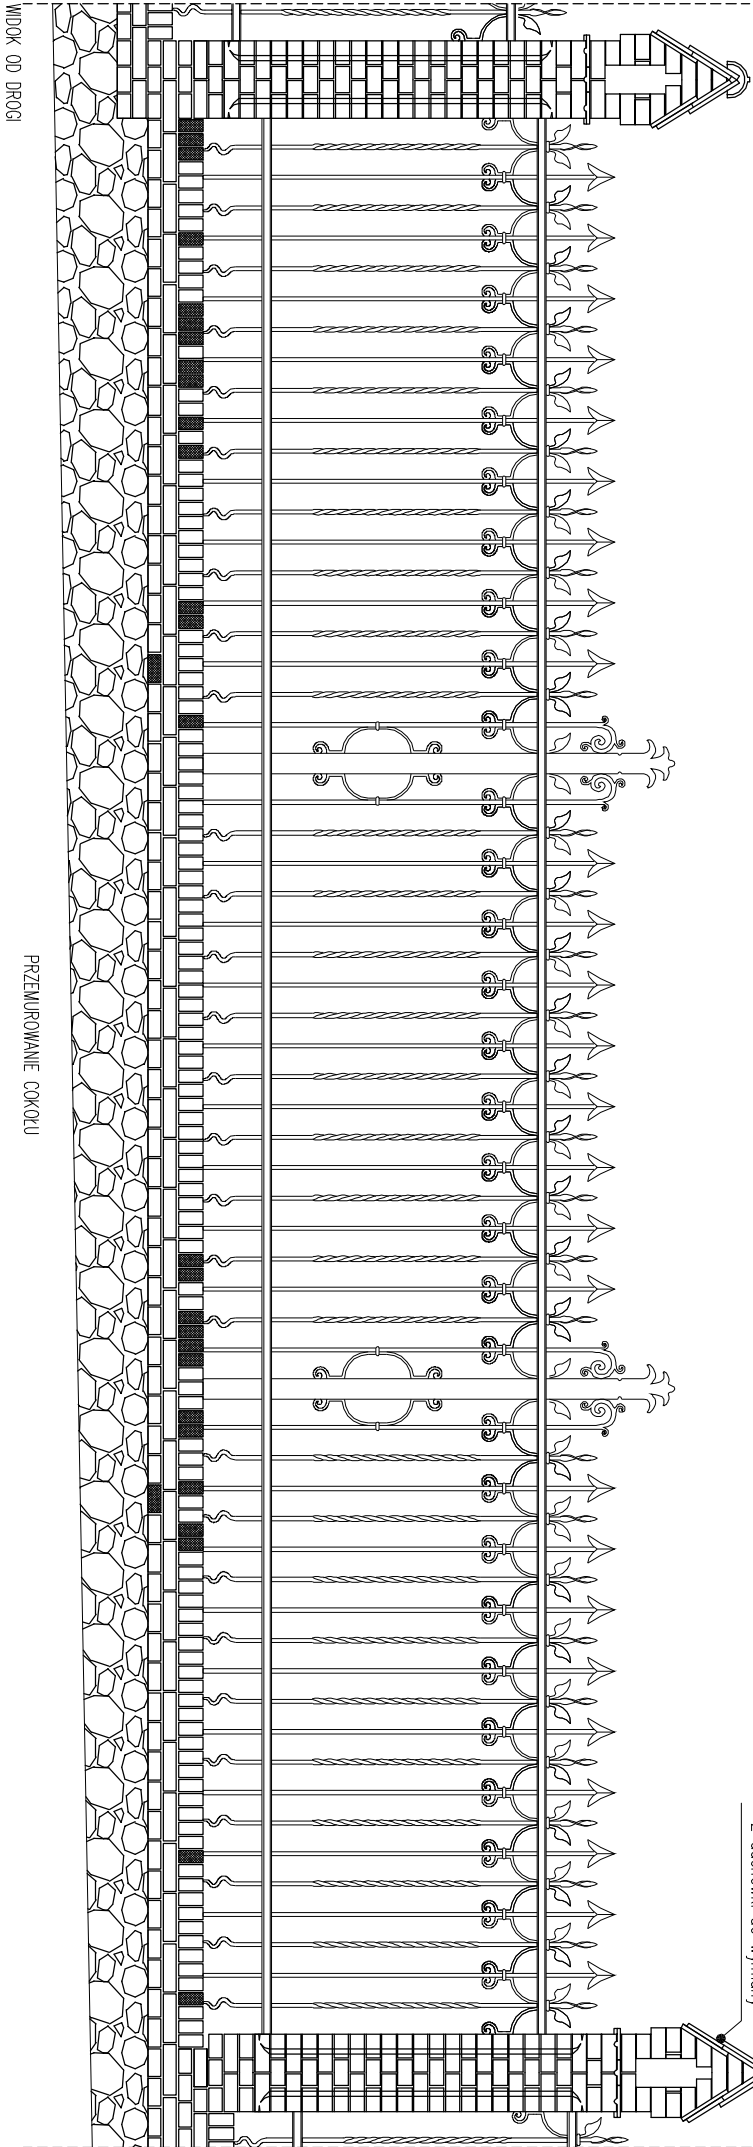

- 2 dachówki do wymiany

17

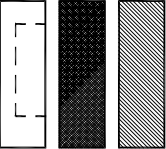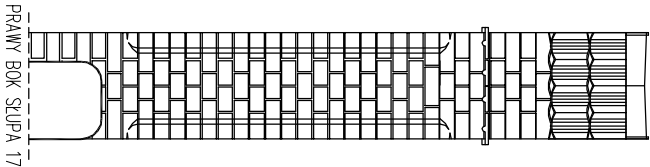

- PRZEMUROWANIE
- ELEMENTY DO WMIANY
- UBITYKI ELEMENTÓW METALOWYCH

projektant:	mgr inż. arch. IZABELA BŁASZKIEWICZ KOZA	up. bud. nr 20/ZPOIA/OKK/2007	branża:	KONSERWACJA	nazwa opracowania:
projektant:	mgr EWA PALACZ	konser. elementów / detali arch.	data:	listopad 2010	Projekt remontu ogrodzenia Cmentarza Centralnego w Szczecinie od ul. Ku Słońcu ul. Ku Słońcu, SZCZECIN
projektant:			skala rysunku:	1:30	
opracował:	mgr inż. arch. ARIEL KOZA		rysunek nr.:	17	
opracował:					PRZĘŚŁO NR 17