


19

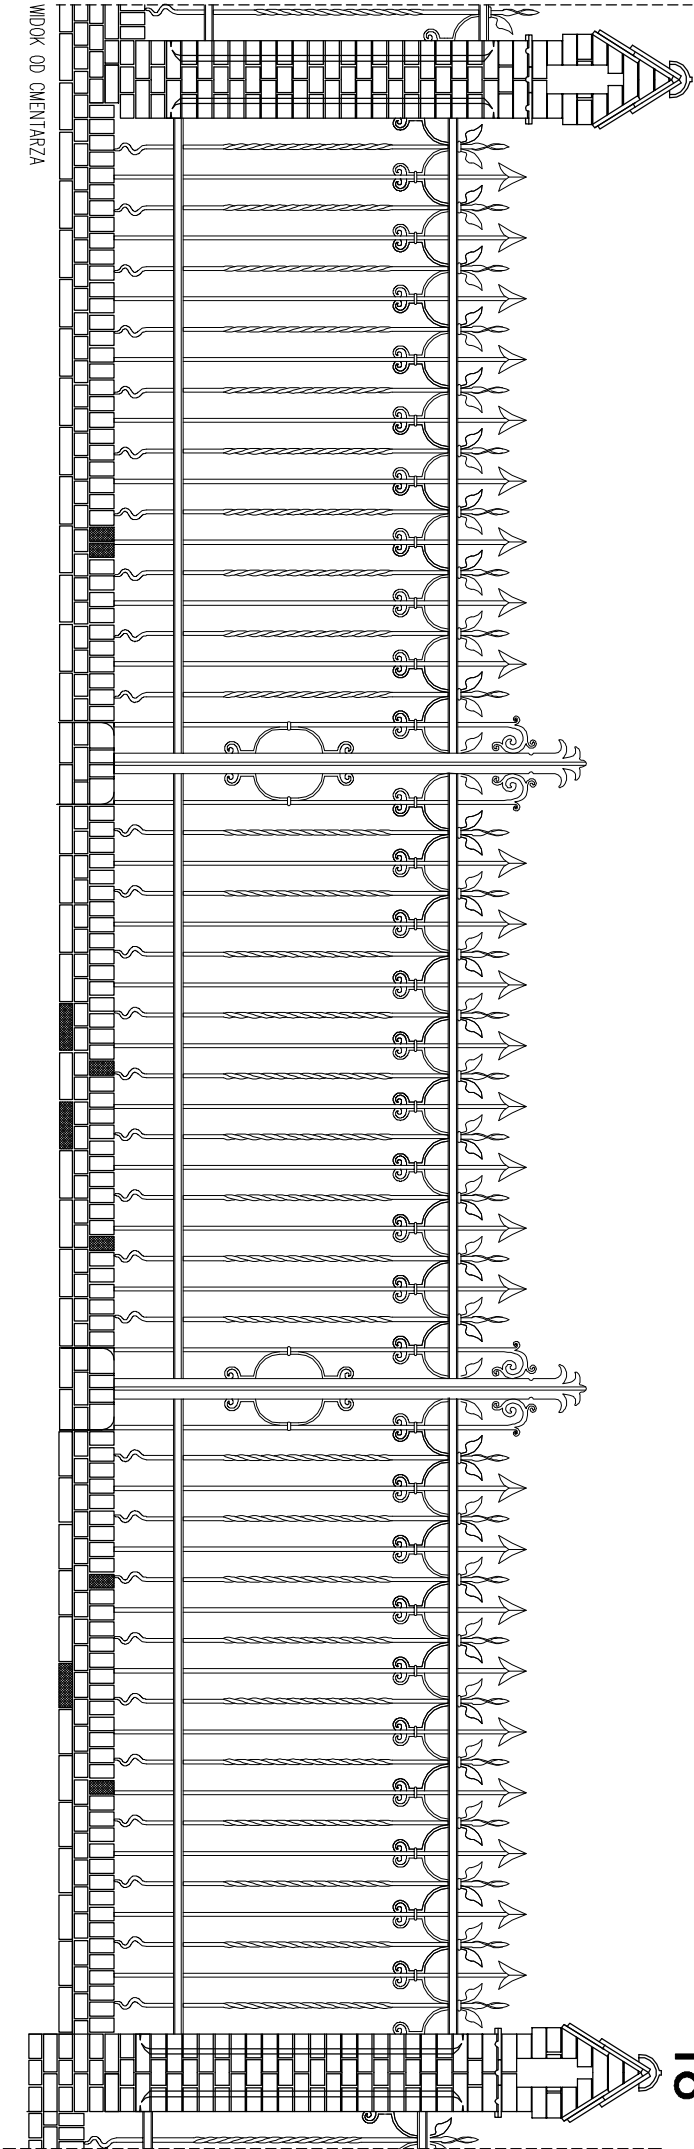


18



ROLKA
CEGLY COKÓŁ
DACHÓWKI
PRZEMUROWANIE

-28 szt. KRZĄTAŁEK DO WYMIANY
-3 szt. DO WYMIANY
-0 szt. DO WYMIANY
-0,456 m³

18

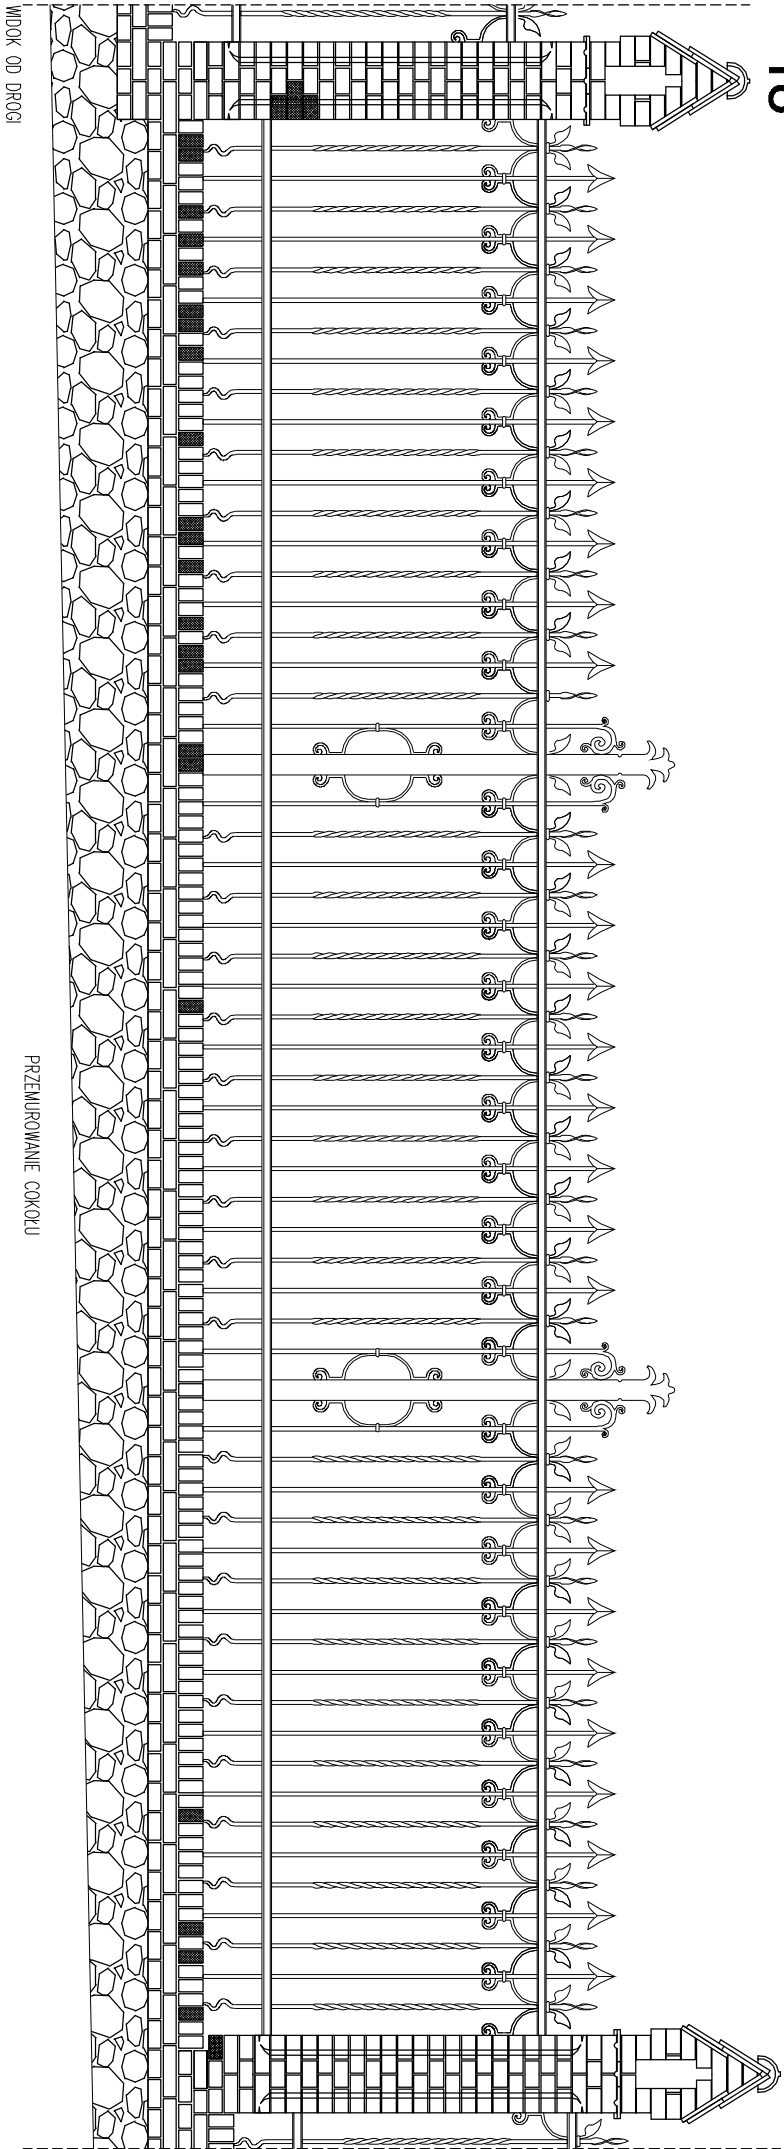

19

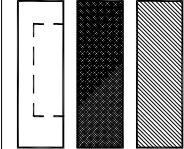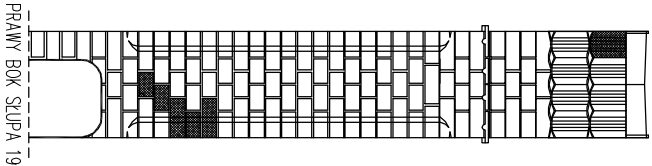

- PRZEMUROWANIA
- ELEMENTY DO WMIANY
- UBITYKI ELEMENTÓW METALOWYCH

projektant:	mgr inż. arch. IZABELA BŁASZKIEWICZ KOZA	up. bud. nr 20/ZPOIA/OKK/2007	branża:	KONSERWACJA	nazwa opracowania:
projektant:	mgr EWA PALACZ	konser. elementów i detali arch.	data:	listopad 2010	Projekt remontu ogrodzenia Cmentarza Centralnego w Szczecinie od ul. Ku Słońcu
projektant:			skala rysunku:	1:30	
opracował:	mgr inż. arch. ARIEL KOZA		rysunek nr.:	19	
opracował:					ul. Ku Słońcu, SZCZECIN
PRZĘŚŁO NR 19					