



21

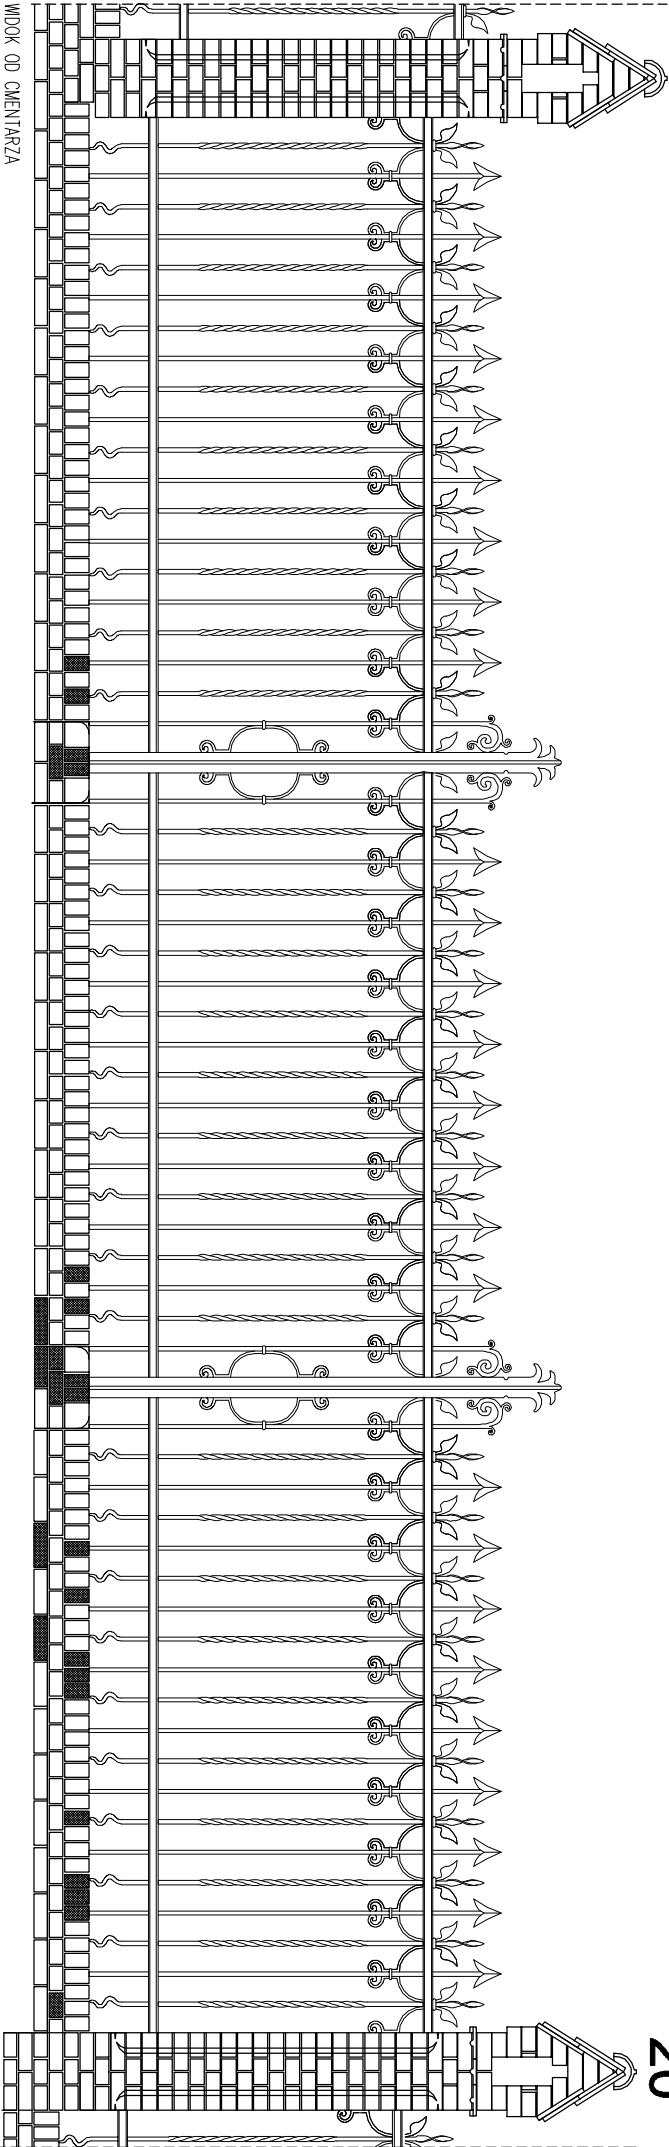


ROLKA
CEGLY COKÓŁ
DACHÓWKI
PRZEMUROWANIE

-40 szt. KRZTAŁEK DO WYMIANY
-11 szt. DO WYMIANY
-0 szt. DO WYMIANY
-0,456 m²



20

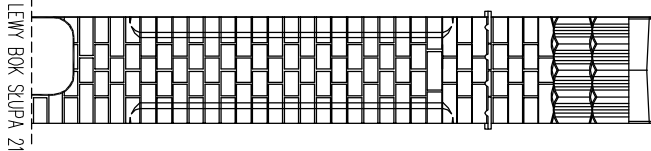

20

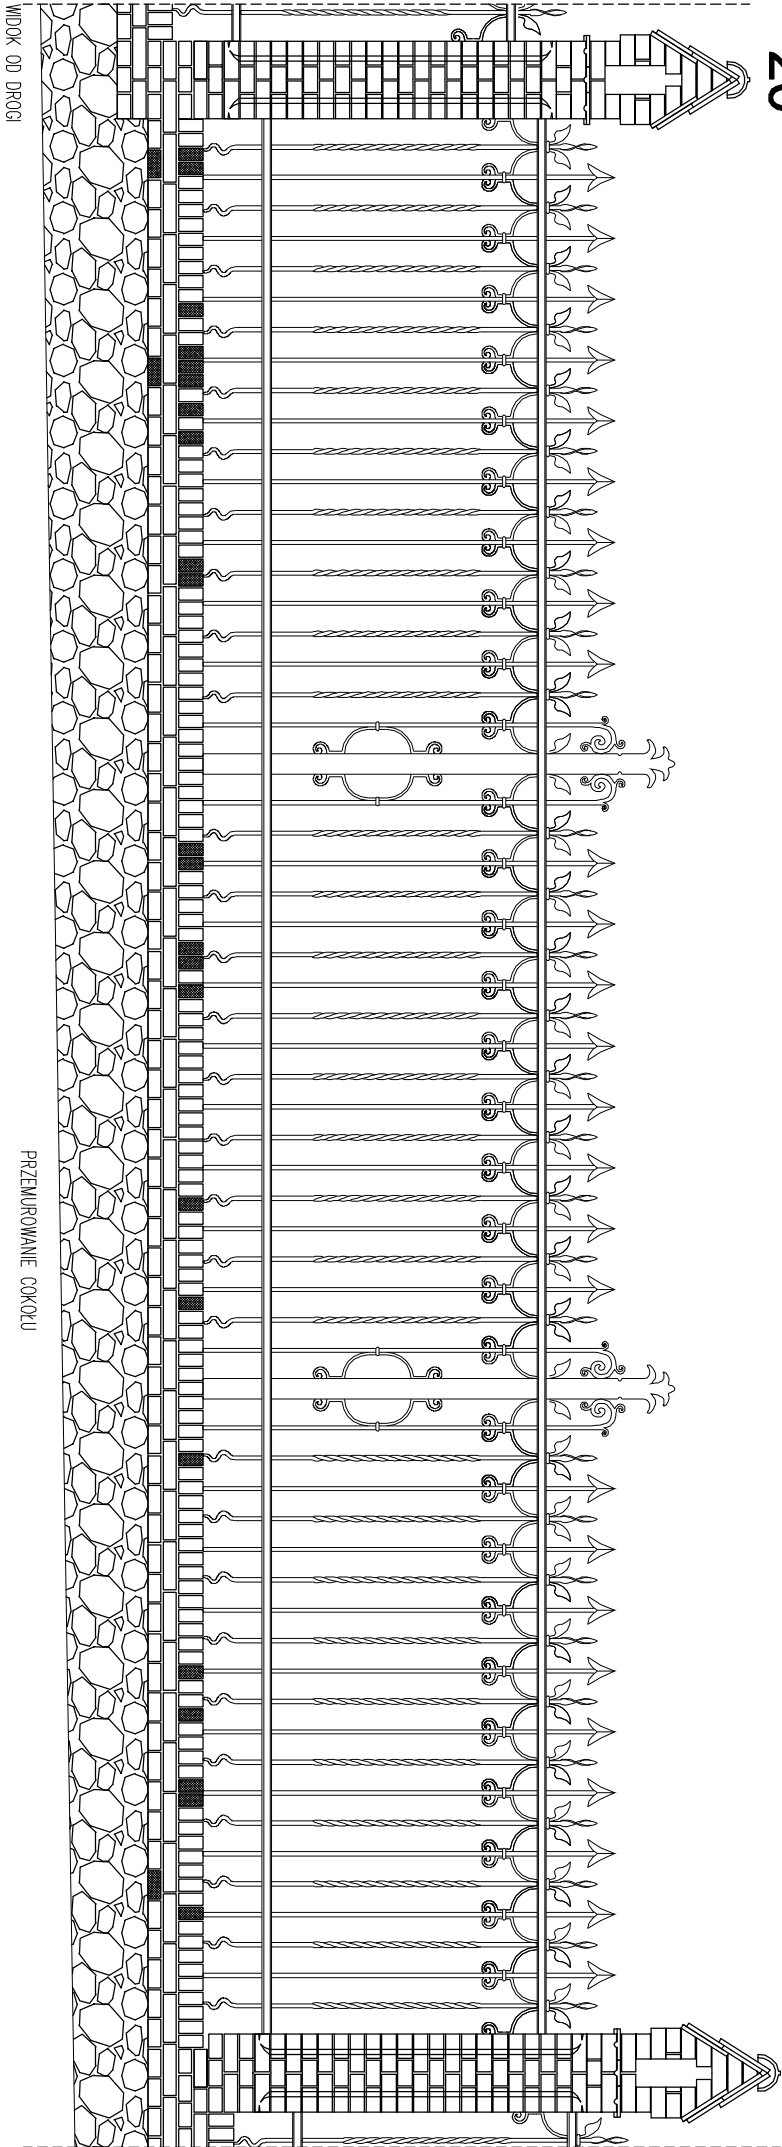

21

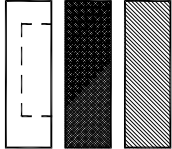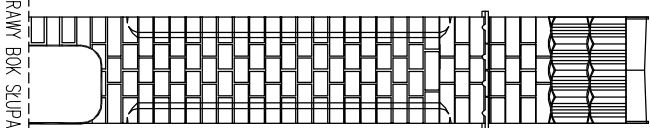

- PRZEMUROWANIE
- ELEMENTY DO WMIANY
- UBITYKI ELEMENTÓW METALOWYCH

projektant:	mgr inż. arch. IZABELA BLASZKIEWICZ KOZA	up. bud. nr 20/ZPOIA/OKK/2007	branża:	KONSERWACJA	nazwa opracowania:
projektant:	mgr EWA PALACZ	konser. elementów i detali arch.	data:	listopad 2010	Projekt remontu ogrodzenia Cmentarza Centralnego w Szczecinie od ul. Ku Słońcu
projektant:			skala rysunku:	1:30	adres:
opracował:	mgr inż. arch. ARIEL KOZA		rysunek nr.:	21	ul. Ku Słońcu, SZCZECIN
opracował:					PRZĘSŁO NR 21