



23

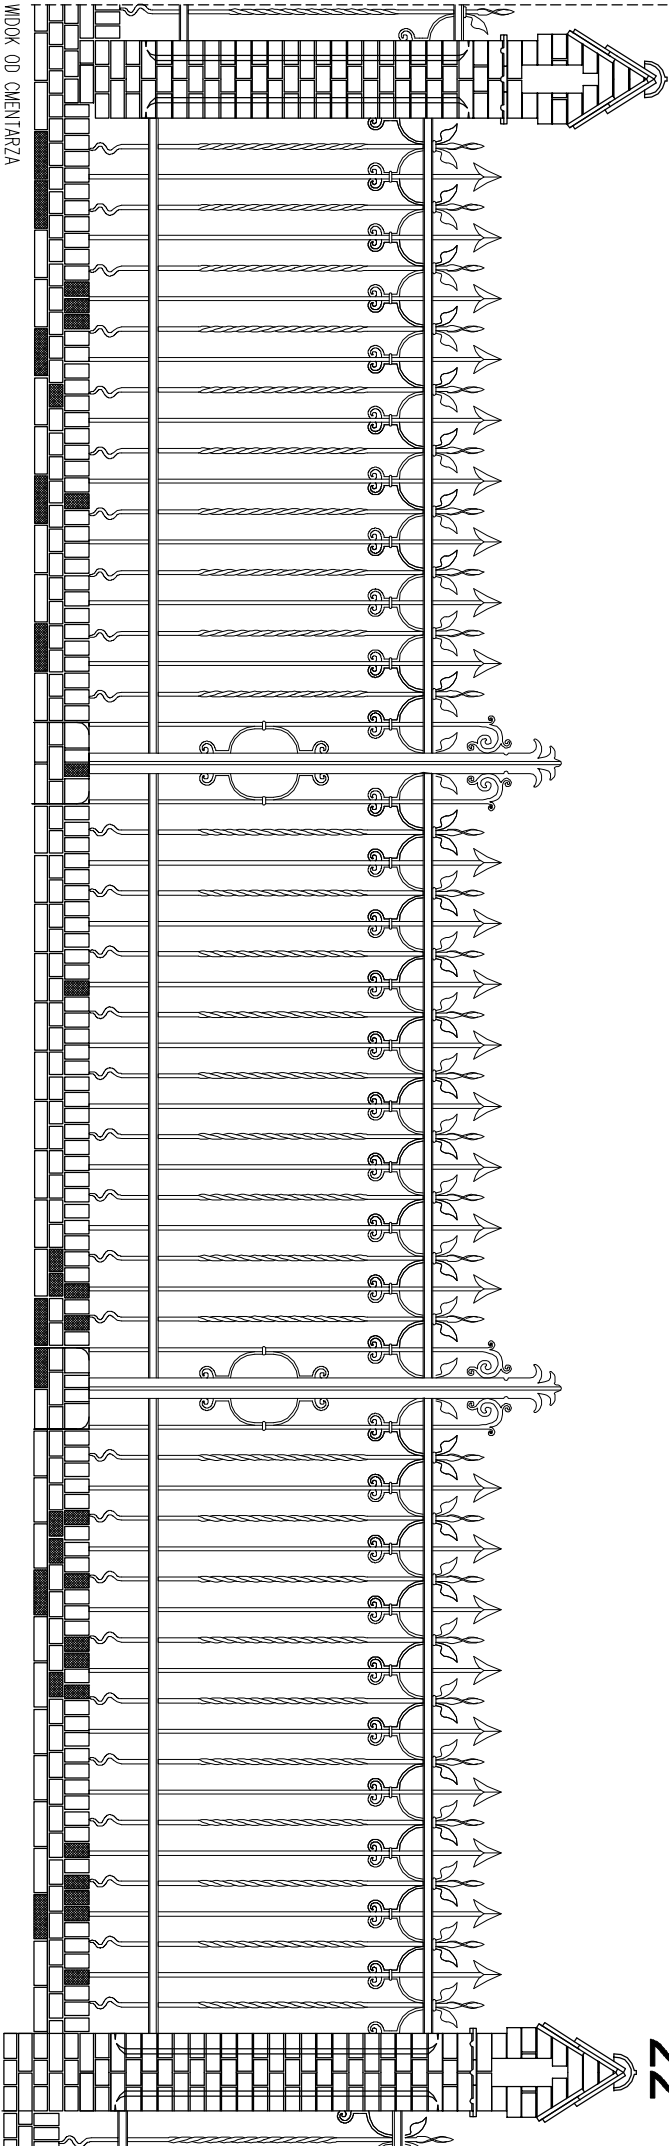

22



ROLKA
CEGLY COKÓŁ
- 38 szt. KRZĄTEK DO WYMIAŃY
- 19 szt. DO WYMIAŃY
DACHÓWKI
- 2 szt. DO WYMIAŃY
PRZEMUROWANIE
- 0,456 m³

22

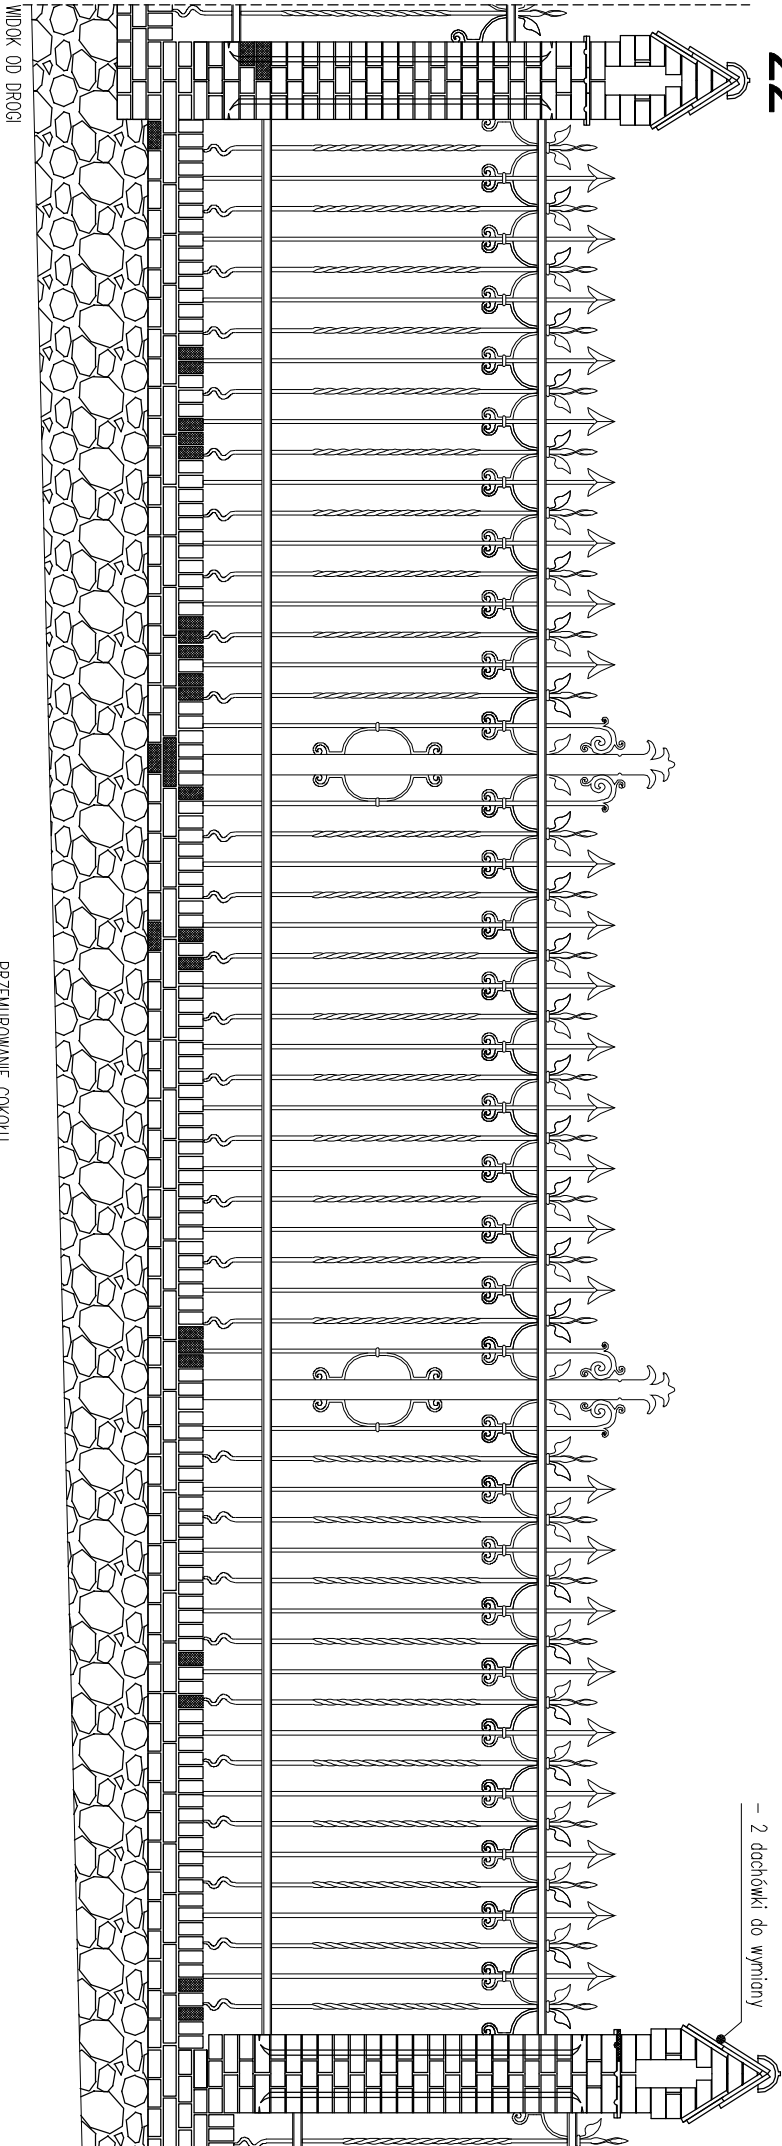

23

- 2 dachówki do wymiany

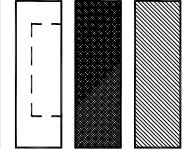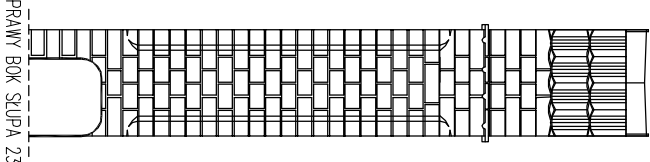

- PRZEMUROWANIE
- ELEMENTY DO WYMIAŃY
- UBITYKI ELEMENTÓW METALOWYCH

projektant:	mgr inż. arch. IZABELA BŁASZKIEWICZ KOZA	up. bud. nr 20/ZPOIA/OKK/2007	branża:	KONSERWACJA	nazwa opracowania:
projektant:	mgr EWA PALACZ	konser. elementów / detali arch.	data:	listopad 2010	Projekt remontu ogrodzenia Cmentarza Centralnego w Szczecinie od ul. Ku Słońcu
projektant:			skala rysunku:	1:30	adres:
opracował:	mgr inż. arch. ARIEL KOZA		rysunek nr.:	23	ul. Ku Słońcu, SZCZECIN
opracował:					PRZĘŚŁO NR 23