



25

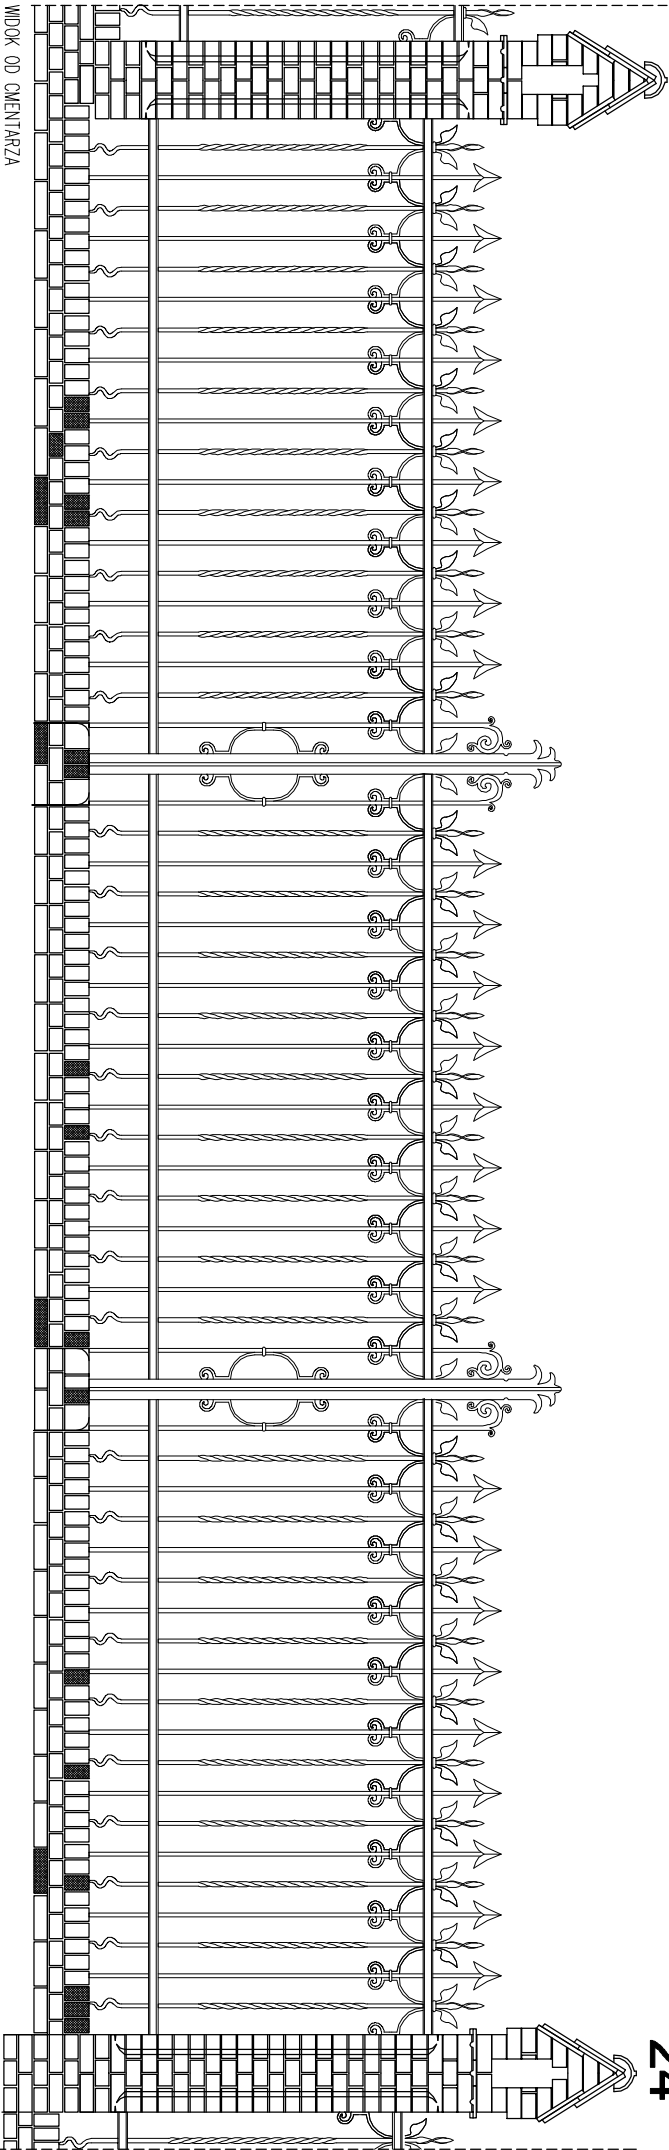


24


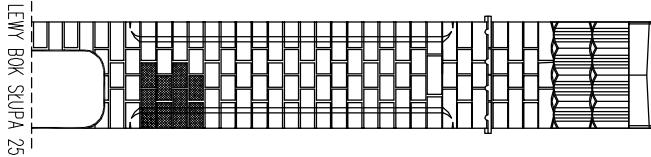


ROLKA
CEGLY COKŁ
-24 szt. KRZĄTŁTEK DO WYMIANY
-9 szt. DO WYMIANY
DACHÓWKI
-0 szt. DO WYMIANY
PRZEMUROWANIE
-0,456 m³

24

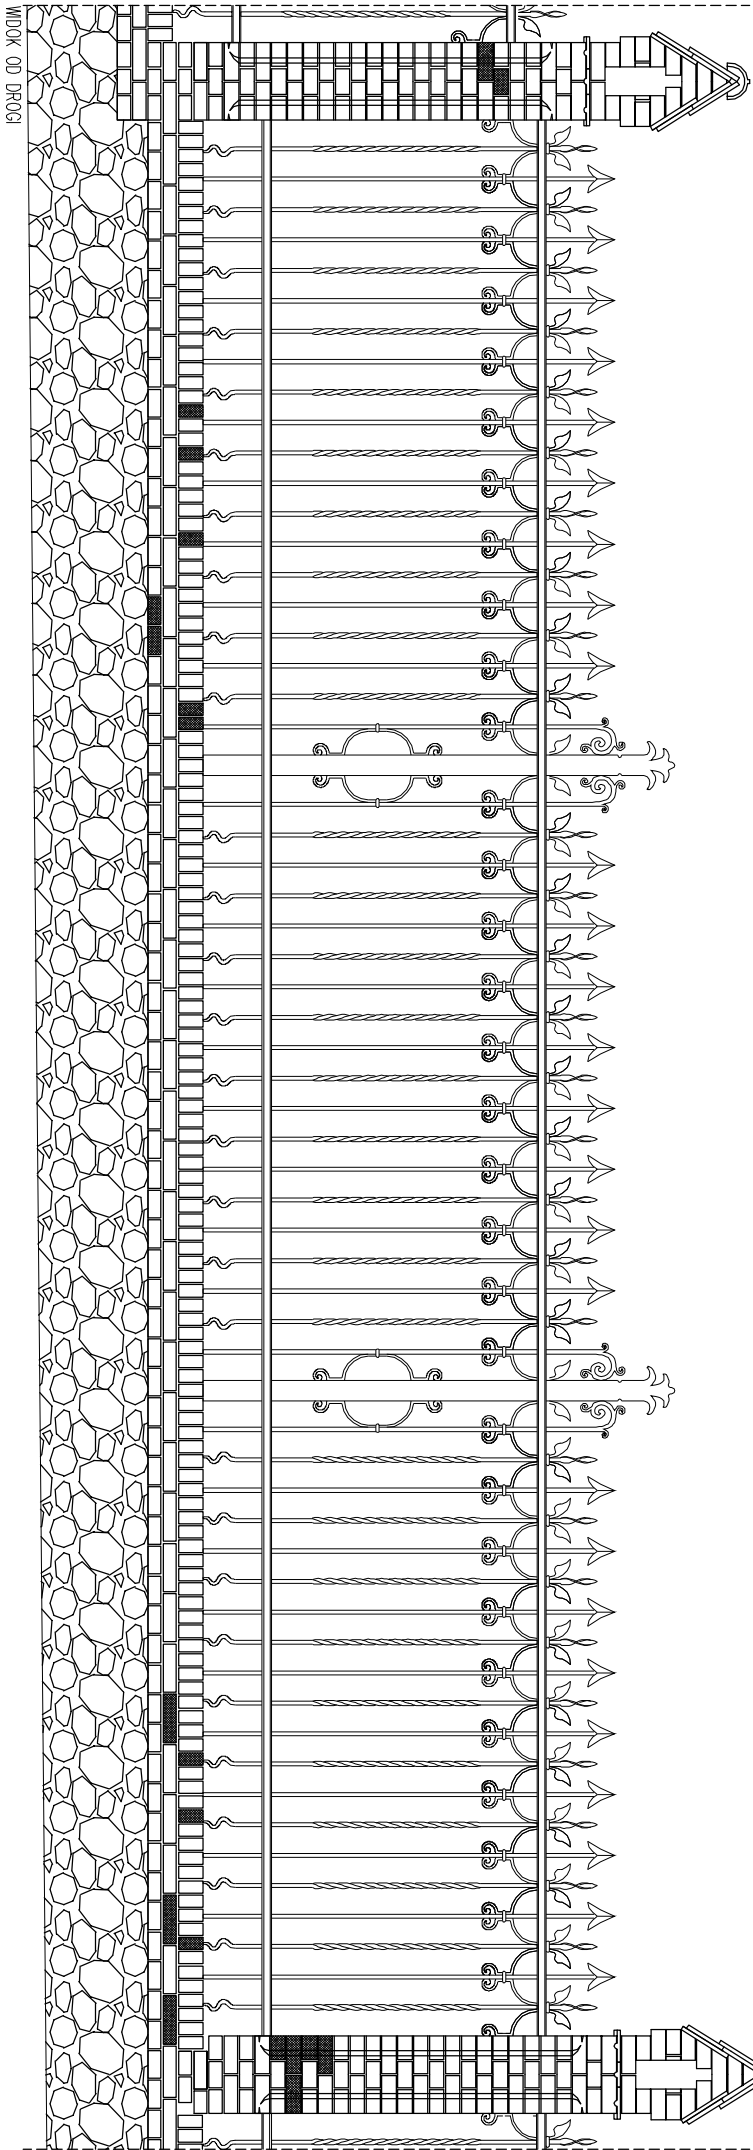

25

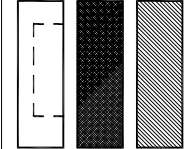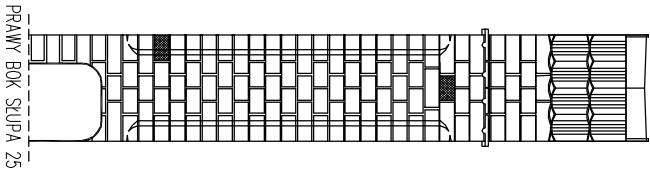

- PRZEMUROWANIE
- ELEMENTY DO WMIANY
- UBITYKI ELEMENTÓW METALOWYCH

projektant:	mgr inż. arch. IZABELA BŁASZKIEWICZ KOZA	up. bud. nr 20/ZPOIA/OKK/2007	branża:	KONSERWACJA	nazwa opracowania:
projektant:	mgr EWA PALACZ	konser. elementów i detali arch.	data:	listopad 2010	Projekt remontu ogrodzenia Cmentarza Centralnego w Szczecinie od ul. Ku Słońcu
projektant:			skala rysunku:	1:30	
opracował:	mgr inż. arch. ARIEL KOZA		rysunek nr.:	25	
opracował:					ul. Ku Słońcu, SZCZECIN
					PRZĘSŁO NR 25