


26

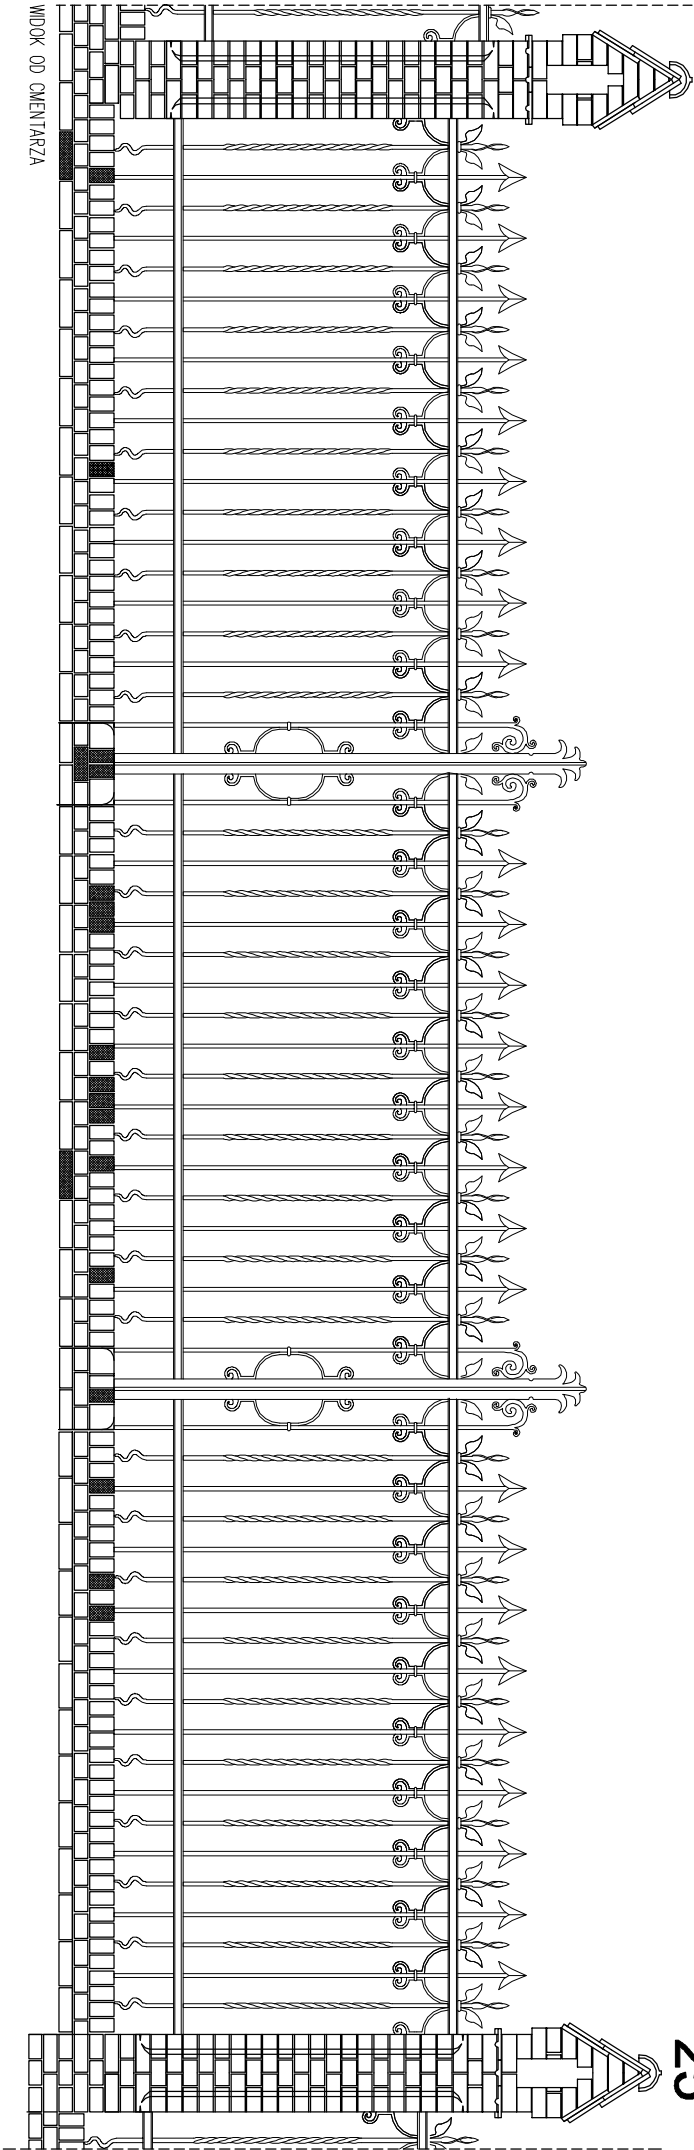


25



ROLKA
CEGLY COKÓŁ
DACHÓWKI
PRZEMUROWANIE

-29 szt. KRZĄŁATEK DO WYMIAŃY
-11 szt. DO WYMIAŃY
-0 szt. DO WYMIAŃY
-0,456 m³

25

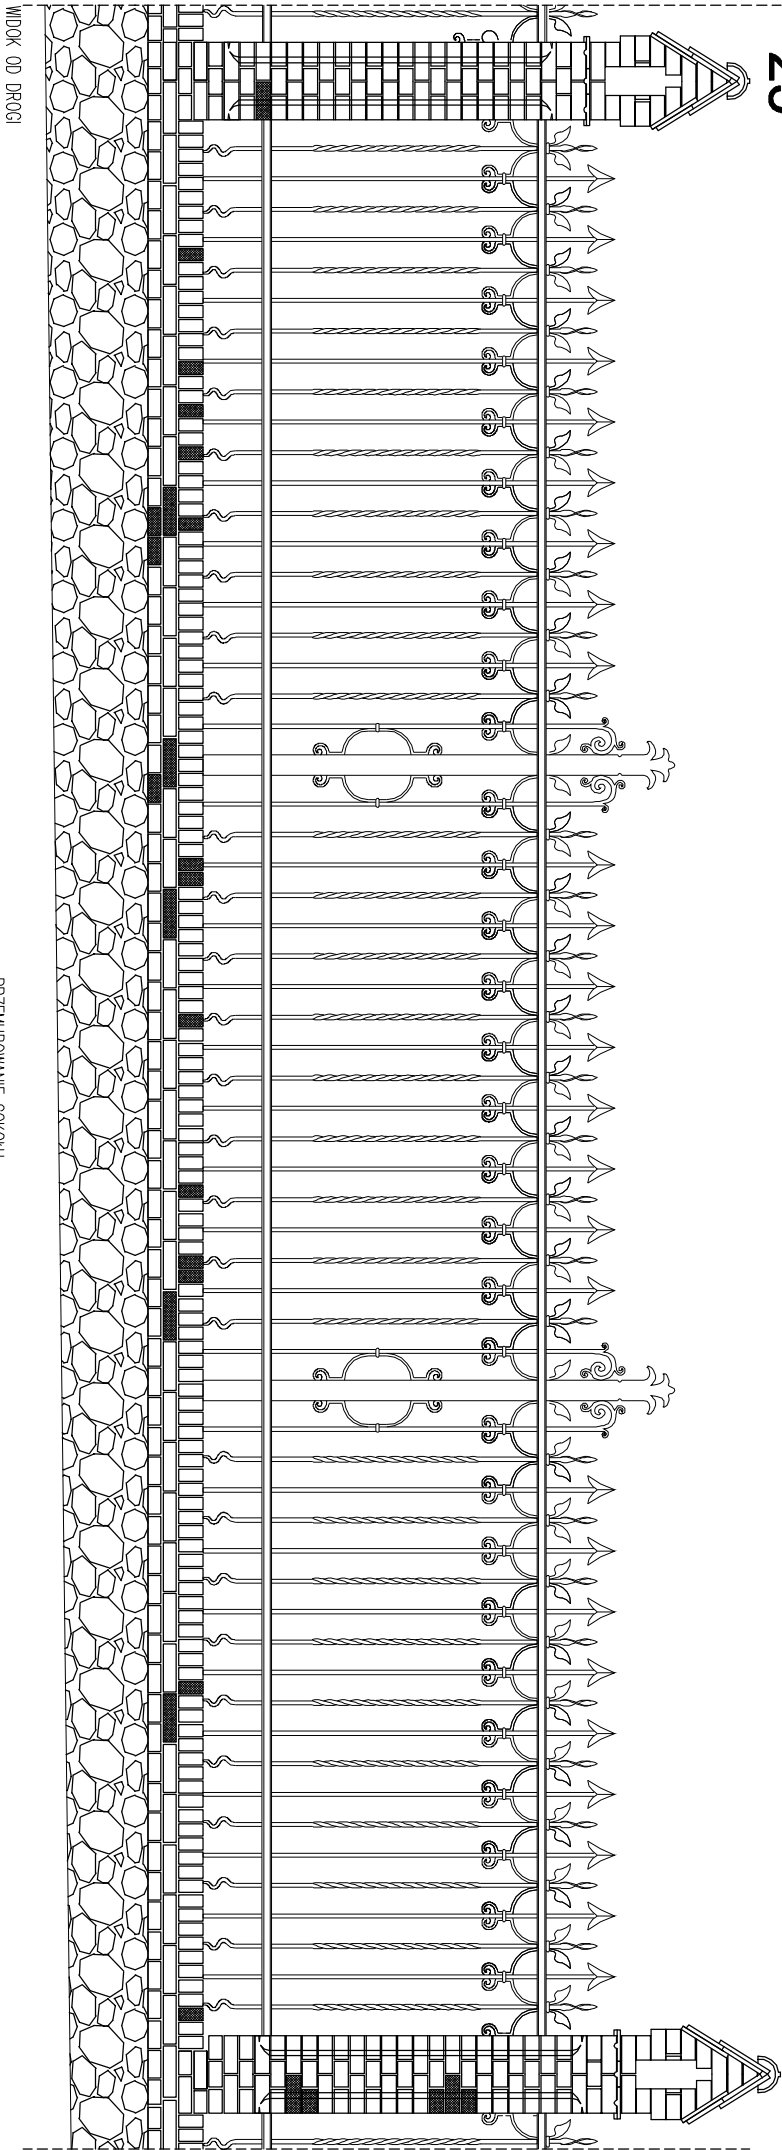

26

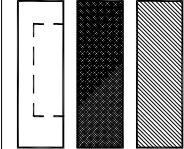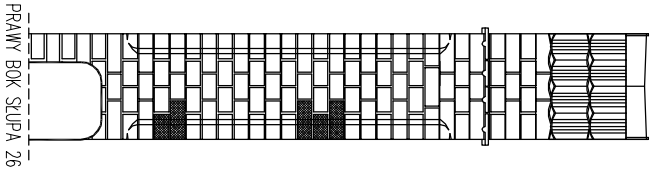

- PRZEMUROWANIA
- ELEMENTY DO WYMIAŃY
- UBYTKI ELEMENTÓW METALOWYCH

projektant:	mgr inż. arch. IZABELA BŁASZKIEWICZ KOZA	up. bud. nr 20/ZPOIA/OKK/2007	branża:	KONSERWACJA	nazwa opracowania:
projektant:	mgr EWA PALACZ	konser. elementów i detali arch.	data:	listopad 2010	Projekt remontu ogrodzenia Cmentarza Centralnego w Szczecinie od ul. Ku Słońcu
projektant:			skala rysunku:	1:30	adres:
opracował:	mgr inż. arch. ARIEL KOZA		rysunek nr.:	26	ul. Ku Słońcu, SZCZECIN
opracował:					PRZĘŚŁO NR 26