

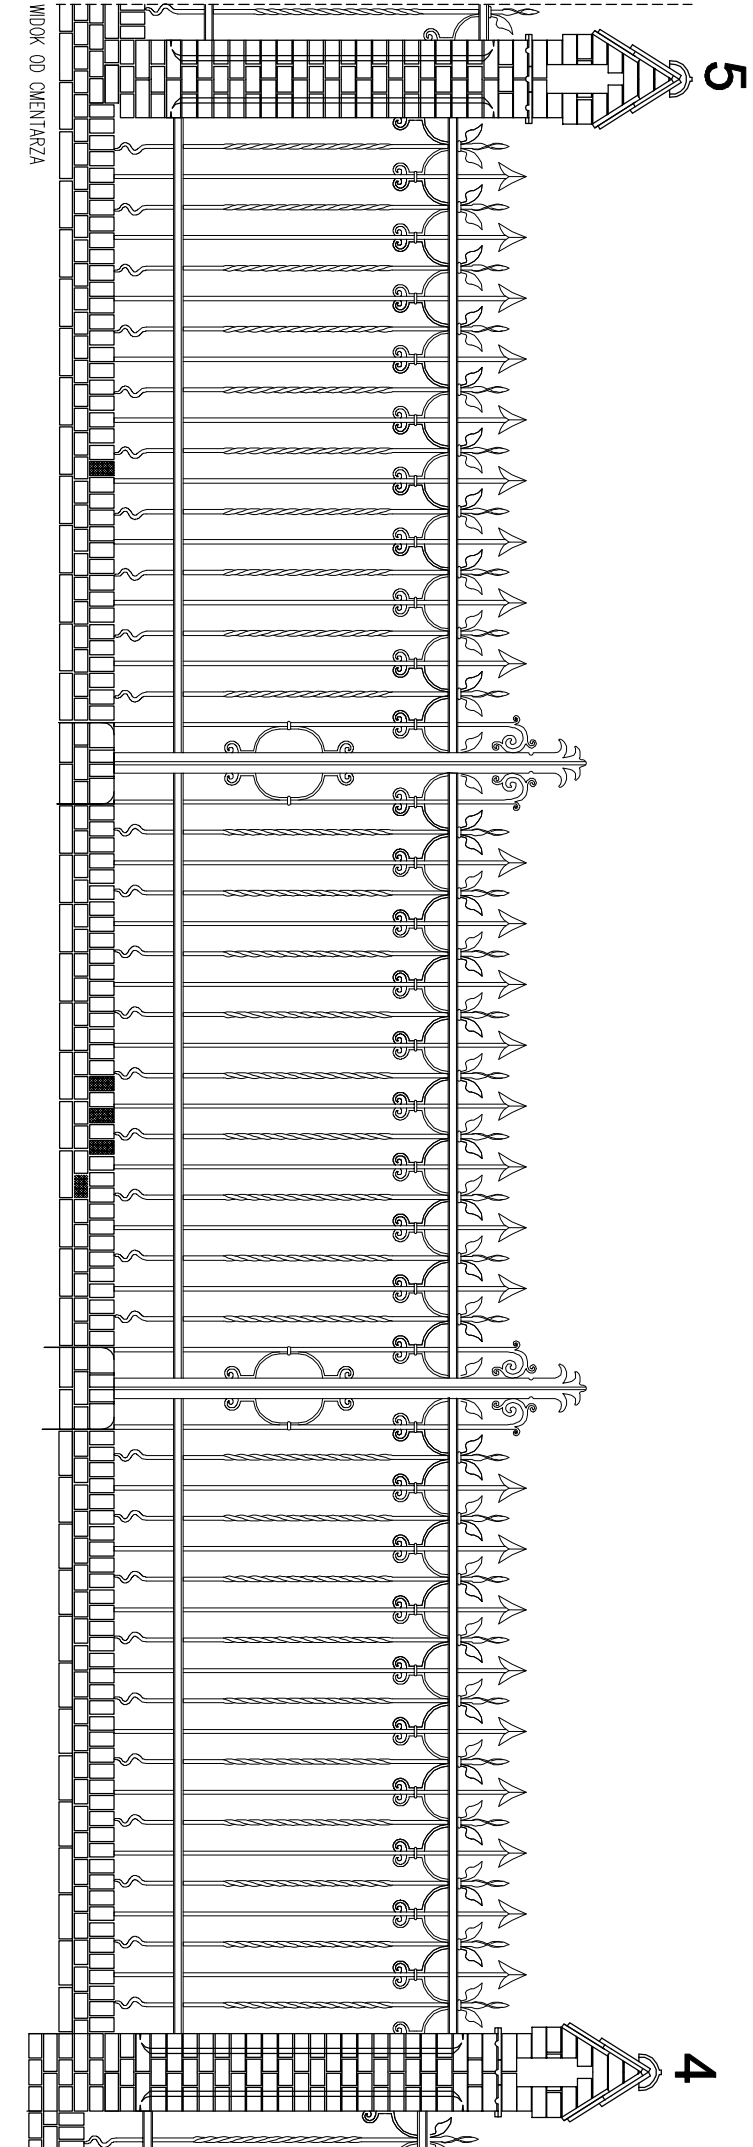


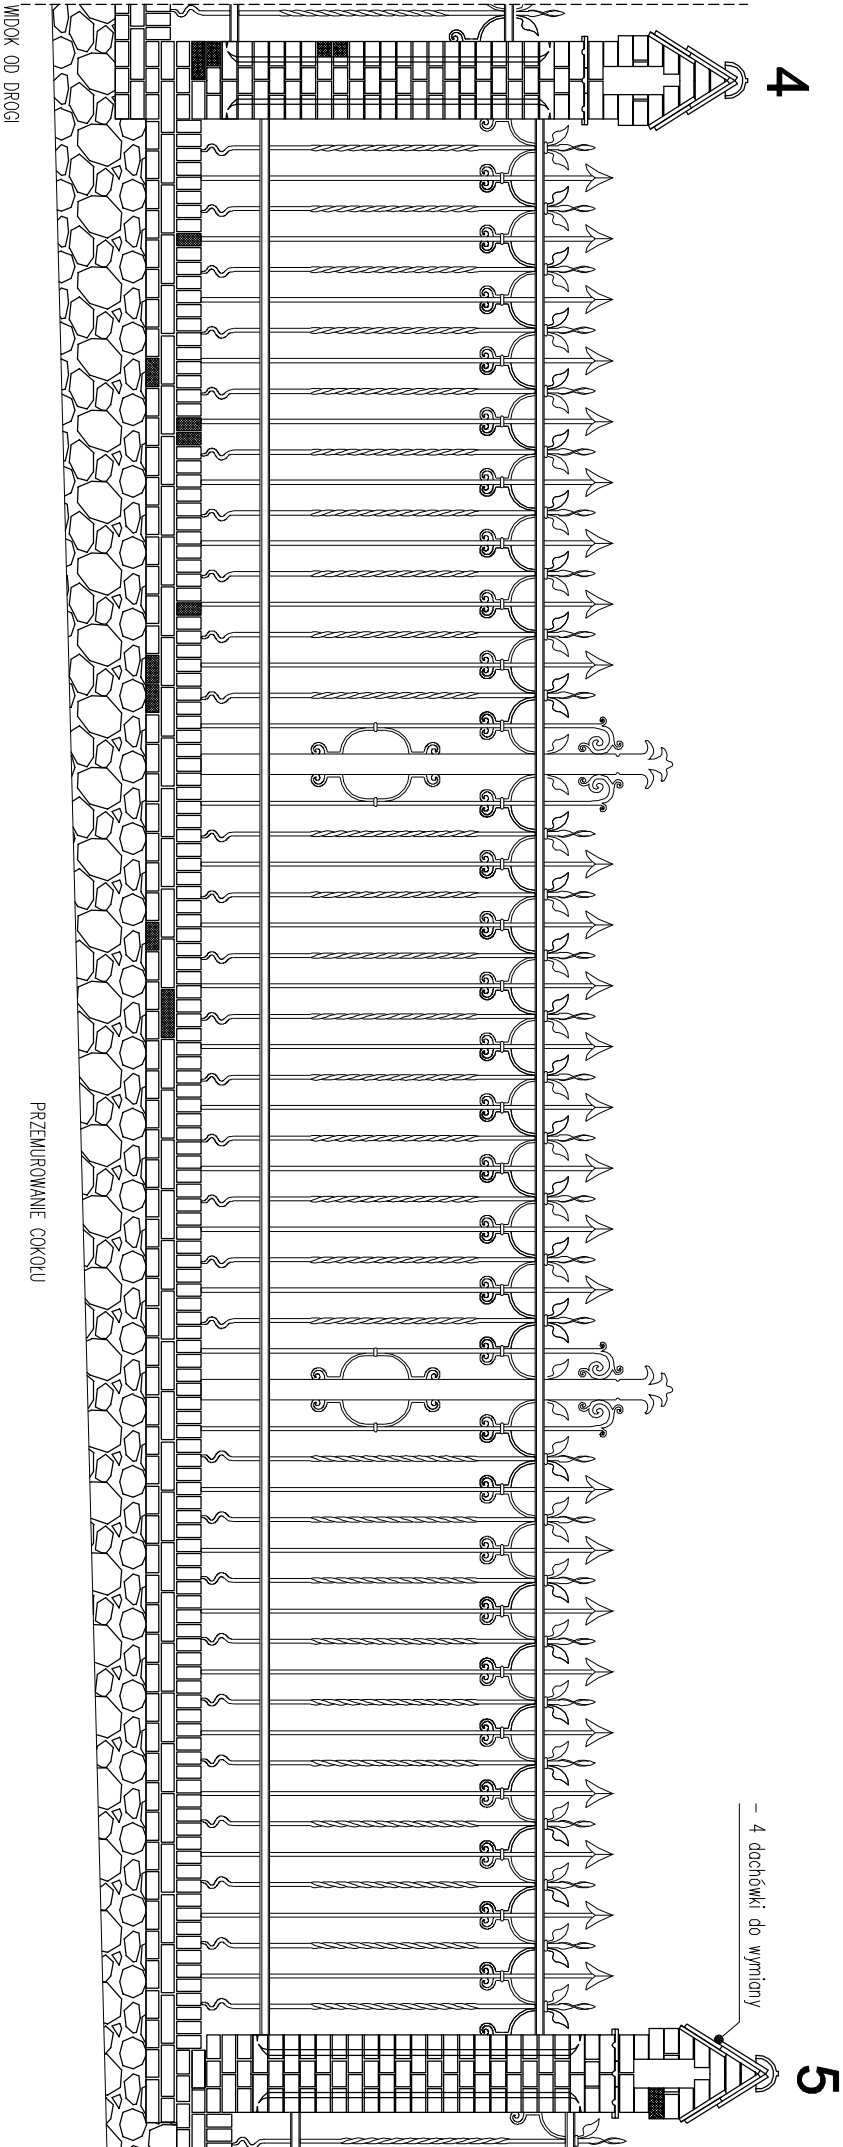


ROLKA
CEGLY COKÓŁ
DACHÓWKI
PRZEMUROWANIE

- 8 szt. KRZĄTAŁEK DO WYMIAŃY
- 6 szt. DO WYMIAŃY
- 4 szt. DO WYMIAŃY
- 0,456 m³

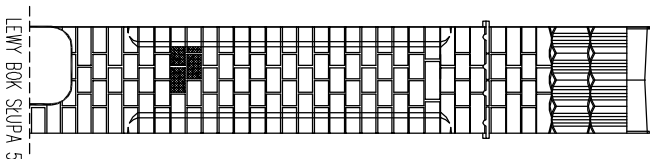

PRZEMUROWANIE COKÓŁU

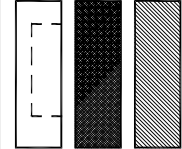

- PRZEMUROWANIE
- ELEMENTY DO WYMIAŃY
- UBITYKI ELEMENTÓW METALOWYCH

projektant:	mgr inż. arch. IZABELA BŁASZKIEWICZ KOZA	up. bud. nr 20/ZPOIA/OKK/2007	branża:	KONSERWACJA	nazwa opracowania:
projektant:	mgr EWA PALACZ	konser. elementów / detali arch.	data:	listopad 2010	Projekt remontu ogrodzenia Cmentarza Centralnego w Szczecinie od ul. Ku Słońcu
projektant:			skala rysunku:	1:30	adres:
opracował:	mgr inż. arch. ARIEL KOZA		rysunek nr.:	5	ul. Ku Słońcu, SZCZECIN
opracował:					PRZĘŚŁO NR 5